

DODATOK č. 2

k Nájomnej zmluve č. 302006 zo dňa 11.10.2006 v znení jej Dodatku č. 1 uzatvorený medzi zmluvnými stranami

Prenajímateľ :

Mesto Brezno

Správca :

Technické služby Brezno – právny nástupca mestskej príspevkovej organizácie
Mestský športový klub Brezno

Právna forma : Príspevková organizácia

Sídlo : Rázusová 16, 977 01 Brezno

Zastúpený : Ing. Ján Lukáč – štatutárny zástupca

IČO : 00 183 067

DIČ : 2021222984

IČ DPH : SK 2021222984

Bankové spojenie : Prima banka Slovensko a.s.

Č.ú. : 2022754005/5600

(ďalej len „prenajímateľ“)

a

Nájomca :

ŽP Šport, a.s.

Sídlo : Kolkáreň 58, 976 81 Podbrezová

IČO: 36 033 944

DIČ : 2020084077

IČ DPH : SK 2020084077

Konajúci : Ing. Július Kriváň - predseda predstavenstva

Ing. Jozef Marčok - člen predstavenstva

Zapísaný v obchonom registri Okresného súdu Banská Bystrica

Oddiel: Sa, vložka číslo: 549/S

Bankové spojenie: Slovenská sporiteľňa, a.s.

Č.ú.: 300554232/0900

(ďalej len „nájomca“)

Čl. I

Zmluvné strany sa dohodli, že týmto Dodatkom č. 2 sa vyššie uvedená Nájomná zmluva č. 302006 zo dňa 11.10.2006 v znení jej Dodatku č. 1 mení takto :

Predmet nájmu sa zužuje o časť parcely reg. C-KN č. 693/1, druh pozemku : o statné plochy v katastrálnom území Brezno, obec Brezno, okres Brezno, vedenej Okresným úradom Brezno, katastrálnym odborom na liste vlastníctva č. 2351 v prospech mesta Brezno podľa grafickej prílohy (v grafickej prílohe modré šrafovanie) tohto dodatku. Veľkosť časti vyššie uvedenej parcely o ktorú sa zužuje predmet nájmu predstavuje výmeru 18 660 m².

Čl. II.

1/ Tento dodatok č. 2 tvorí neoddeliteľnú súčasť Nájomnej zmluvy č. 302006 zo dňa 11.10.2006 v znení jej Dodatku č. 1.

2/ Ostatné ustanovenia Nájomnej zmluvy č. 302006 zo dňa 11.10.2006 v znení jej Dodatku č. 1 ostávajú bez zmeny.

3/ Tento dodatok nadobúda platnosť dňom jeho podpisu obidvoma zmluvnými stranami a účinnosť dňom nasledujúcim po dni jeho zverejnenia na webovom sídle prenajímateľa. Je vyhotovený v štyroch rovnopisoch, z ktorých jeden obdrží nájomca a ďalšie tri prenajímateľ.

V Brezne

V Brezne17.8.2015.....

ŽP Šport, a.s.


Technické služby Brezno

Ing. Július Kriváň
Predseda predstavenstva

Ing. Ján Lukáč
Štatutárny zástupca

Ing. Jozef Marčok
Člen predstavenstva

Prílohy : 1. geodetický elaborát

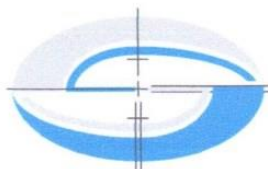

Geodetický elaborát

Názov akcie:

**Určenie plôch za účelom nájmu na pozemkoch
KN C č.692/1 a 693/1
v kat. území: Brezno**

Objednávateľ:


**Technické služby Brezno
Rázusova 16, Brezno**

Číslo zákazky:

15097

Paré číslo:

3

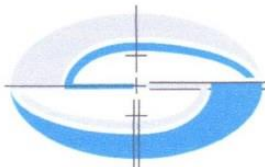

Geodetická technická správa

Katastrálne územie: Brezno

Objednávateľ: Technické služby Brezno, Rázusova 16, 977 01 Brezno

Obsah objednávky: Určenie plôch za účelom nájmu na pozemkoch KN C č.692/1 a 693/1.

Na základe objednávky č.137/2015, sme vyhotovili geodetický elaborát, účelom ktorého je určenie plôch na pozemkoch KN C č.692/1 a 693/1, ktoré sú predmetom nájmu. Na podklade katastrálnej vektorovej mapy a skutočného zamerania objektov (tribúny, vstup do sektora hostí) sme určili výmery plôch na uvedených pozemkoch v užívaní ŽP Šport Podbrezová. Plocha na pozemku KN C č.693/1, ohraničená tribúnami futbalového štadióna, oplotením, hlavnou tribúnou a vstupom do sektora hostí (v grafickej prílohe hnedé šrafovanie) je 1 ha 6723 m².

V užívaní ŽP Šport Podbrezová je tiež hlavná tribúna futbalového štadióna (parcela KN C č.692/1), výmera ktorej je 1022 m².

Zostatková výmera časti pozemku KN C č.693/1, ktorú neužíva ŽP Šport Podbrezová (v grafickej prílohe modré šrafovanie) je 1 ha 8660 m².

Prílohy: - Polohopisná situácia (zameranie skutočného stavu)
- Polohopisná situácia (farebné znázornenie pôch)


V Brezne dňa: 12.8.2015

Vyhotovil: Roman Štulrajter



POLOHOVISNÁ SITUÁCIA (zameranie skutočného stavu)

Mierka 1 : 1200

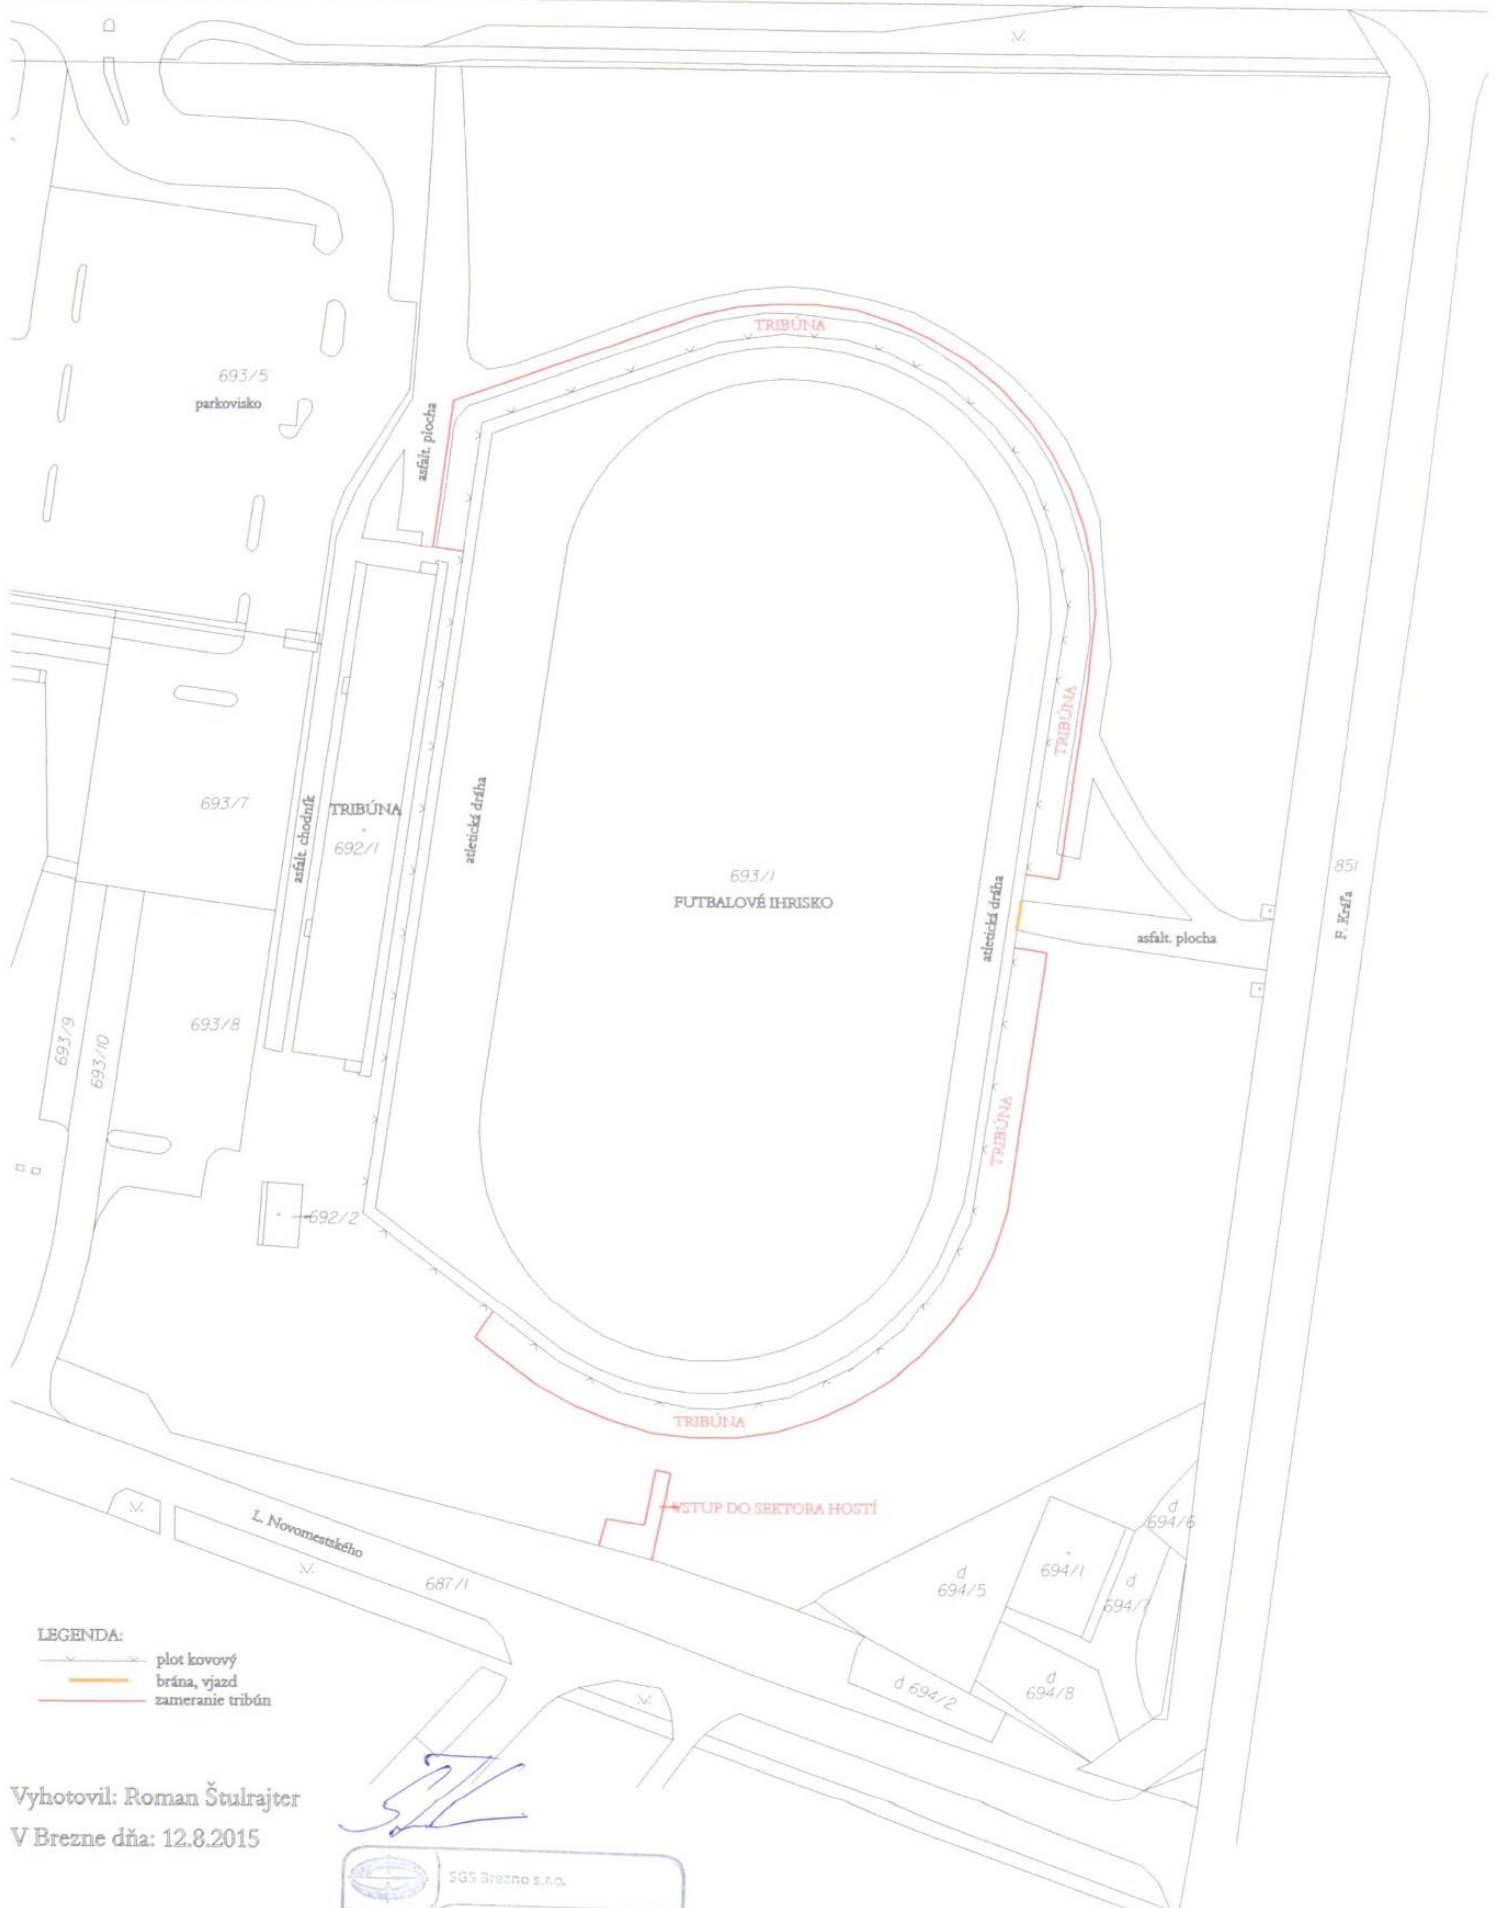

LEGENDA:

- plot kovový
- brána, vjazd
- zameranie tribún

Vyhotovil: Roman Štulrajter
V Brezne dňa: 12.8.2015

