


VÝKRES
ZÁSADY OCHRANY PAMIATKOVÉHO ÚZEMIA
M 1:1000

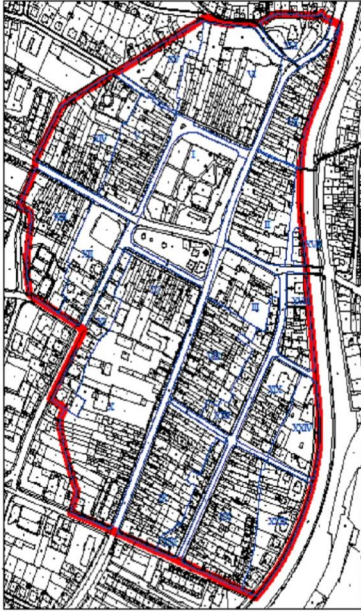

- LEGENDA
- hranice pamiatkového územia
 - hodnotný urbanistický priestor
 - narušený urbanistický priestor
 - nehnutelnosti NKP
 - nehnutelnosti vytypované na vyhlásenie za NKP
 - nehnutelnosti s pamiatkovými hodnotami
 - nehnutelnosti rešpektujúce pamiatkové hodnoty územia
 - nehnutelnosti nerešpektujúce pamiatkové hodnoty územia
 - chránené výškové dominanty
 - zeleň NKP
 - zeleň areálov s pamiatkovými hodnotami
 - zeleň verejných priestranstiev s pamiatkovými hodnotami
 - liniová zeleň s pamiatkovými hodnotami aleje
 - plochy záhrad
 - zeleň predzáhradiek a dvorov
 - plochy ostatnej zelene
 - zeleň hodnotné solitéry
 - navrhovaná zeleň
 - verejné priestranstvá a komunikácie
 - dvory
 - vodné plochy a toky
 - VIII číslo sektoru
 - hranice sektorov
 - chránené pohľadové uhly v interiéru pamiatkového územia
 - chránené pohľadové uhly na pamiatkové územie
 - R1 rezervné a revitalizačné plochy
 - plochy po zaniknutej zástavbe
 - možnosť nadstavby o 1 nadzemné podlažie
 - zaniknutá línia opivenia
 - archeologická lokalita



Poznámka: neoddieľateľnou časťou výkresu je textová časť

Zodpovedný nešiel:		
Mgr. Ľubica Filová		
Konzultanti:		
Ing. arch. Zuzana Klasová	Ing. arch. Anna Hojčková	
Mgr. Tatiana Plavcová	Ing. arch. Renáta Lieskovská	
Mgr. Martin Miňo	Mgr. Magdaléna Dudková	Ing. arch. Mária Fírová
Názov: ZÁSADY OCHRANY PAMIATKOVÉHO ÚZEMIA PAMIATKOVÁ ZÓNA BREZNO		Dátum: 2015
Výkres: Zásady ochrany pamiatkového územia	Mierka: 1:1000	Číslo výkresu:
Autor: Mgr. Ľubica Filová	Formát: 12 A4	4