


ČASŤ C
PROJEKTOVÁ
DOKUMENTÁCIA
DETSKÉ IHRISKO
BREZNO

SITUÁCIA
NAVRHOVANÝ STAV M 1:250

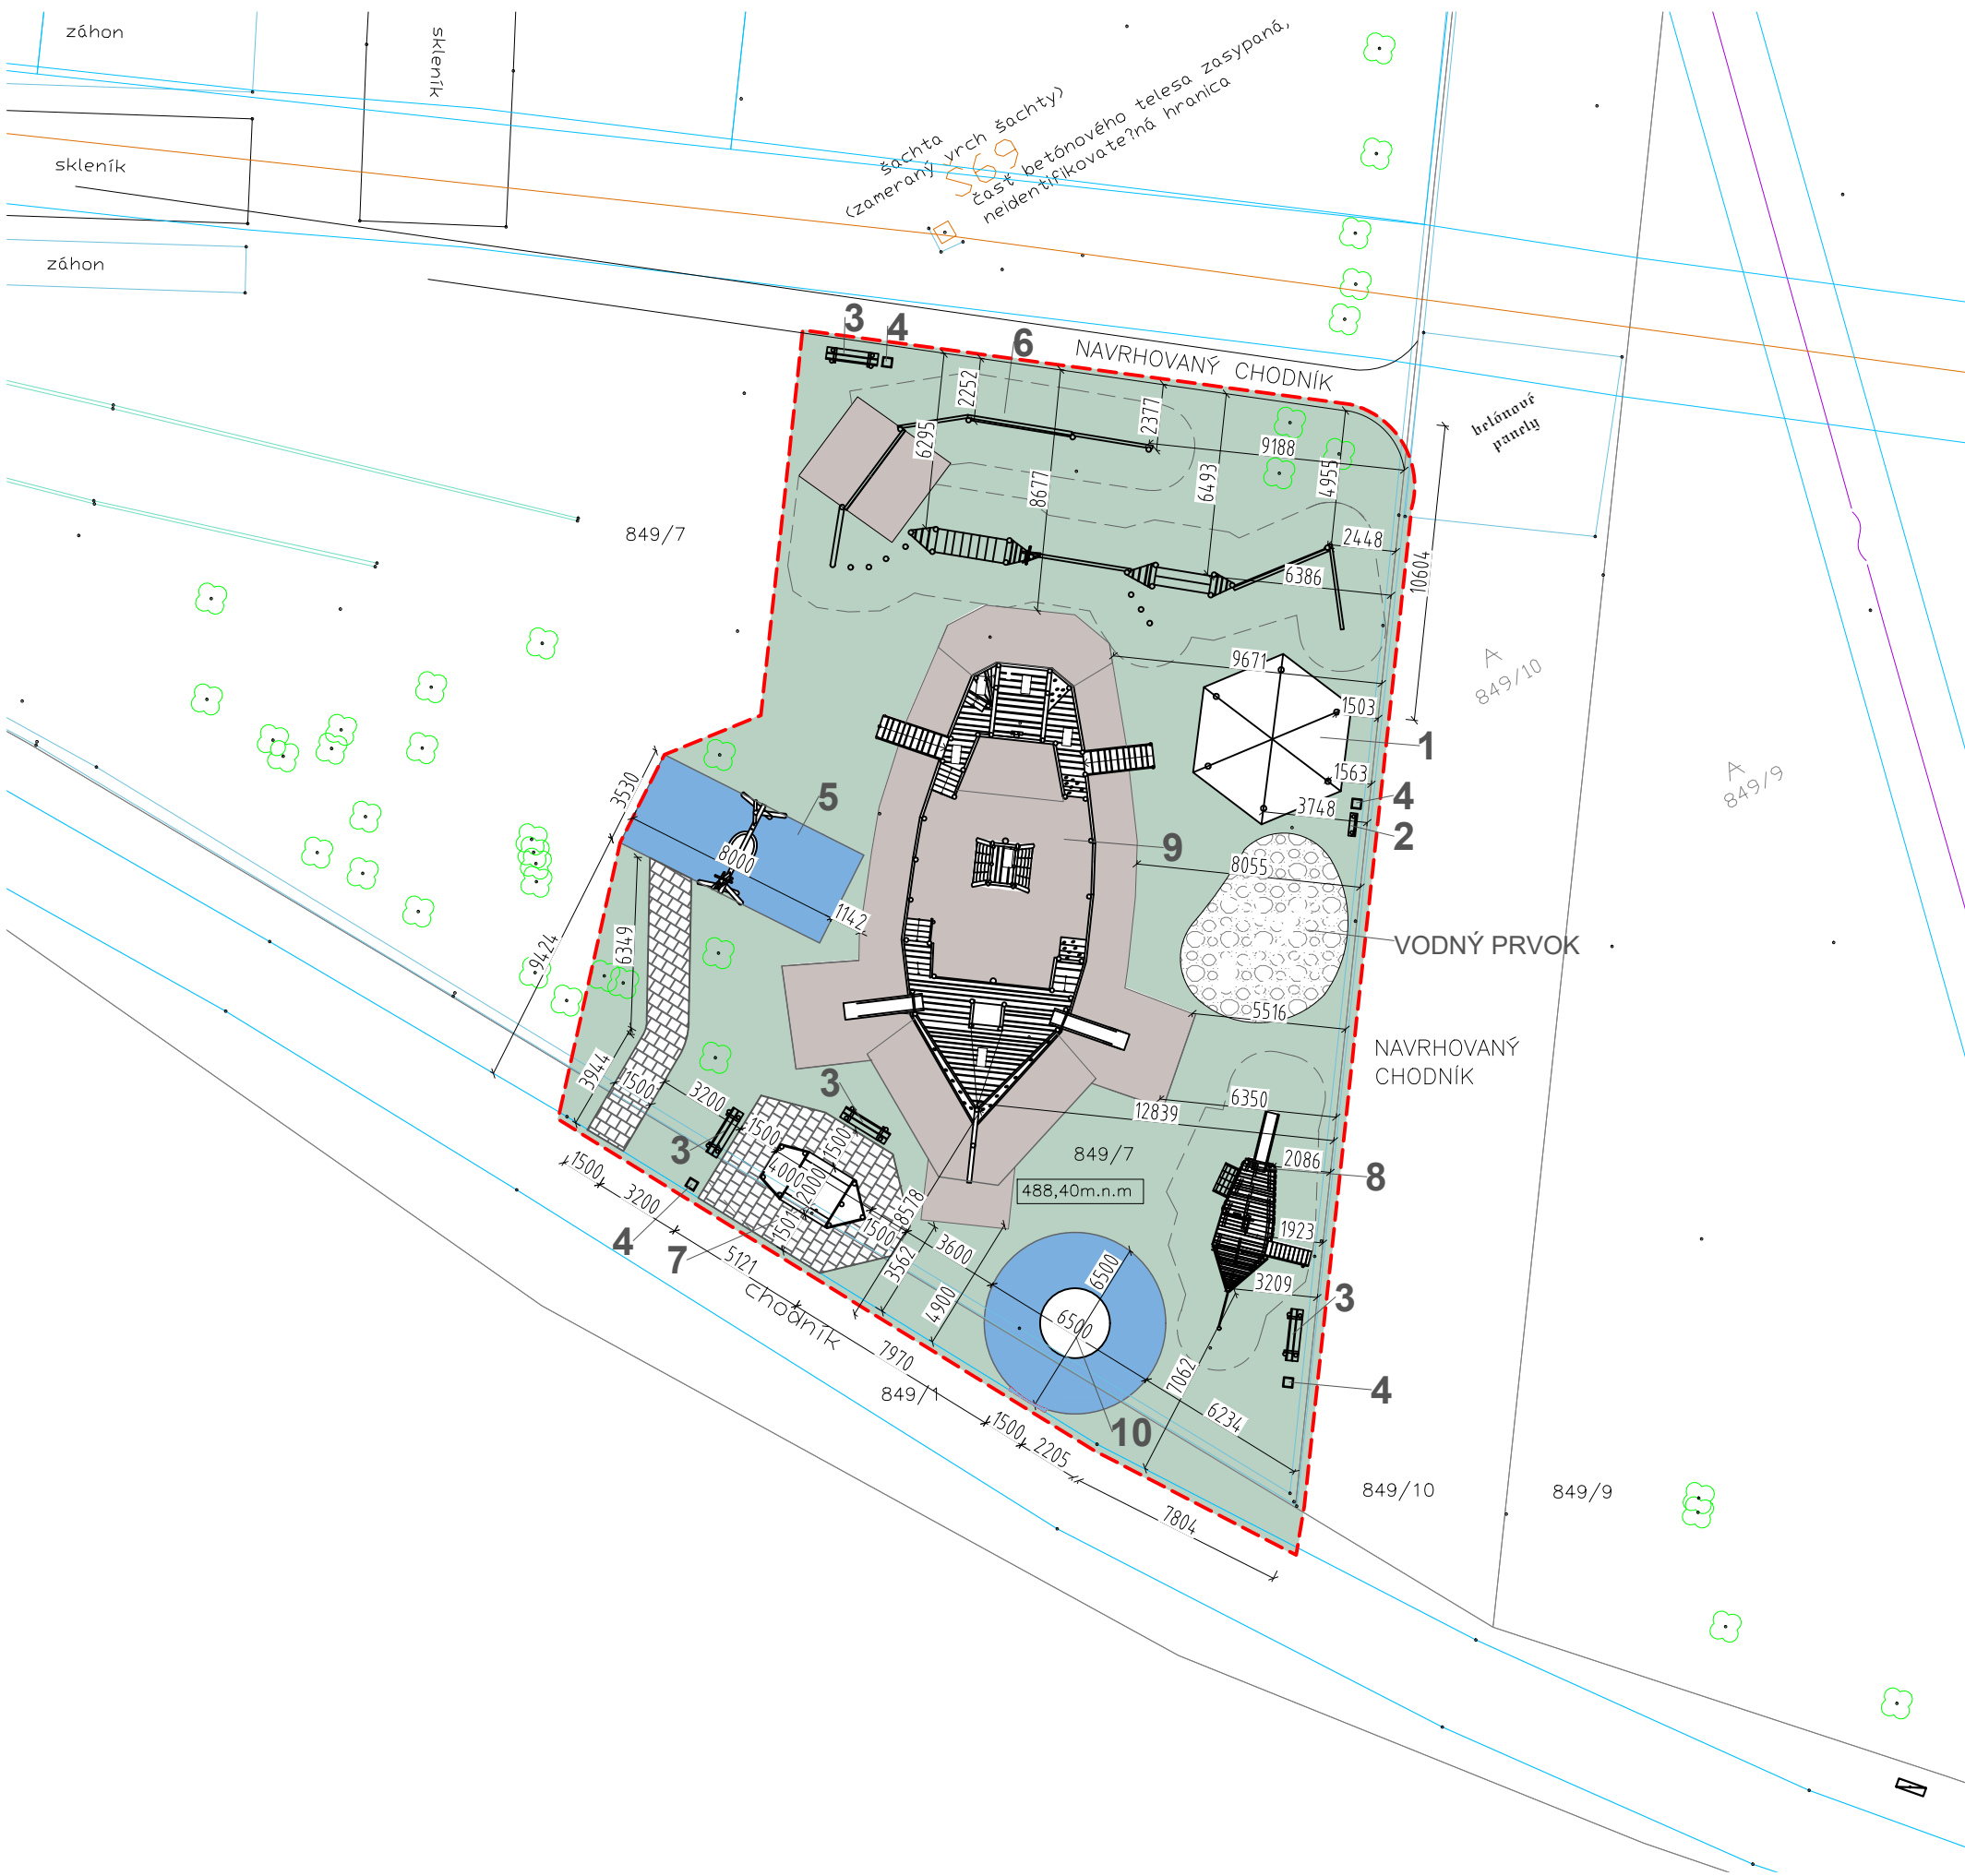

LEGENDA

NAVRHOVANÉ PRVKY:

- 1. ALTÁNOK
- 2. INFOTABUĽA
- 3. LAVIČKA
- 4. SMETNÝ KÔŠ
- 5. HOJDAČKA HNIEZDO
- 6. FITDRÁHA
- 7. PIESKOVISKO ČLN
- 8. LOŽ PINTA
- 9. LOŽ NINA
- 10. KOLOTOČ

NAVRHOVANÉ PLOCHY

- DOPAD. PLOCHA štrk
- DOPAD. PLOCHA guma
- BEZPEČ. PRIESTOR
- SPEVNENÁ PLOCHA cca 42,4m²

PÔVODNÉ PLOCHY

- TRÁVNÍK
- RIEŠENÝ POZEMOK
- KANALIZÁCIA
- JESTVUJÚCI CHODNÍK, OBRYS
- TRASA SLOVAK TELEKOM
- STROM

POZN. PRED ZAHÁJENÍM VÝKOPOVÝCH PRÁČ JE NUTNÉ PREVIESŤ VYTÝČENIE VŠETKÝCH JESTVUJÚCICH INŽ. SIETÍ ABY SA PREDIŠLO ICH POŠKODENIU. OBSAH VÝKRESOVEJ DOKUMENTÁCIE PODLIEHA AUTORSKÉMU ZÁKONU. JEHO ŠÍRENIE A POSKYTOVANIE ĎALŠIM OSOBÁM BEZ VEDOMIA A SÚHLASU AUTORA JE ZAKÁZANÉ.

AUTOR PROJEKTU IHRISKA: AKAD.SOCH.JOZEF KLISKÝ	
ZODP.PROJEKTANT: ING. ARCH. ANDREA KLISKÁ	
VYPRACOVALA: ING. ARCH. ANDREA KLISKÁ	
INVESTOR: Mestský úrad Brezno, Námestie gen. M. R. Štefánika 1	ZÁKAZKA Č.:
977 01 Brezno	DÁTUM: 10/2021
LOKALITA STAVBY: mesto Brezno, k.ú. Brezno p.č. 849/1, 849/7	STUPEŇ:PROJEKT PRE SP
STAVBA: VÝSTAVBA DETSKÝCH INKLUZÍVNYCH IHRÍSK	FORMÁT: A3
ČASŤ: SITUÁCIA NAVRHOVANÝ STAV	MIERKA: 1:250
OBSAH VÝKRESU: SITUÁCIA	VÝKRES Č.:001


FOTODOKUMENTÁCIA



OBSAH VÝKRESOVEJ DOKUMENTÁCIE PODLIEHA AUTORSKÉMU ZÁKONU. JEHO ŠÍRENIE A POSKYTOVANIE ĎALŠÍM OSOBÁM BEZ VEDOMIA A SÚHLASU AUTORA JE ZAKÁZANÉ.

AUTOR PROJEKTU IHRISKA: AKAD.SOCH.JOZEF KLISKÝ	
ZODP.PROJEKTANT: ING. ARCH. ANDREA KLISKÁ	
VYPRACOVALA: ING. ARCH. ANDREA KLISKÁ	
INVESTOR: Mestský úrad Brezno, Námestie gen. M. R. Štefánika 1	ZÁKAZKA Č.:
977 01 Brezno	DÁTUM: 10/2021
LOKALITA STAVBY: mesto Brezno, k.ú. Brezno p.č. 849/1, 849/7	STUPEŇ:PROJEKT PRE SP
STAVBA: VÝSTAVBA DETSKÝCH INKLUZÍVNYCH IHRÍSK	FORMÁT: A3
ČASŤ:	MIERKA: -
OBSAH VÝKRESU: FOTODOKUMENTÁCIA	VÝKRES Č.:002


ALTÁNOK
PÔDORYS M 1:25

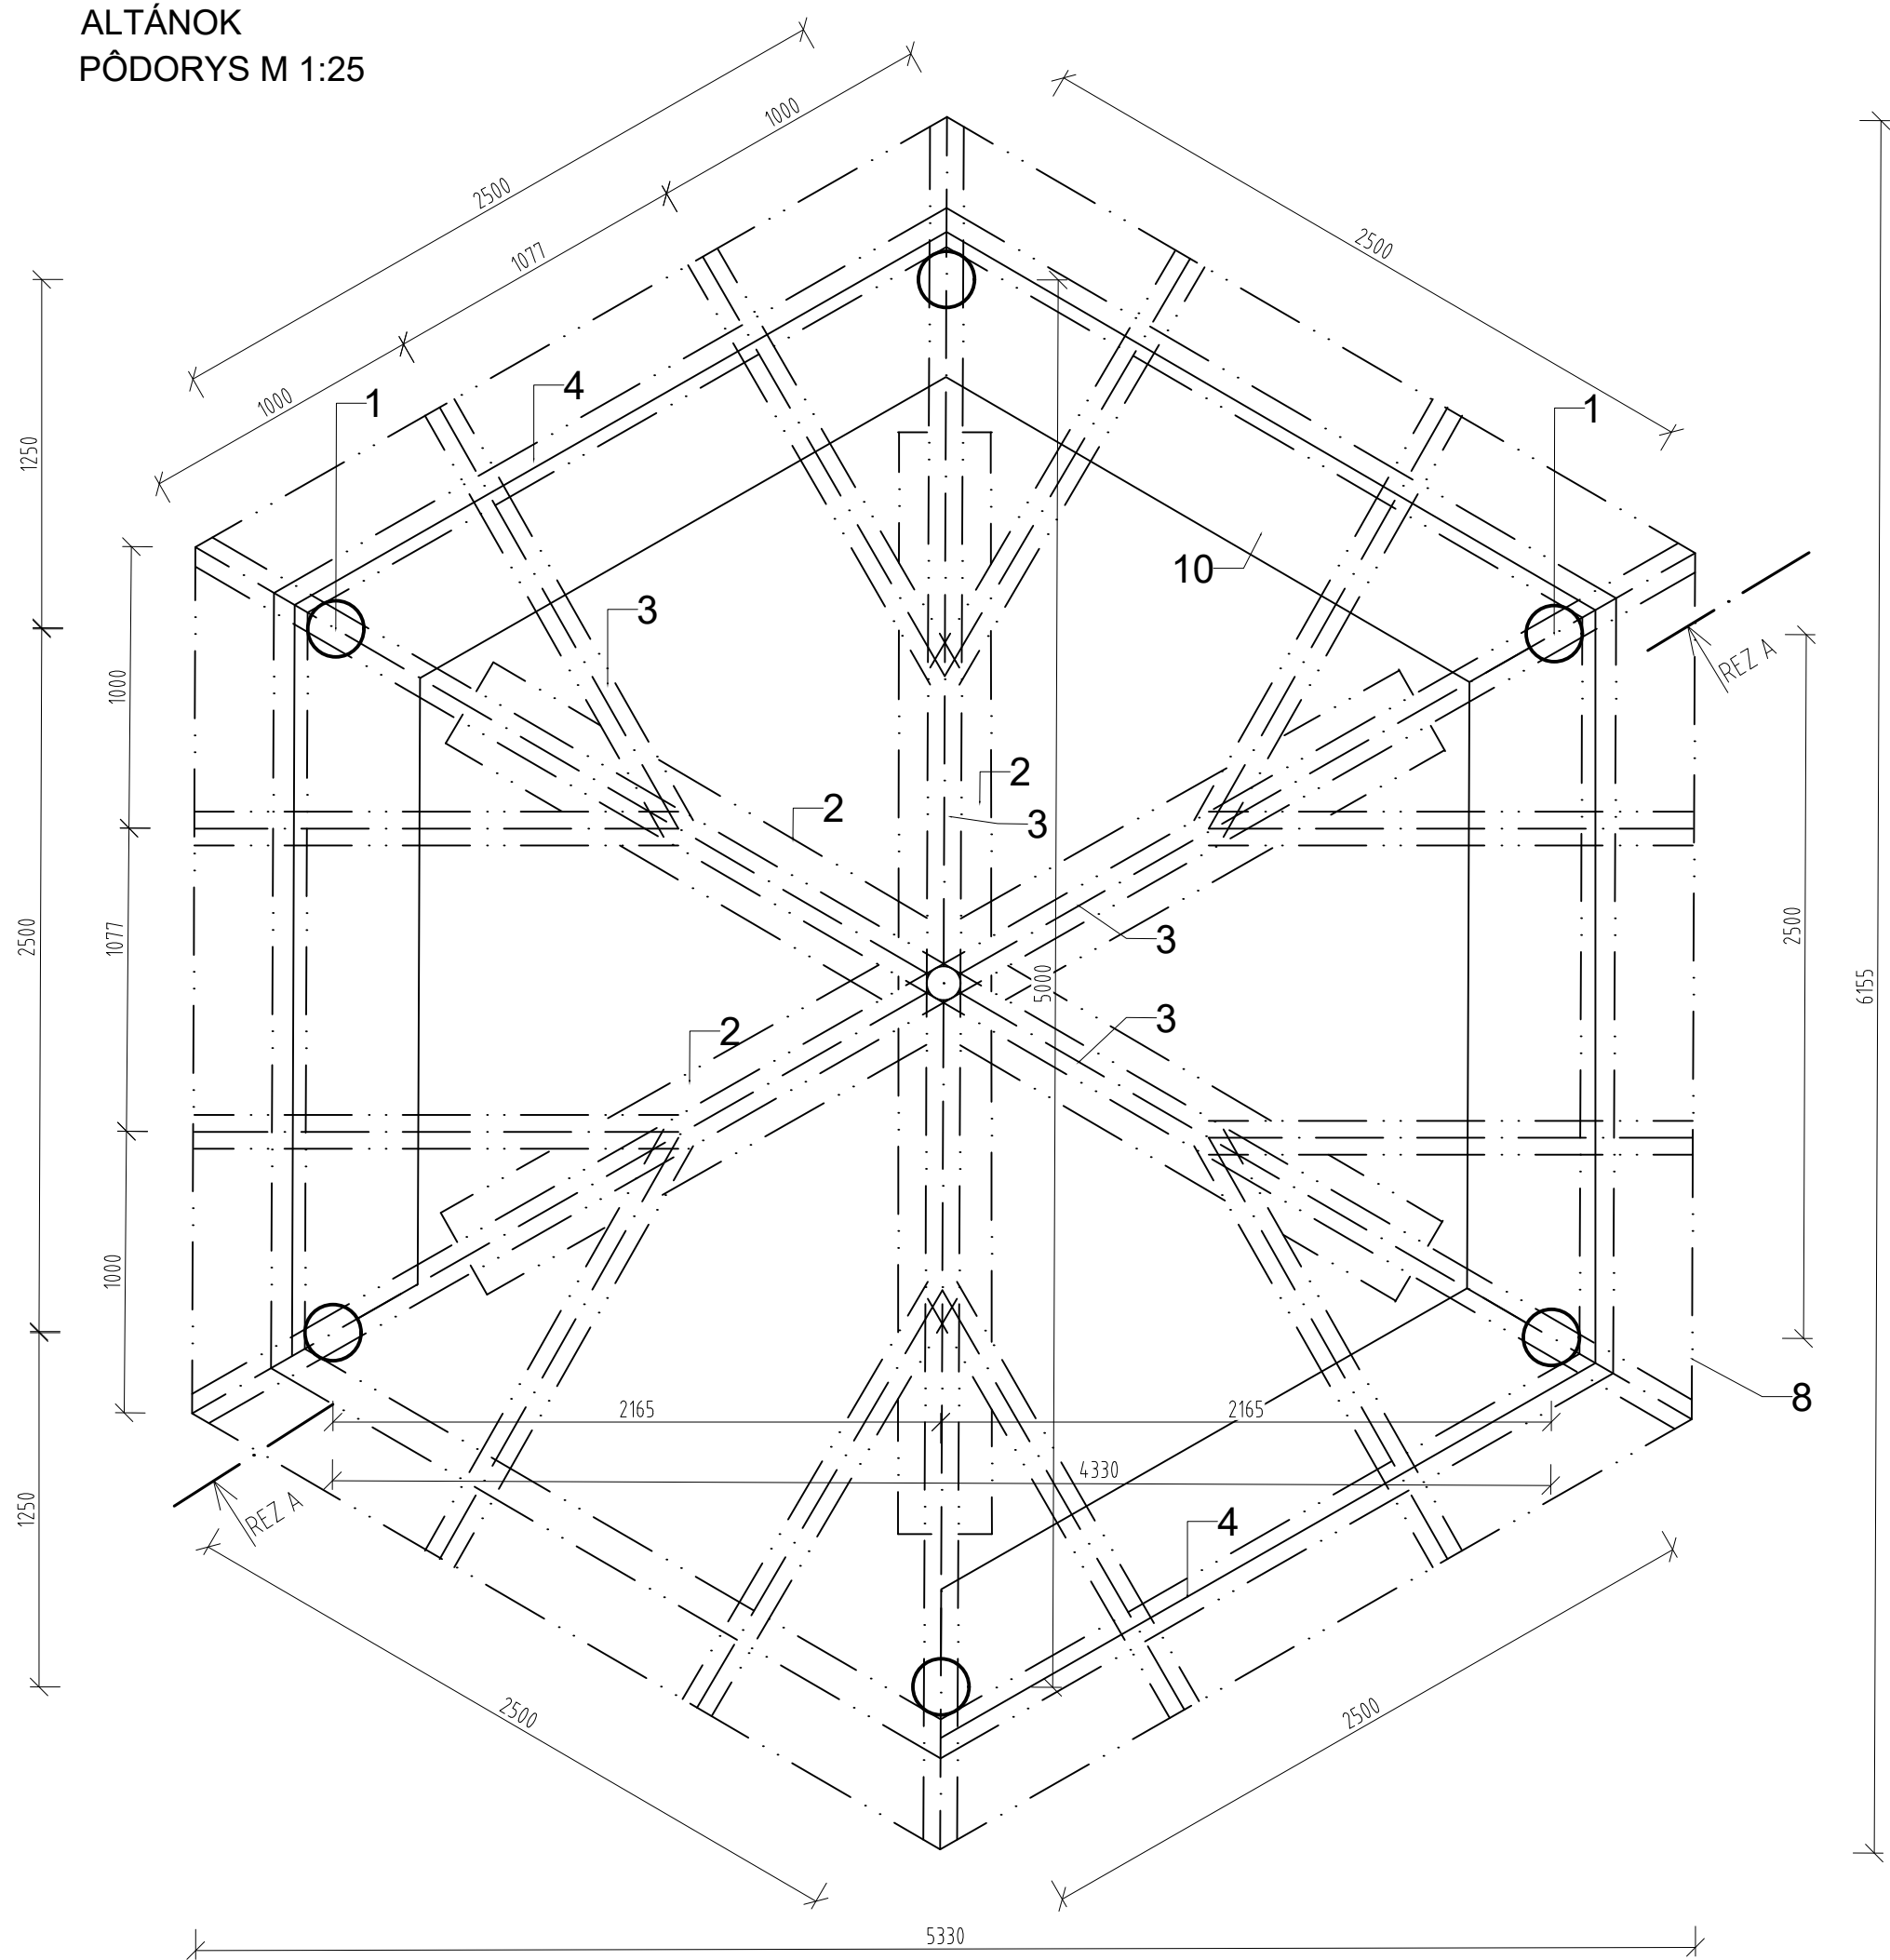

- 1. Agátové stĺpy ø200-250mm
- 2. Klieština 60x120mm
- 3. Krokva 120x120mm
- 4. Pomúrnic 120x120mm
- 5. Šikmá vzpera ø80mm
- 6. Latovanie plný záklop min. hr. 20mm
- 7. Asfaltový šindel
- 8. Oplechovanie
- 9. Lepenka
- 10. Lavička s opierkou

MATERIÁL:	
AGÁTOVÉ DREVO	
SPOJOVACÍ MATERIÁL NEREZOVÝ	
POZNÁMKY:	
POVRCHOVÁ ÚPRAVA BRÚSENÉ A ODBELÉNÉ DREVO	
2X LAZÚROVÝ NÁTER	
ČASTI OSADENÉ V BETÓNE SÚ PENETROVANÉ	
OBSAH VÝKRESOVEJ DOKUMENTÁCIE PODLIEHA AUTORSKÉMU ZÁKONU. JEHO ŠÍRENIE A POSKYTOVANIE ĎALŠÍM OSOBÁM BEZ VEDOMIA A SÚHLASU AUTORA JE ZAKÁZANÉ.	
AUTOR PROJEKTU IHRISKA: AKAD.SOCH.JOZEF KLISKÝ	
ZODP.PROJEKTANT: ING. ARCH. ANDREA KLISKÁ	
VYPRACOVALA: ING. ARCH. ANDREA KLISKÁ	
INVESTOR: Mestský úrad Brezno, Námestie gen. M. R. Štefánika 1	ZÁKAZKA Č.:
977 01 Brezno	DÁTUM: 10/2021
LOKALITA STAVBY: mesto Brezno, k.ú. Brezno p.č. 849/1, 849/7	STUPEŇ:PROJEKT PRE SP
STAVBA: VÝSTAVBA DETSKÝCH INKLUZÍVNYCH IHRÍSK	FORMÁT: A3
ČASŤ: ALTÁNOK	MIERKA: 1:25
OBSAH VÝKRESU: PÔDORYS	VÝKRES Č.:003

ALTÁNOK
REZ AA M 1:25

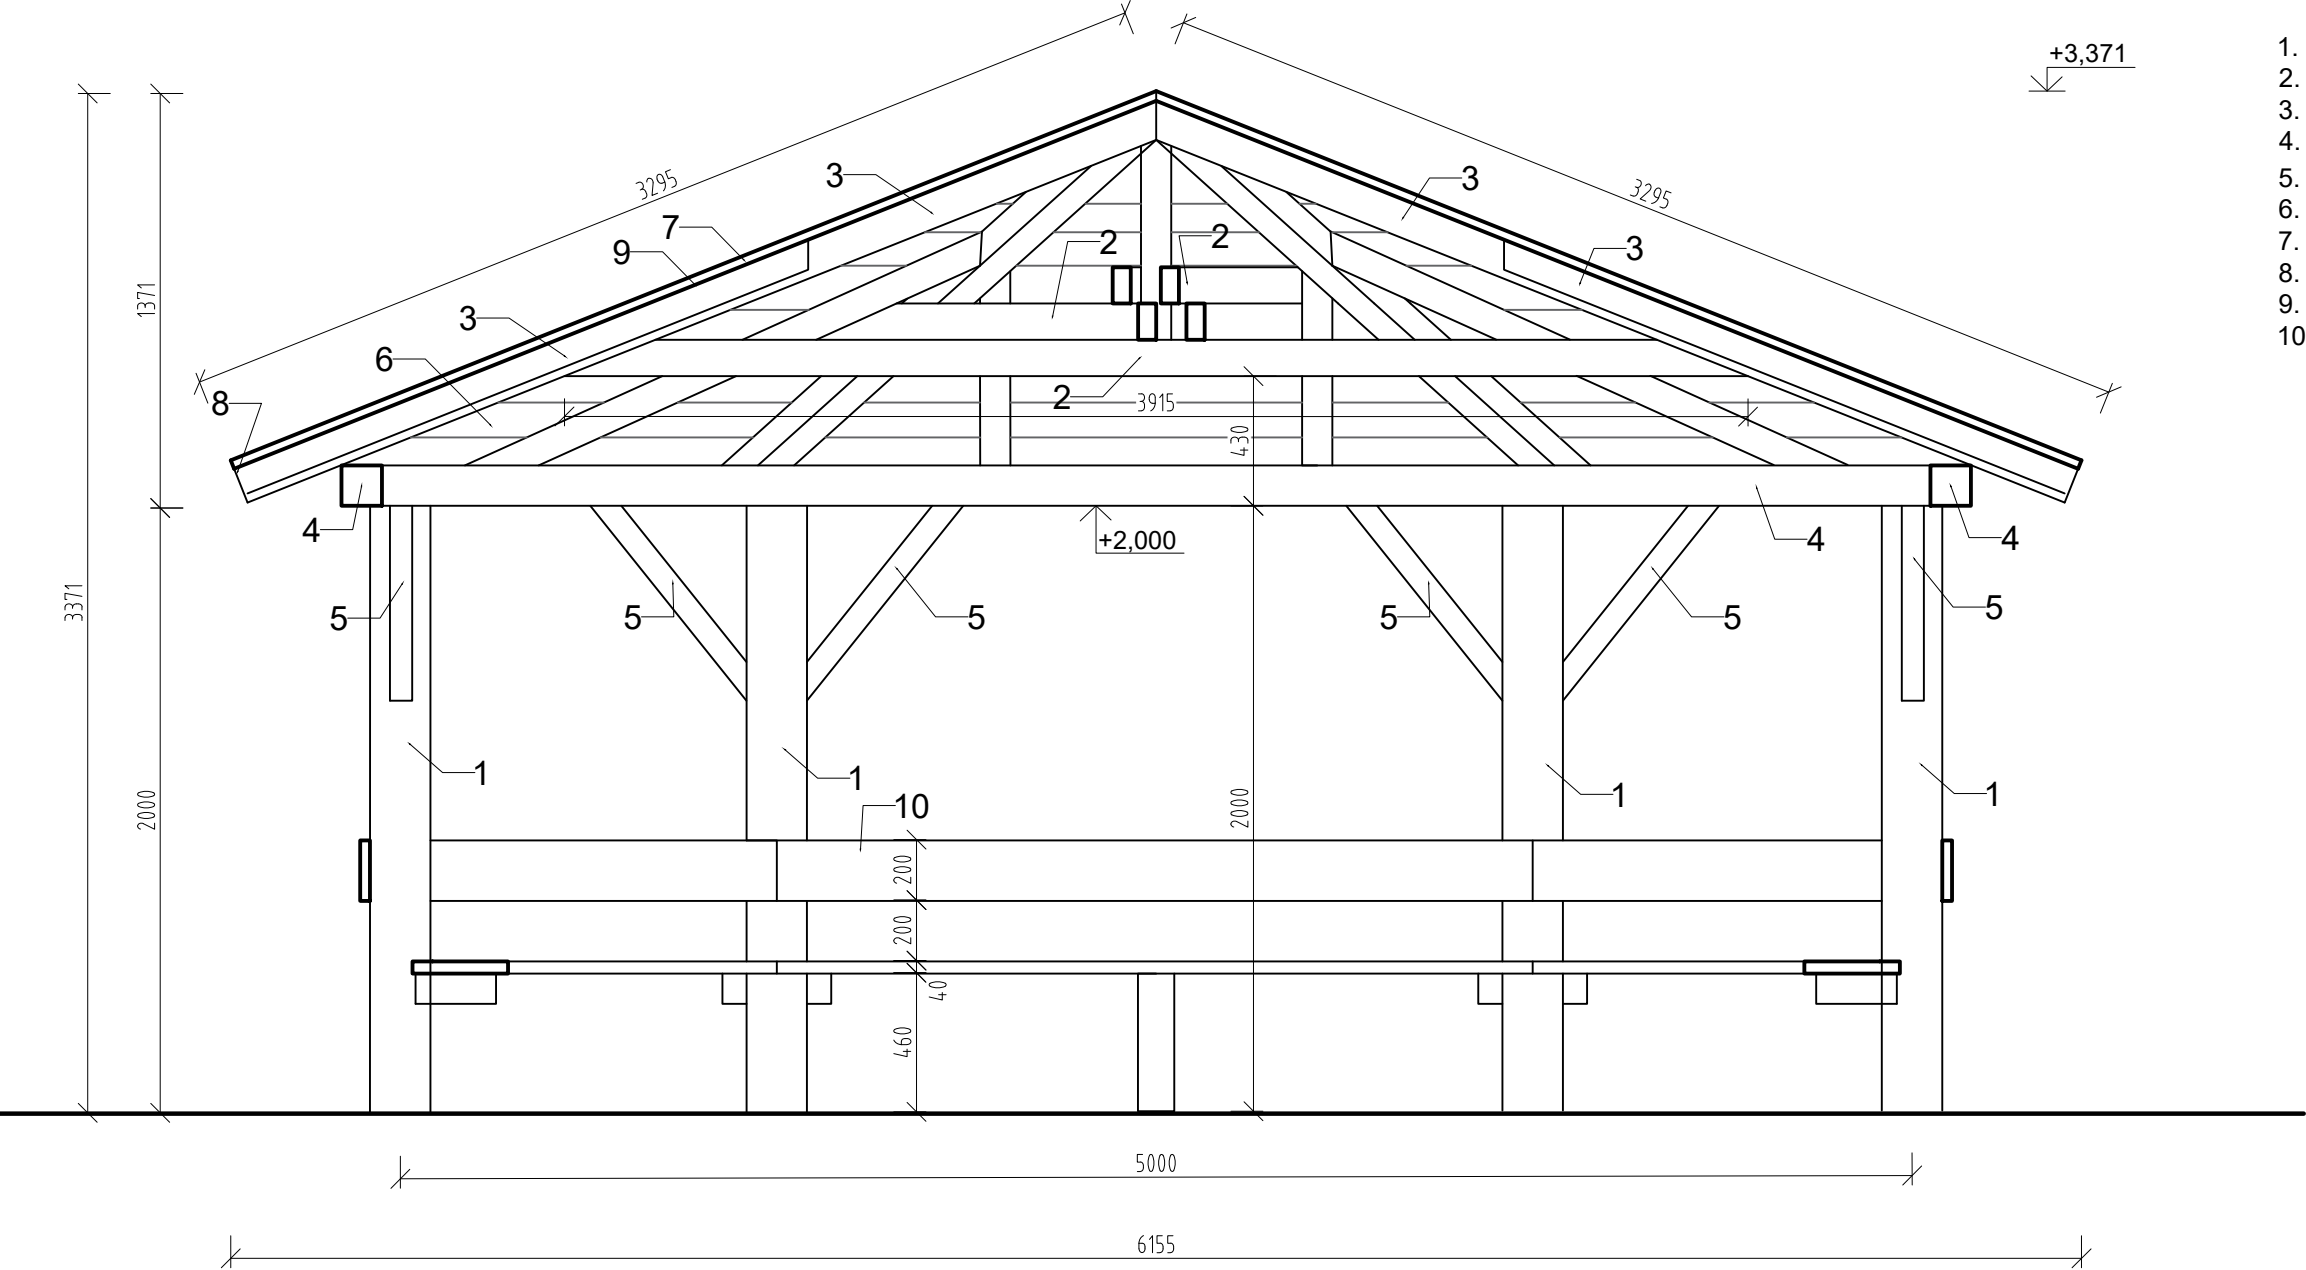

- 1. Agátové stĺpy ø200-250mm
- 2. Klieština 60x120mm
- 3. Krokva 120x120mm
- 4. Pomúrnica 120x120mm
- 5. Šikmá vzpera ø80mm
- 6. Latovanie plný záklop min. hr. 20mm
- 7. Asfaltový šindel
- 8. Oplechovanie
- 9. Lepenka
- 10. Lavička s opierkou


MATERIÁL:
AGÁTOVÉ DREVO
SPOJOVACÍ MATERIÁL NEREZOVÝ
POZNÁMKY:
POVRCHOVÁ ÚPRAVA BRÚSENÉ A ODBELENÉ DREVO
2X LAZÚROVÝ NÁTER
ČASTI OSADENÉ V BETÓNE SÚ PENETROVANÉ

OBSAH VÝKRESOVEJ DOKUMENTÁCIE PODLIEHA AUTORSKÉMU ZÁKONU. JEHO ŠÍRENIE A POSKYTOVANIE ĎALŠÍM OSOBÁM BEZ VEDOMIA A SÚHLASU AUTORA JE ZAKÁZANÉ.


AUTOR PROJEKTU IHRISKA: AKAD.SOCH.JOZEF KLISKÝ	
ZODP.PROJEKTANT: ING. ARCH. ANDREA KLISKÁ	
VYPRACOVALA: ING. ARCH. ANDREA KLISKÁ	
INVESTOR: Mestský úrad Brezno, Námestie gen. M. R. Štefánika 1	ZÁKAZKA Č.:
977 01 Brezno	DÁTUM: 10/2021
LOKALITA STAVBY: mesto Brezno, k.ú. Brezno p.č. 849/1, 849/7	STUPEŇ:PROJEKT PRE SP
STAVBA: VÝSTAVBA DETSKÝCH INKLUZÍVNYCH IHRÍSK	FORMÁT: A3
ČASŤ: ALTÁNOK	MIERKA: 1:25
OBSAH VÝKRESU: REZ AA	VÝKRES Č.:004

LAVIČKA, INFOTABUĽA, SMETNÝ KÔŠ
PÔDORYS, POHĽAD M 1:25


POHĽADY

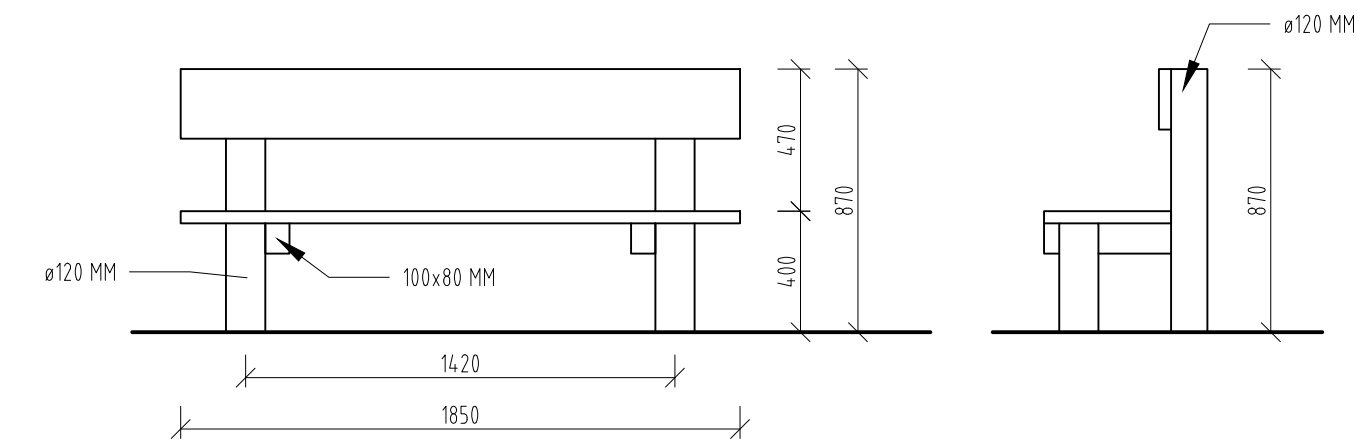


PÔDORYS

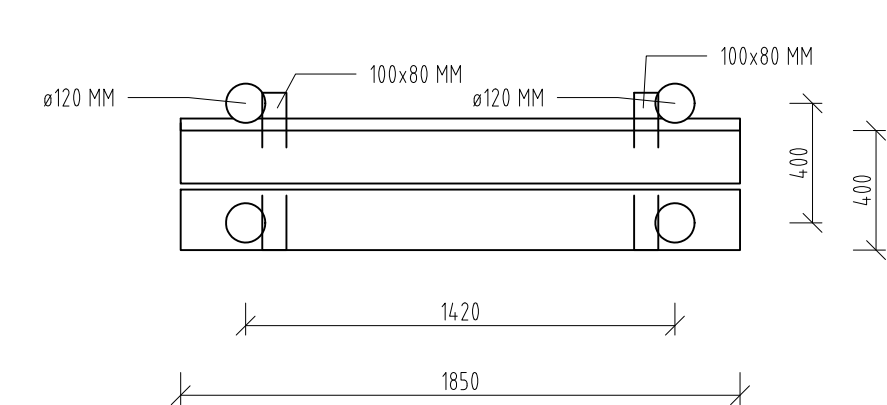


PÔDORYS

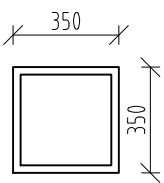


POHĽAD

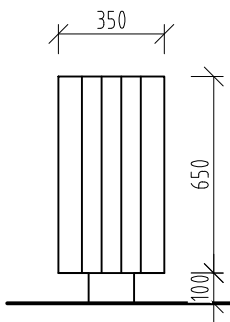

POHĽAD

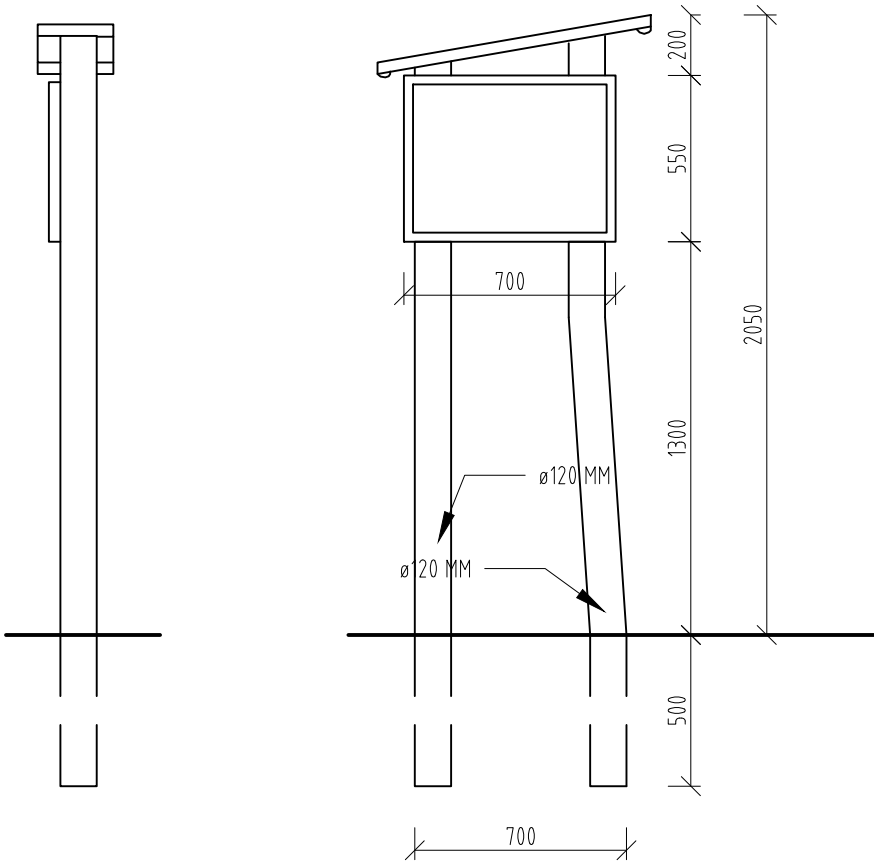

PÔDORYS

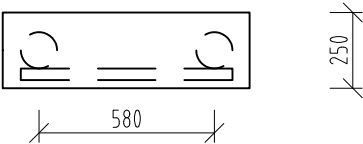


MATERIÁL:
AGÁTOVÉ DREVO
SPOJOVACÍ MATERIÁL NEREZOVÝ
POZNÁMKY:
POVRCHOVÁ ÚPRAVA BRÚSENÉ A ODBELENÉ DREVO
2X LAZÚROVÝ NÁTER
ČASTI OSADENÉ V BETÓNE SÚ PENETROVANÉ

OBSAH VÝKRESOVEJ DOKUMENTÁCIE PODLIEHA AUTORSKÉMU ZÁKONU. JEHO ŠÍRENIE A POSKYTOVANIE ĎALŠÍM OSOBÁM BEZ VEDOMIA A SÚHLASU AUTORA JE ZAKÁZANÉ.

AUTOR PROJEKTU IHRISKA: AKAD.SOCH.JOZEF KLISKÝ	
ZODP.PROJEKTANT: ING. ARCH. ANDREA KLISKÁ	
VYPRACOVALA: ING. ARCH. ANDREA KLISKÁ	
INVESTOR: Mestský úrad Brezno, Námestie gen. M. R. Štefánika 1	ZÁKAZKA Č.:
977 01 Brezno	DÁTUM: 10/2021
LOKALITA STAVBY: mesto Brezno, k.ú. Brezno p.č. 849/1, 849/7	STUPEŇ:PROJEKT PRE SP
STAVBA: VÝSTAVBA DETSKÝCH INKLUZÍVNYCH IHRÍSK	FORMÁT: A3
ČASŤ: LAVIČKA, INFOTABUĽA, SMETNÝ KÔŠ	MIERKA: 1:25
OBSAH VÝKRESU: PÔDORYS, POHĽAD	VÝKRES Č.:005

POHLAD ČELNÝ

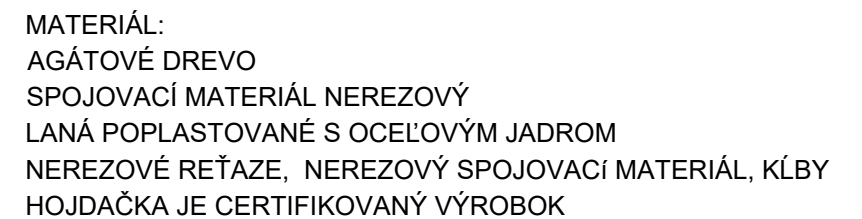

POZNÁMKY:

POVRCHOVÁ ÚPRAVA BRÚSENÉ A ODBELENÉ DREVO

2X LAZÚROVÝ NÁTER

ČASTI OSADENÉ V BETÓNE SÚ PENETROVANÉ


DOPADOVÁ PLOCHA: GUMA 3,53 x 8 m

OBSAH VÝKRESOVEJ DOKUMENTÁCIE PODLIEHA AUTORSKÉMU ZÁKONU. JEHO ŠÍRENIE A POSKYTOVANIE ĎALŠÍM OSOBÁM BEZ VEDOMIA A SÚHLASU AUTORA JE ZAKÁZANÉ.

AUTOR PROJEKTU IHRISKA: AKAD.SOCH.JOZEF KLISKÝ	
ZODP.PROJEKTANT: ING. ARCH. ANDREA KLISKÁ	
VYPRACOVALA: ING. ARCH. ANDREA KLISKÁ	
INVESTOR: Mestský úrad Brezno, Námestie gen. M. R. Štefánika 1	ZÁKAZKA Č.:
977 01 Brezno	DÁTUM: 10/2021
LOKALITA STAVBY: mesto Brezno, k.ú. Brezno p.č. 849/1, 849/7	STUPEŇ: PROJEKT PRE SP
STAVBA: VÝSTAVBA DETSKÝCH INKLUZÍVNYCH IHRÍSK	FORMÁT: A3
ČASŤ: HOJDAČKA HNEZDO	MIERKA: 1:25
OBSAH VÝKRESU: PÔDORYS, POHĽAD	VÝKRES Č.:006


FITDRÁHA
PÔDORYS M 1:50

- LEGENDA
- 1. Kladina
 - 2. Rúčkovanie
 - 3. Lanový prechod Spojené laná s ocel'. jadrom Ø16mm
 - 4. Pníky na preskok
 - 5. Lanový pohyblivý prechod s ocel'. jadrom Ø16mm
 - 6. Liany s ocel'. jadrom Ø16mm
 - 7. Lanový mostík s 3 lanami, s ocel'. jadrom Ø16mm
 - 8. Lanový prechod Dve laná s ocel'. jadrom Ø16mm
 - 9. Podesta +50cm

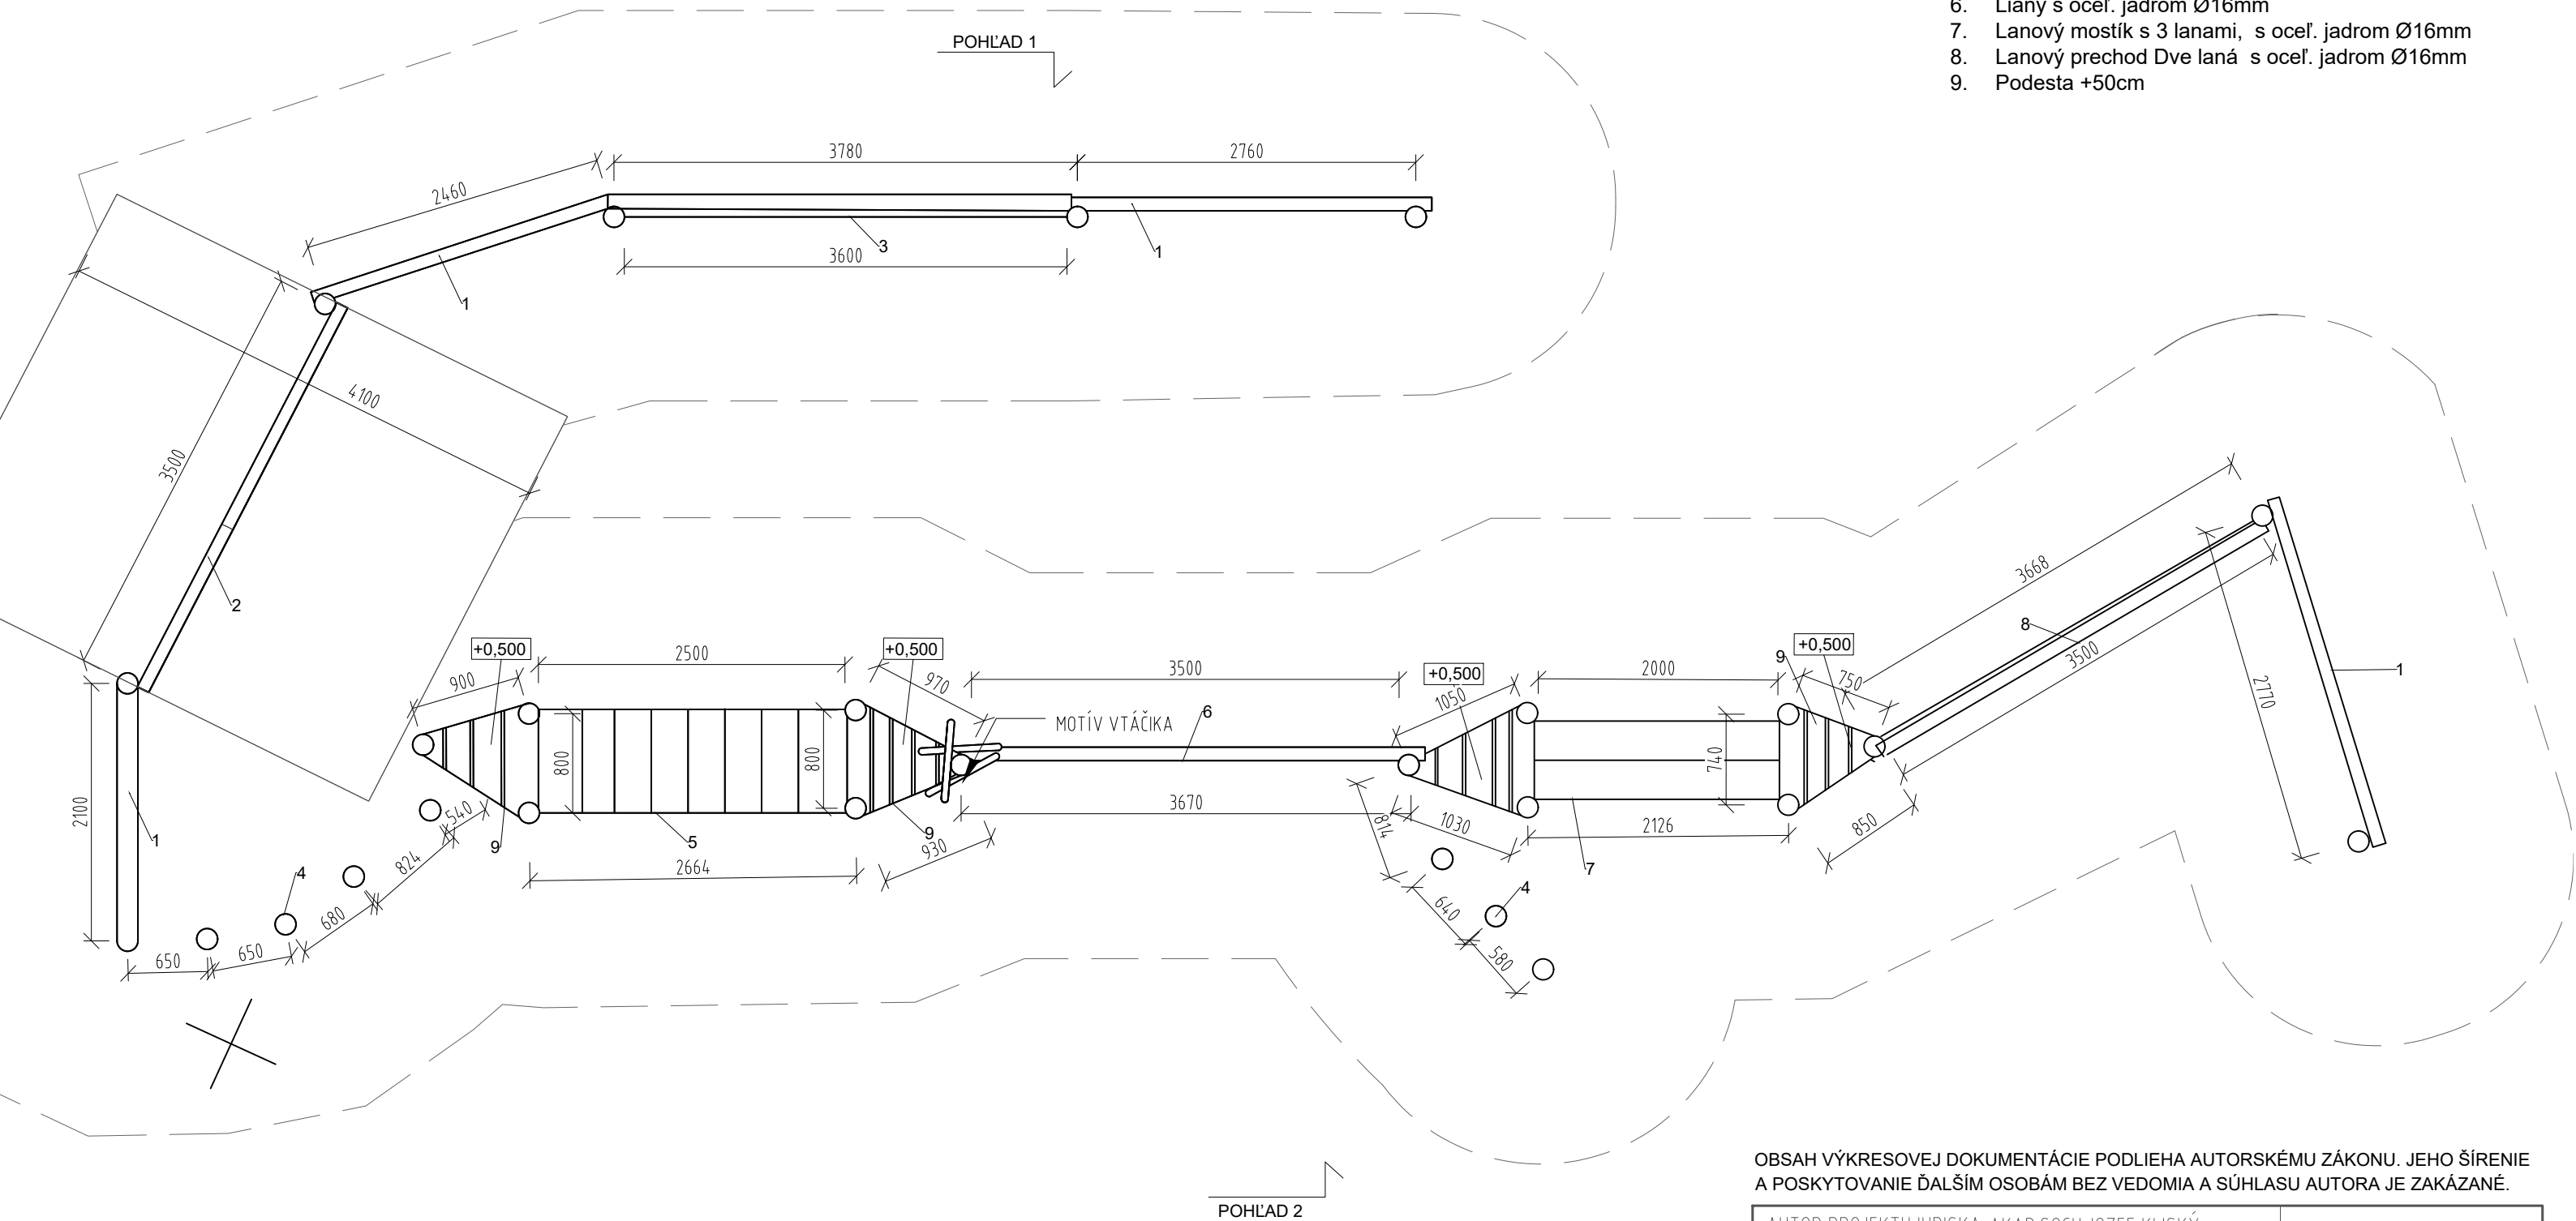


FITDRÁHA
PÔDORYS M 1:50

POHLAD 1

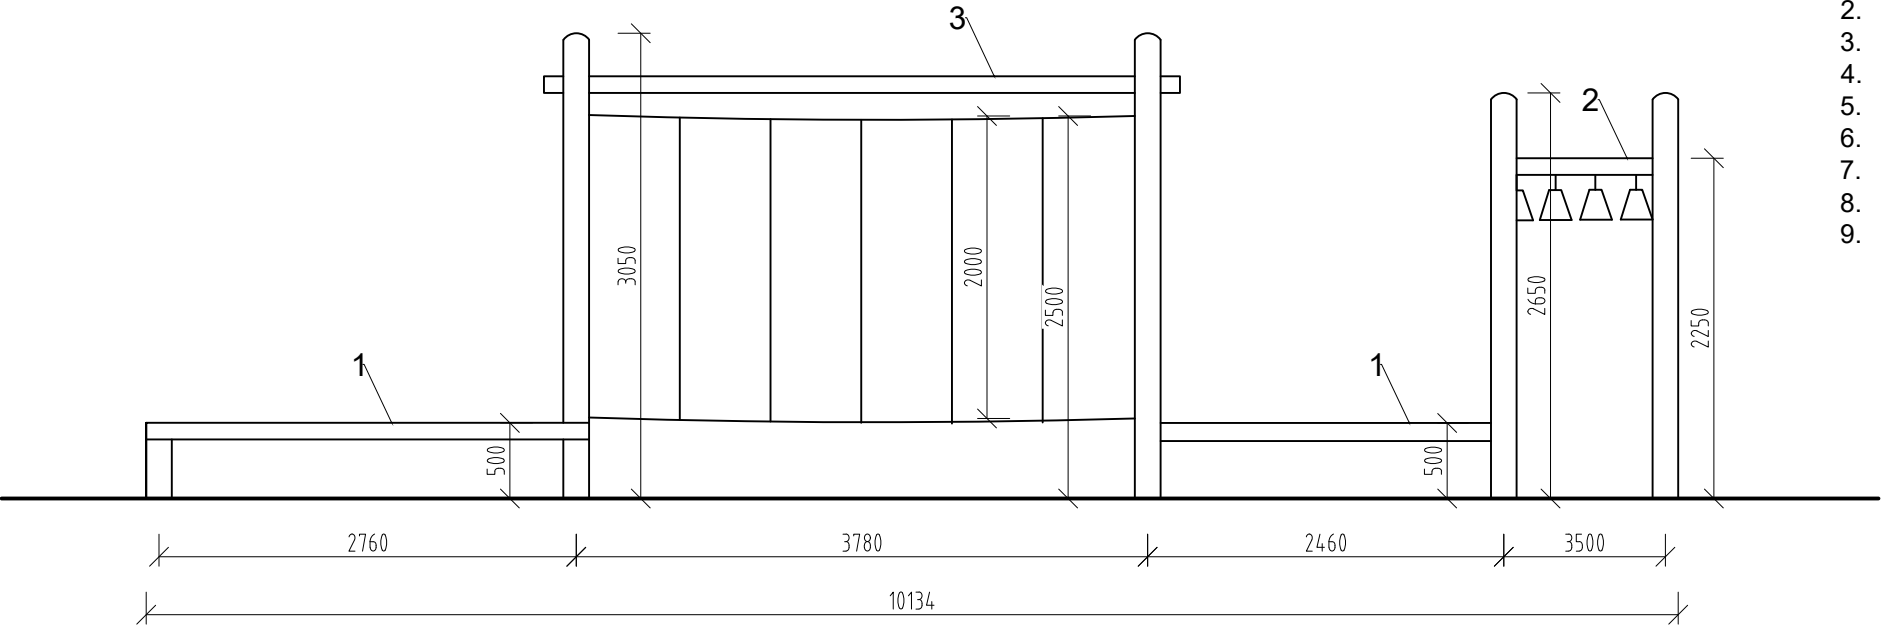

- LEGENDA
- 1. Kladina
 - 2. Rúčkovanie
 - 3. Lanový prechod Spojené laná s oceľ. jadrom Ø16mm
 - 4. Pníky na preskok
 - 5. Lanový pohyblivý prechod s oceľ. jadrom Ø16mm
 - 6. Liany s oceľ. jadrom Ø16mm
 - 7. Lanový mostík s 3 lanami, s oceľ. jadrom Ø16mm
 - 8. Lanový prechod Dve laná s oceľ. jadrom Ø16mm
 - 9. Podesta +50cm

POHLAD 2

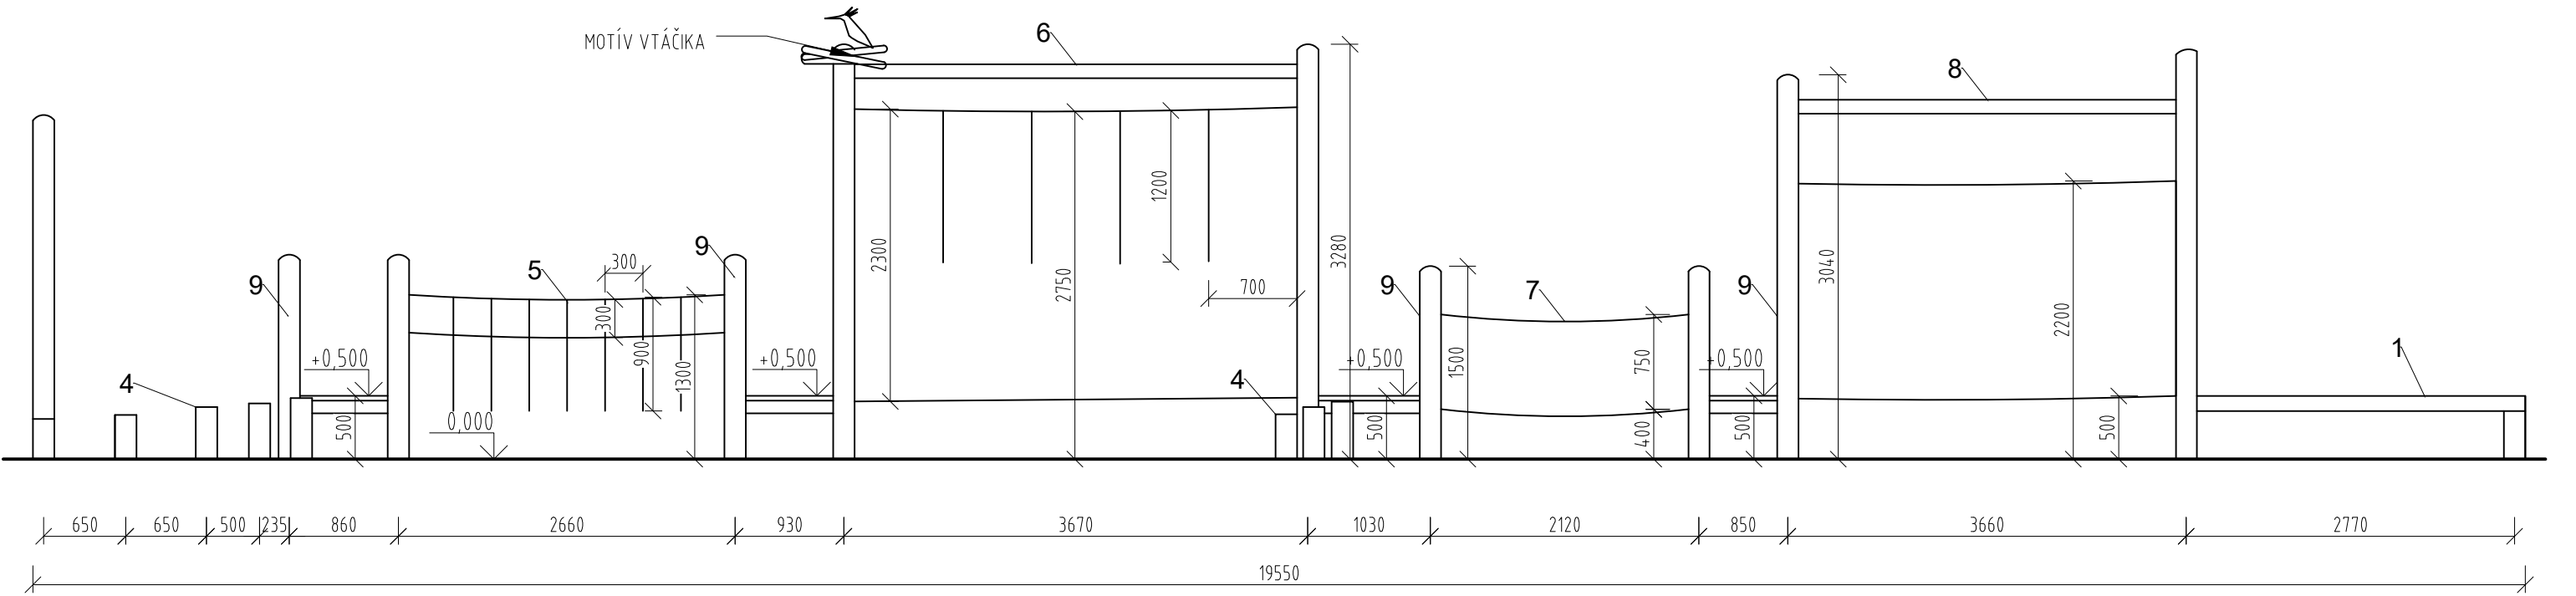


POZNÁMKA:
MATERIÁL: AGÁTOVÉ DREVO SPÁJANÉ TESÁRSKYMÍ SPOJMI
KONŠTRUKCIA AG. GULATINA Ø 12-20CM
HRANOLY POD PALUBAMI 8X10CM
PODESTY, FOŠNE 4X17CM
SPOJOVACÍ MATERIÁL ZAPUSTENÝ DO OTVORU, NEREZ.,
LANÁ HERCULES S OCEĽOVÝM JADROM 16mm
KOTVENIE PODĽA VÝKRESU ZÁKLADOV

OBSAH VÝKRESOVEJ DOKUMENTÁCIE PODLIEHA AUTORSKÉMU ZÁKONU. JEHO ŠÍRENIE A POSKYTOVANIE ĎALŠÍM OSOBÁM BEZ VEDOMIA A SÚHLASU AUTORA JE ZAKÁZANÉ.

AUTOR PROJEKTU IHRISKA: AKAD.SOCH.JOZEF KLISKÝ	
ZODP.PROJEKTANT: ING. ARCH. ANDREA KLISKÁ	
VYPRACOVALA: ING. ARCH. ANDREA KLISKÁ	
INVESTOR: Mestský úrad Brezno, Námestie gen. M. R. Štefánika 1	ZÁKAZKA Č.:
977 01 Brezno	DÁTUM: 10/2021
LOKALITA STAVBY: mesto Brezno, k.ú. Brezno p.č. 849/1, 849/7	STUPEŇ:PROJEKT PRE SP
STAVBA: VÝSTAVBA DETSKÝCH INKLUZÍVNYCH IHRÍSK	FORMÁT: A3
ČASŤ: FITDRÁHA	MIERKA: 1:50
OBSAH VÝKRESU: POHLADY	VÝKRES Č.:008

PÔDORYS

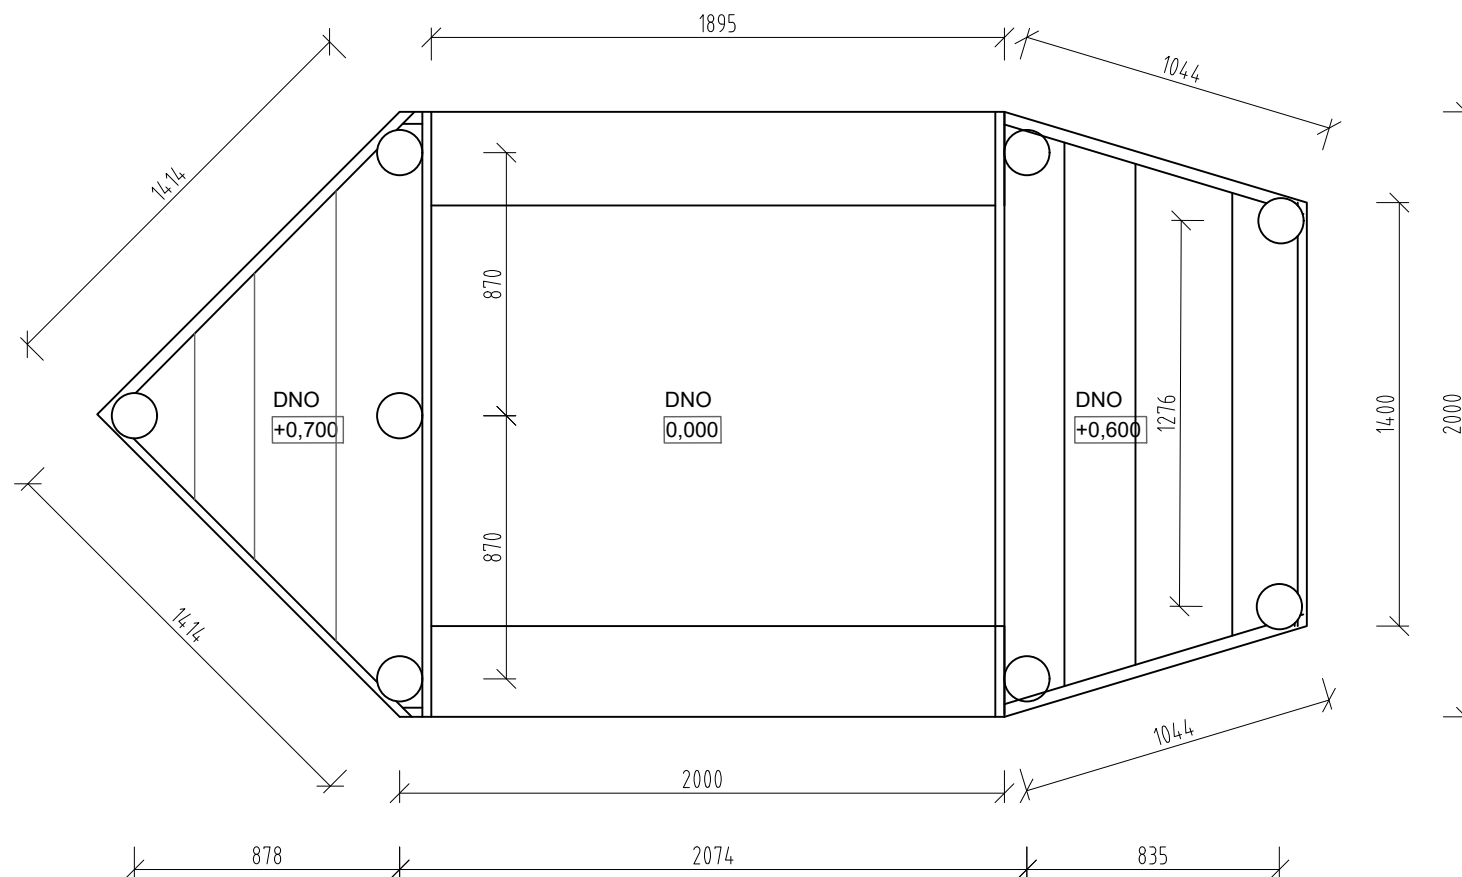

Technical cross-section drawing of a drainage system on geotextile. The drawing shows two side walls with a central drainage channel. Dimensions are given in mm.

Labels:

- DOSKY DNA KOTVENÉ DO BOČNÝCH FOŠIEN (DNA boards fixed to the side walls)
- NA TERÉNE GEOTEXTÍLIA (On the ground geotextile)

Dimensions:


- Left wall height: 700
- Left wall width: 1000
- Right wall height: 600
- Right wall width: 909
- Central channel width: 1925
- Drainage layer thickness (wavy line): 400
- Drainage layer thickness (dashed line): 25
- Total drainage layer thickness: 425
- Top wall thickness: 100
- Top wall thickness: 150
- Vertical distance between drainage layer and top wall: 1600

ZÁMKOVÁ DLAŽBA HR. 40-60mm
 ŠTRKOVÁ DRŤ FR. 4-8mm HR. 30-40mm
 ŠTRKOVÁ DRŤ FR. 8-16mm HR. 150-200mm
 RASTLÝ TERÉN



OBSAH VÝKRESOVEJ DOKUMENTÁCIE PODLIEHA AUTORSKÉMU ZÁKONU. JEHO ŠÍRENIE A POSKYTOVANIE ĎALŠIM OSOBÁM BEZ VEDOMIA A SÚHLASU AUTORA JE ZAKÁZANÉ.

AUTOR PROJEKTU IHRISKA: AKAD.SOCH.JOZEF KLISKÝ	
ZODP.PROJEKTANT: ING. ARCH. ANDREA KLISKÁ	
VYPRACOVALA: ING. ARCH. ANDREA KLISKÁ	
INVESTOR: Mestský úrad Brezno, Námestie gen. M. R. Štefánika 1	ZÁKAZKA Č.:
977 01 Brezno	DÁTUM: 10/2021
LOKALITA STAVBY: mesto Brezno, k.ú. Brezno p.č. 849/1, 849/7	STUPEŇ:PROJEKT PRE SP
STAVBA: VÝSTAVBA DETSKÝCH INKLÚZÍVNYCH IHRÍSK	FORMÁT: A3
ČASŤ: PIESKOVISKO ČLN	MIERKA: 1:25
OBSAH VÝKRESU: PÔDORYS, POHĽAD	VÝKRES Č.:009


PINTA
PÔDORYS, POHLADY M 1:50

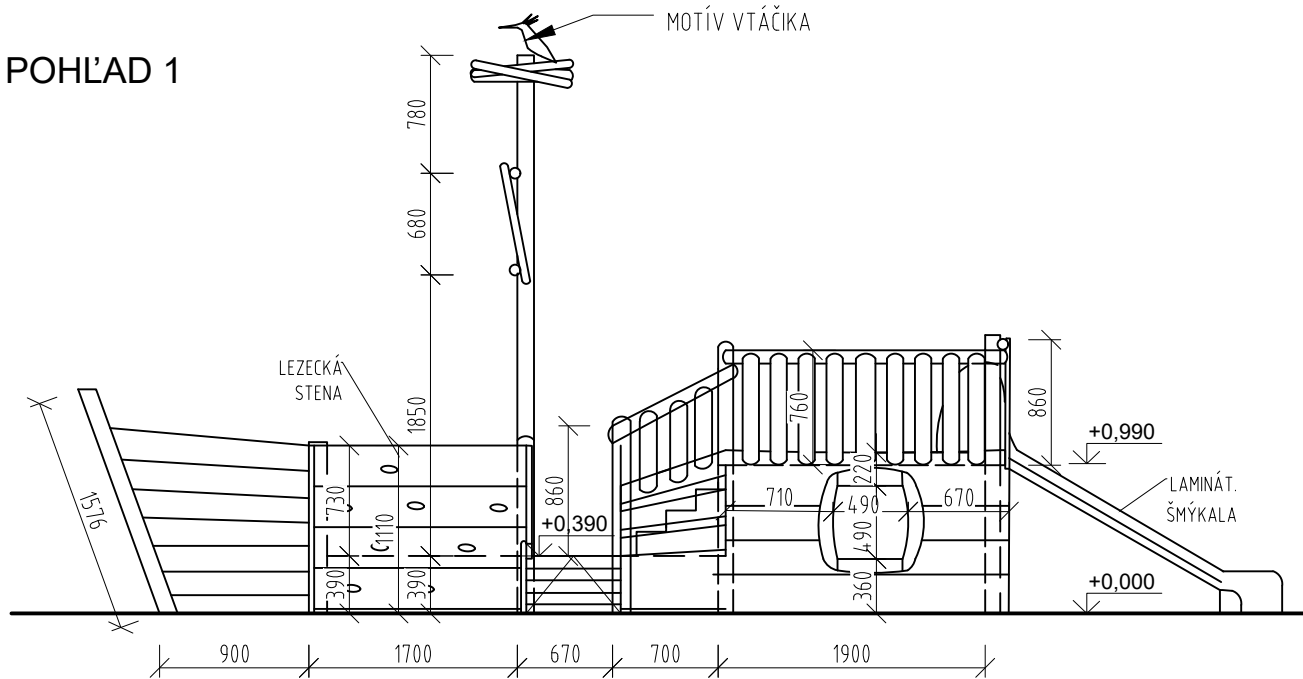

POHLAD 2

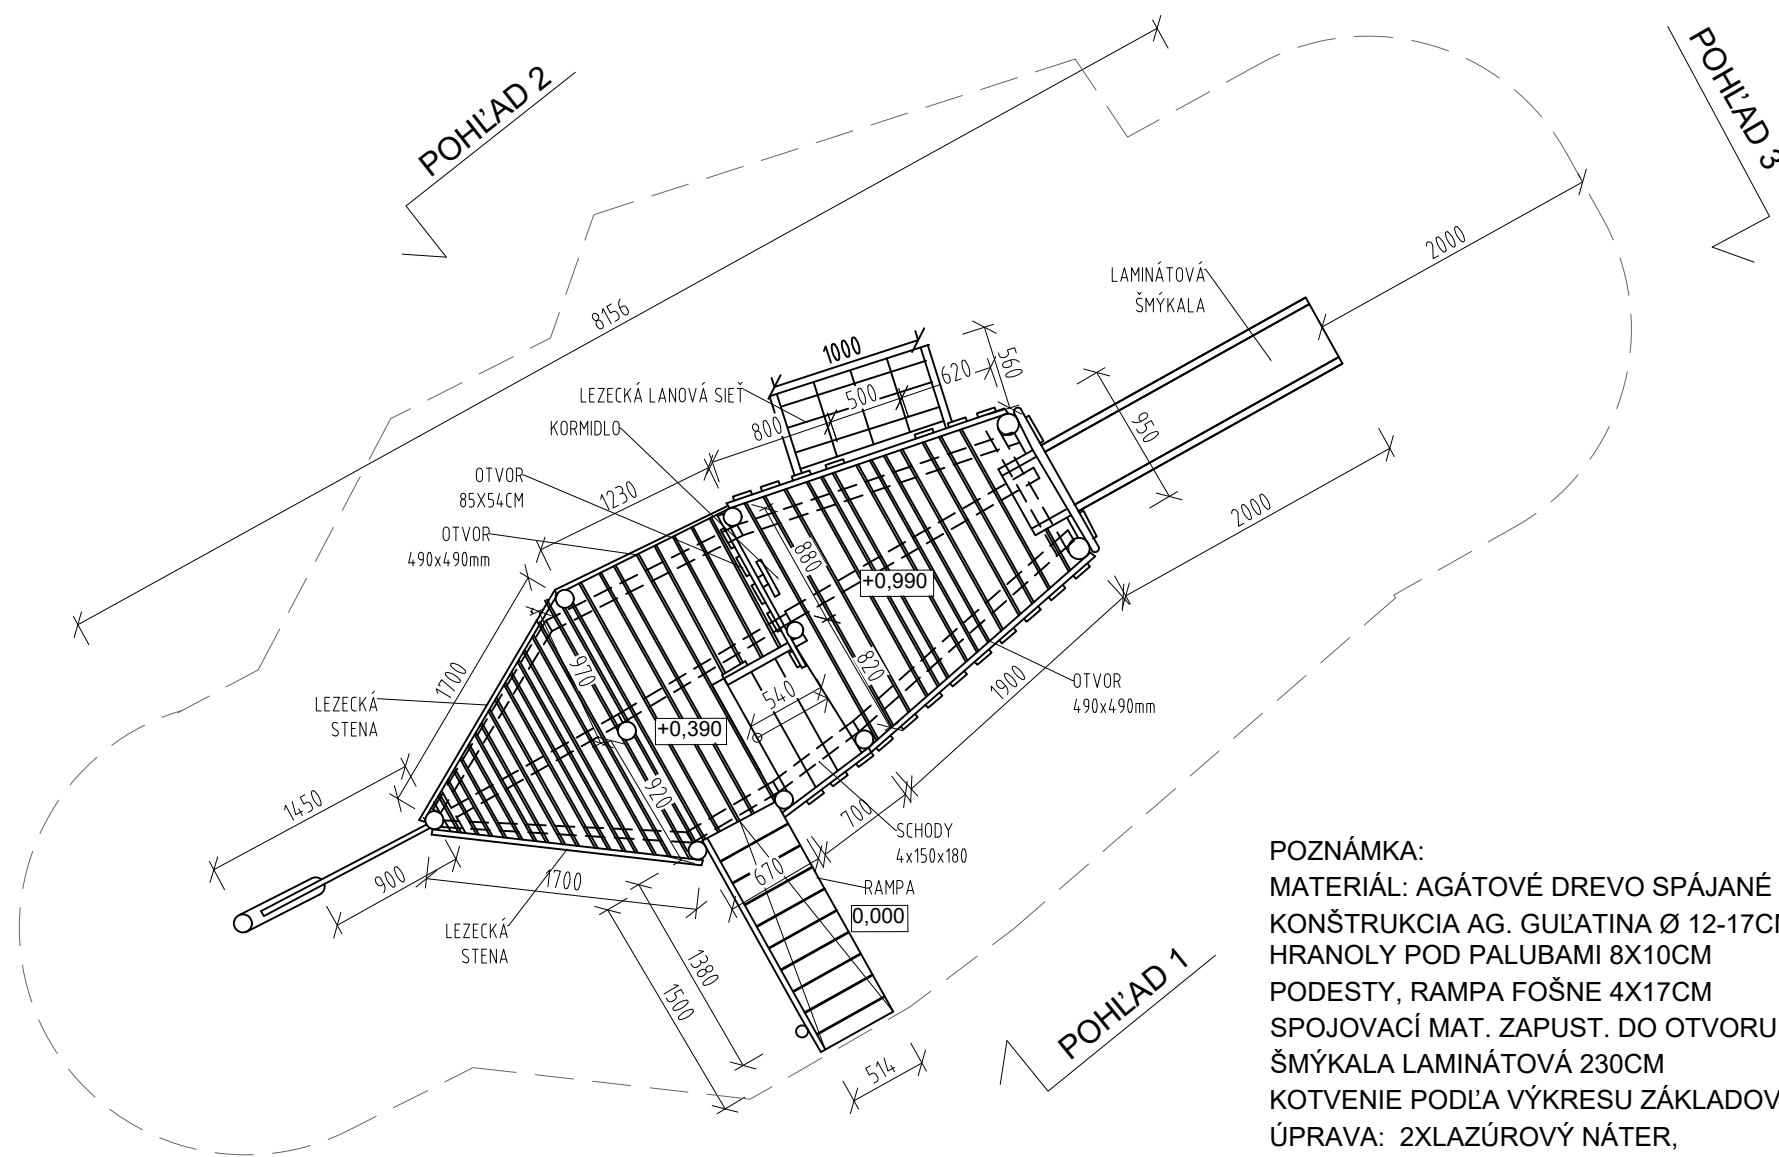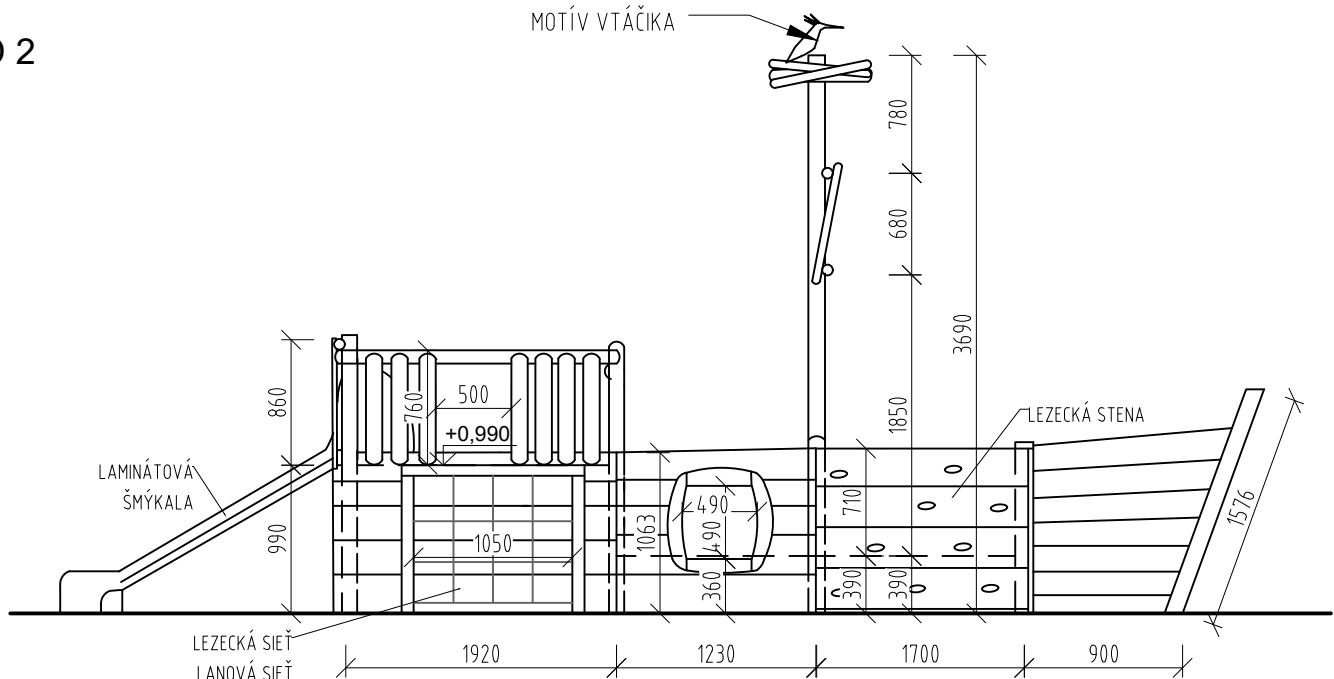

POHLAD 3

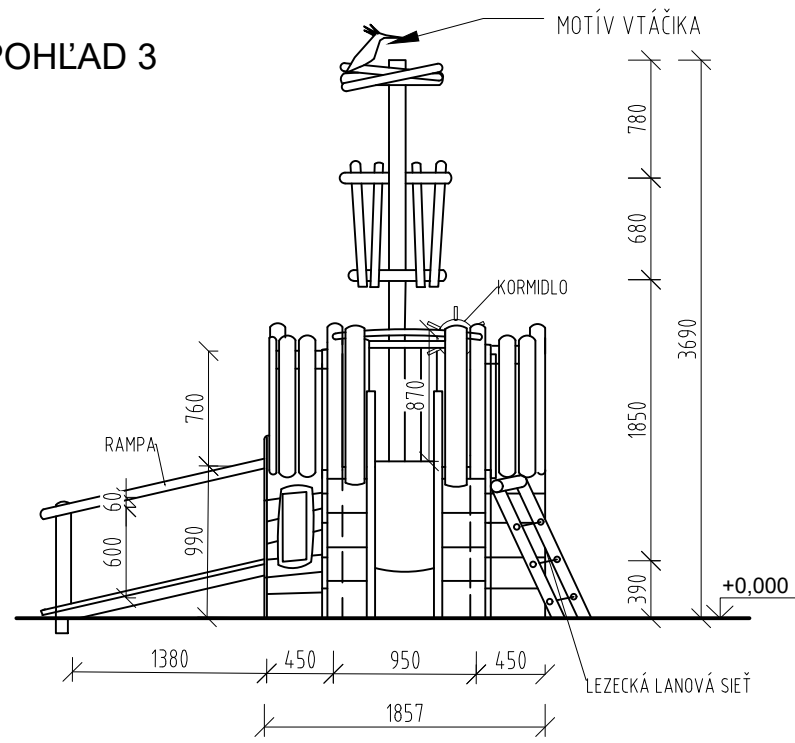


POZNÁMKA:
MATERIÁL: AGÁTOVÉ DREVO SPÁJANÉ TES. SPOJMI
KONŠTRUKCIA AG. GULATINA Ø 12-17CM
HRANOLY POD PALUBAMI 8X10CM
PODESTY, RAMPA FOŠNE 4X17CM
SPOJOVACÍ MAT. ZAPUST. DO OTVORU, NEREZOVÝ
ŠMÝKALA LAMINÁTOVÁ 230CM
KOTVENIE PODĽA VÝKRESU ZÁKLADOV
ÚPRAVA: 2XLAZÚROVÝ NÁTER,
ČASTI V BETÓNE SÚ PENETROVANÉ

OBSAH VÝKRESOVEJ DOKUMENTÁCIE PODLIEHA AUTORSKÉMU ZÁKONU. JEHO ŠÍRENIE A POSKYTOVANIE ĎALŠIM OSOBÁM BEZ VEDOMIA A SÚHLASU AUTORA JE ZAKÁZANÉ.

AUTOR PROJEKTU IHRISKA: AKAD.SOCH.JOZEF KLISKÝ	
ZODP.PROJEKTANT: ING. ARCH. ANDREA KLISKÁ	
VYPRACOVALA: ING. ARCH. ANDREA KLISKÁ	
INVESTOR: Mestský úrad Brezno, Námestie gen. M. R. Štefánika 1	ZÁKAZKA Č.:
977 01 Brezno	DÁTUM: 10/2021
LOKALITA STAVBY: mesto Brezno, k.ú. Brezno p.č. 849/1, 849/7	STUPEŇ:PROJEKT PRE SP
STAVBA: VÝSTAVBA DETSKÝCH INKLUZÍVNYCH IHRÍSK	FORMÁT: A3
ČASŤ: PINTA	MIERKA: 1:50
OBSAH VÝKRESU: PÔDORYS, POHLADY	VÝKRES Č.:010

NINA
PÔDORYS M 1:75

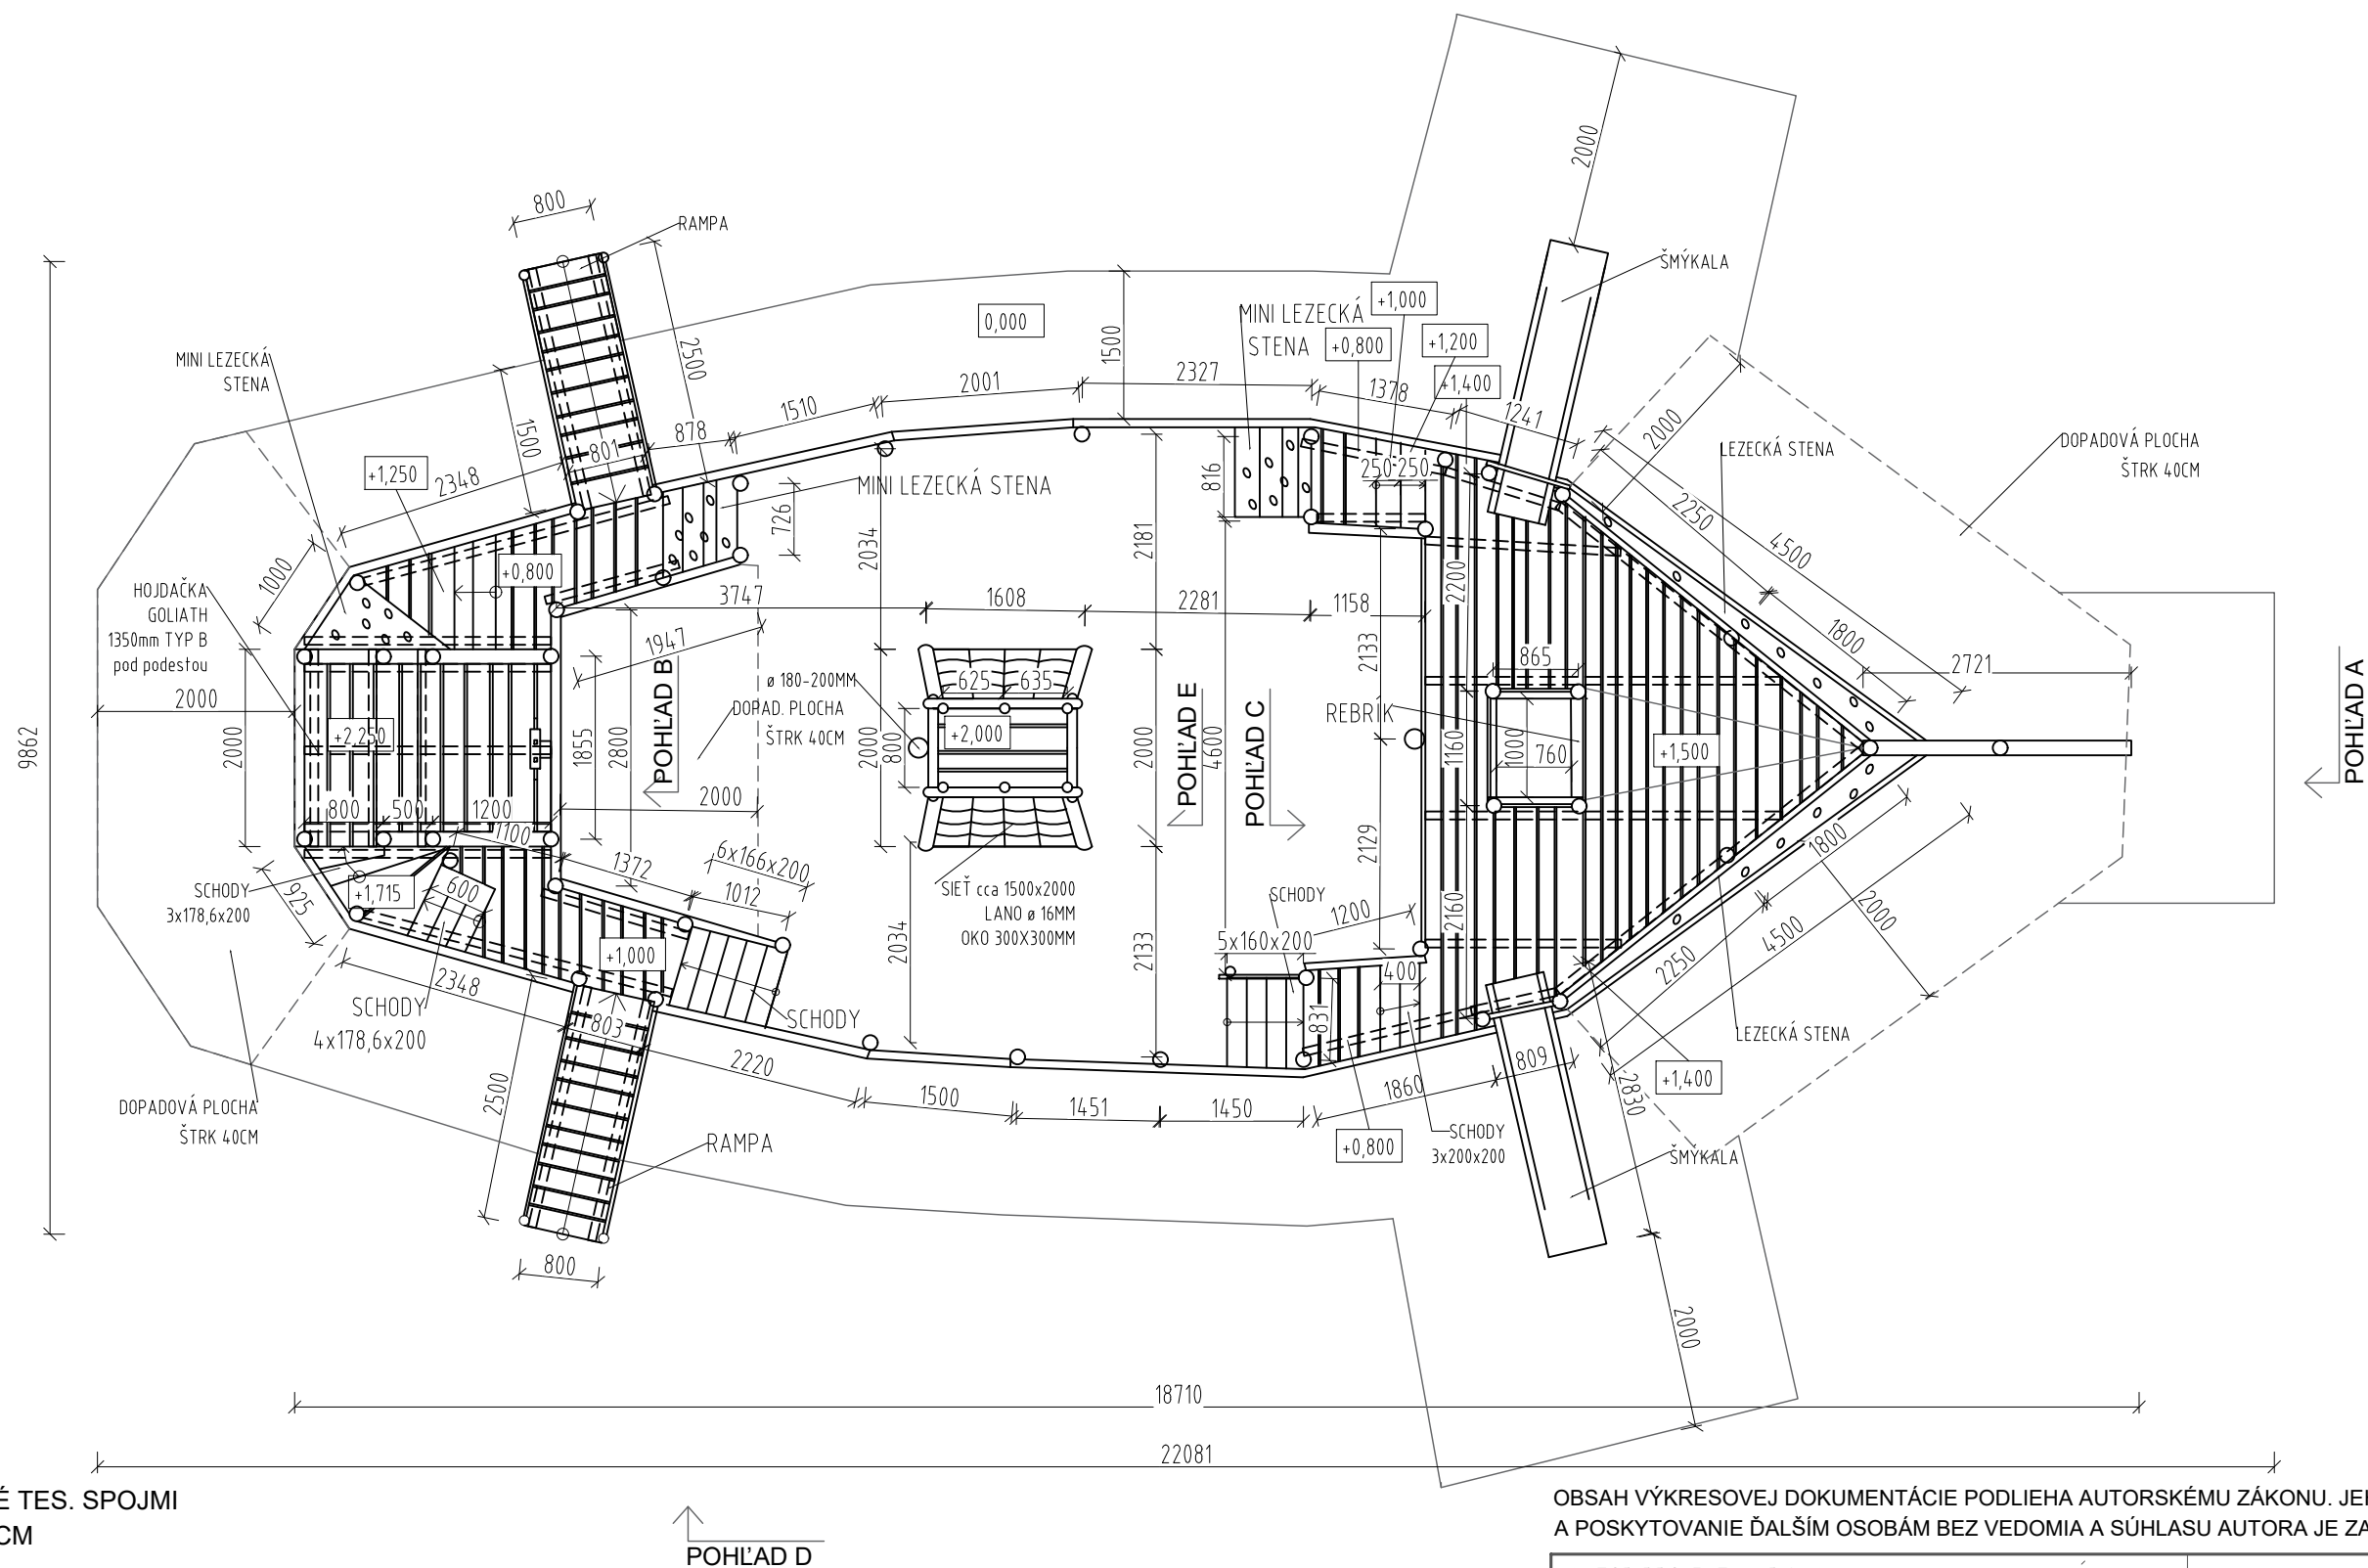


POZNÁMKA:
MATERIÁL: AGÁTOVÉ DREVO SPÁJANÉ TES. SPOJMI
KONŠTRUKCIA AG. GULATINA Ø 12-17CM
HRANOLY POD PALUBAMI 8X10CM
PODESTY, RAMPA FOŠNE 4X17CM
SPOJOVACÍ MAT. ZAPUST. DO OTVORU, NEREZOVÝ
ŠMÝKALA LAMINÁTOVÁ 316CM
KOTVENIE PODĽA VÝKRESU ZÁKLADOV
ÚPRAVA: 2XLAZÚROVÝ NÁTER,
ČASTI V BETÓNE SÚ PENETROVANÉ
ZÁVAZNÉ SÚ KÓTY V PÔDORYSE

DOPADOVÁ PLOCHA ŠTRK FR. 4-8mm VYZNAČENÁ V PÔDORYSE

OBSAH VÝKRESOVEJ DOKUMENTÁCIE PODLIEHA AUTORSKÉMU ZÁKONU. JEHO ŠÍRENIE A POSKYTOVANIE ĎALŠÍM OSOBÁM BEZ VEDOMIA A SÚHLASU AUTORA JE ZAKÁZANÉ.

AUTOR PROJEKTU IHRISKA: AKAD.SOCH.JOZEF KLISKÝ	ZÁKAZKA Č.:
ZODP.PROJEKTANT: ING. ARCH. ANDREA KLISKÁ	
VYPRACOVALA: ING. ARCH. ANDREA KLISKÁ	
INVESTOR: Mestský úrad Brezno, Námestie gen. M. R. Štefánika 1	DÁTUM: 10/2021
977 01 Brezno	STUPEŇ:PROJEKT PRE SP
LOKALITA STAVBY: mesto Brezno, k.ú. Brezno p.č. 849/1, 849/7	FORMÁT: A3
STAVBA: VÝSTAVBA DETSKÝCH INKLUZÍVNYCH IHRÍSK	MIERKA: 1:75
ČASŤ: NINA	VÝKRES Č.:011
OBSAH VÝKRESU: PÔDORYS	

NINA
POHLADY M 1:75

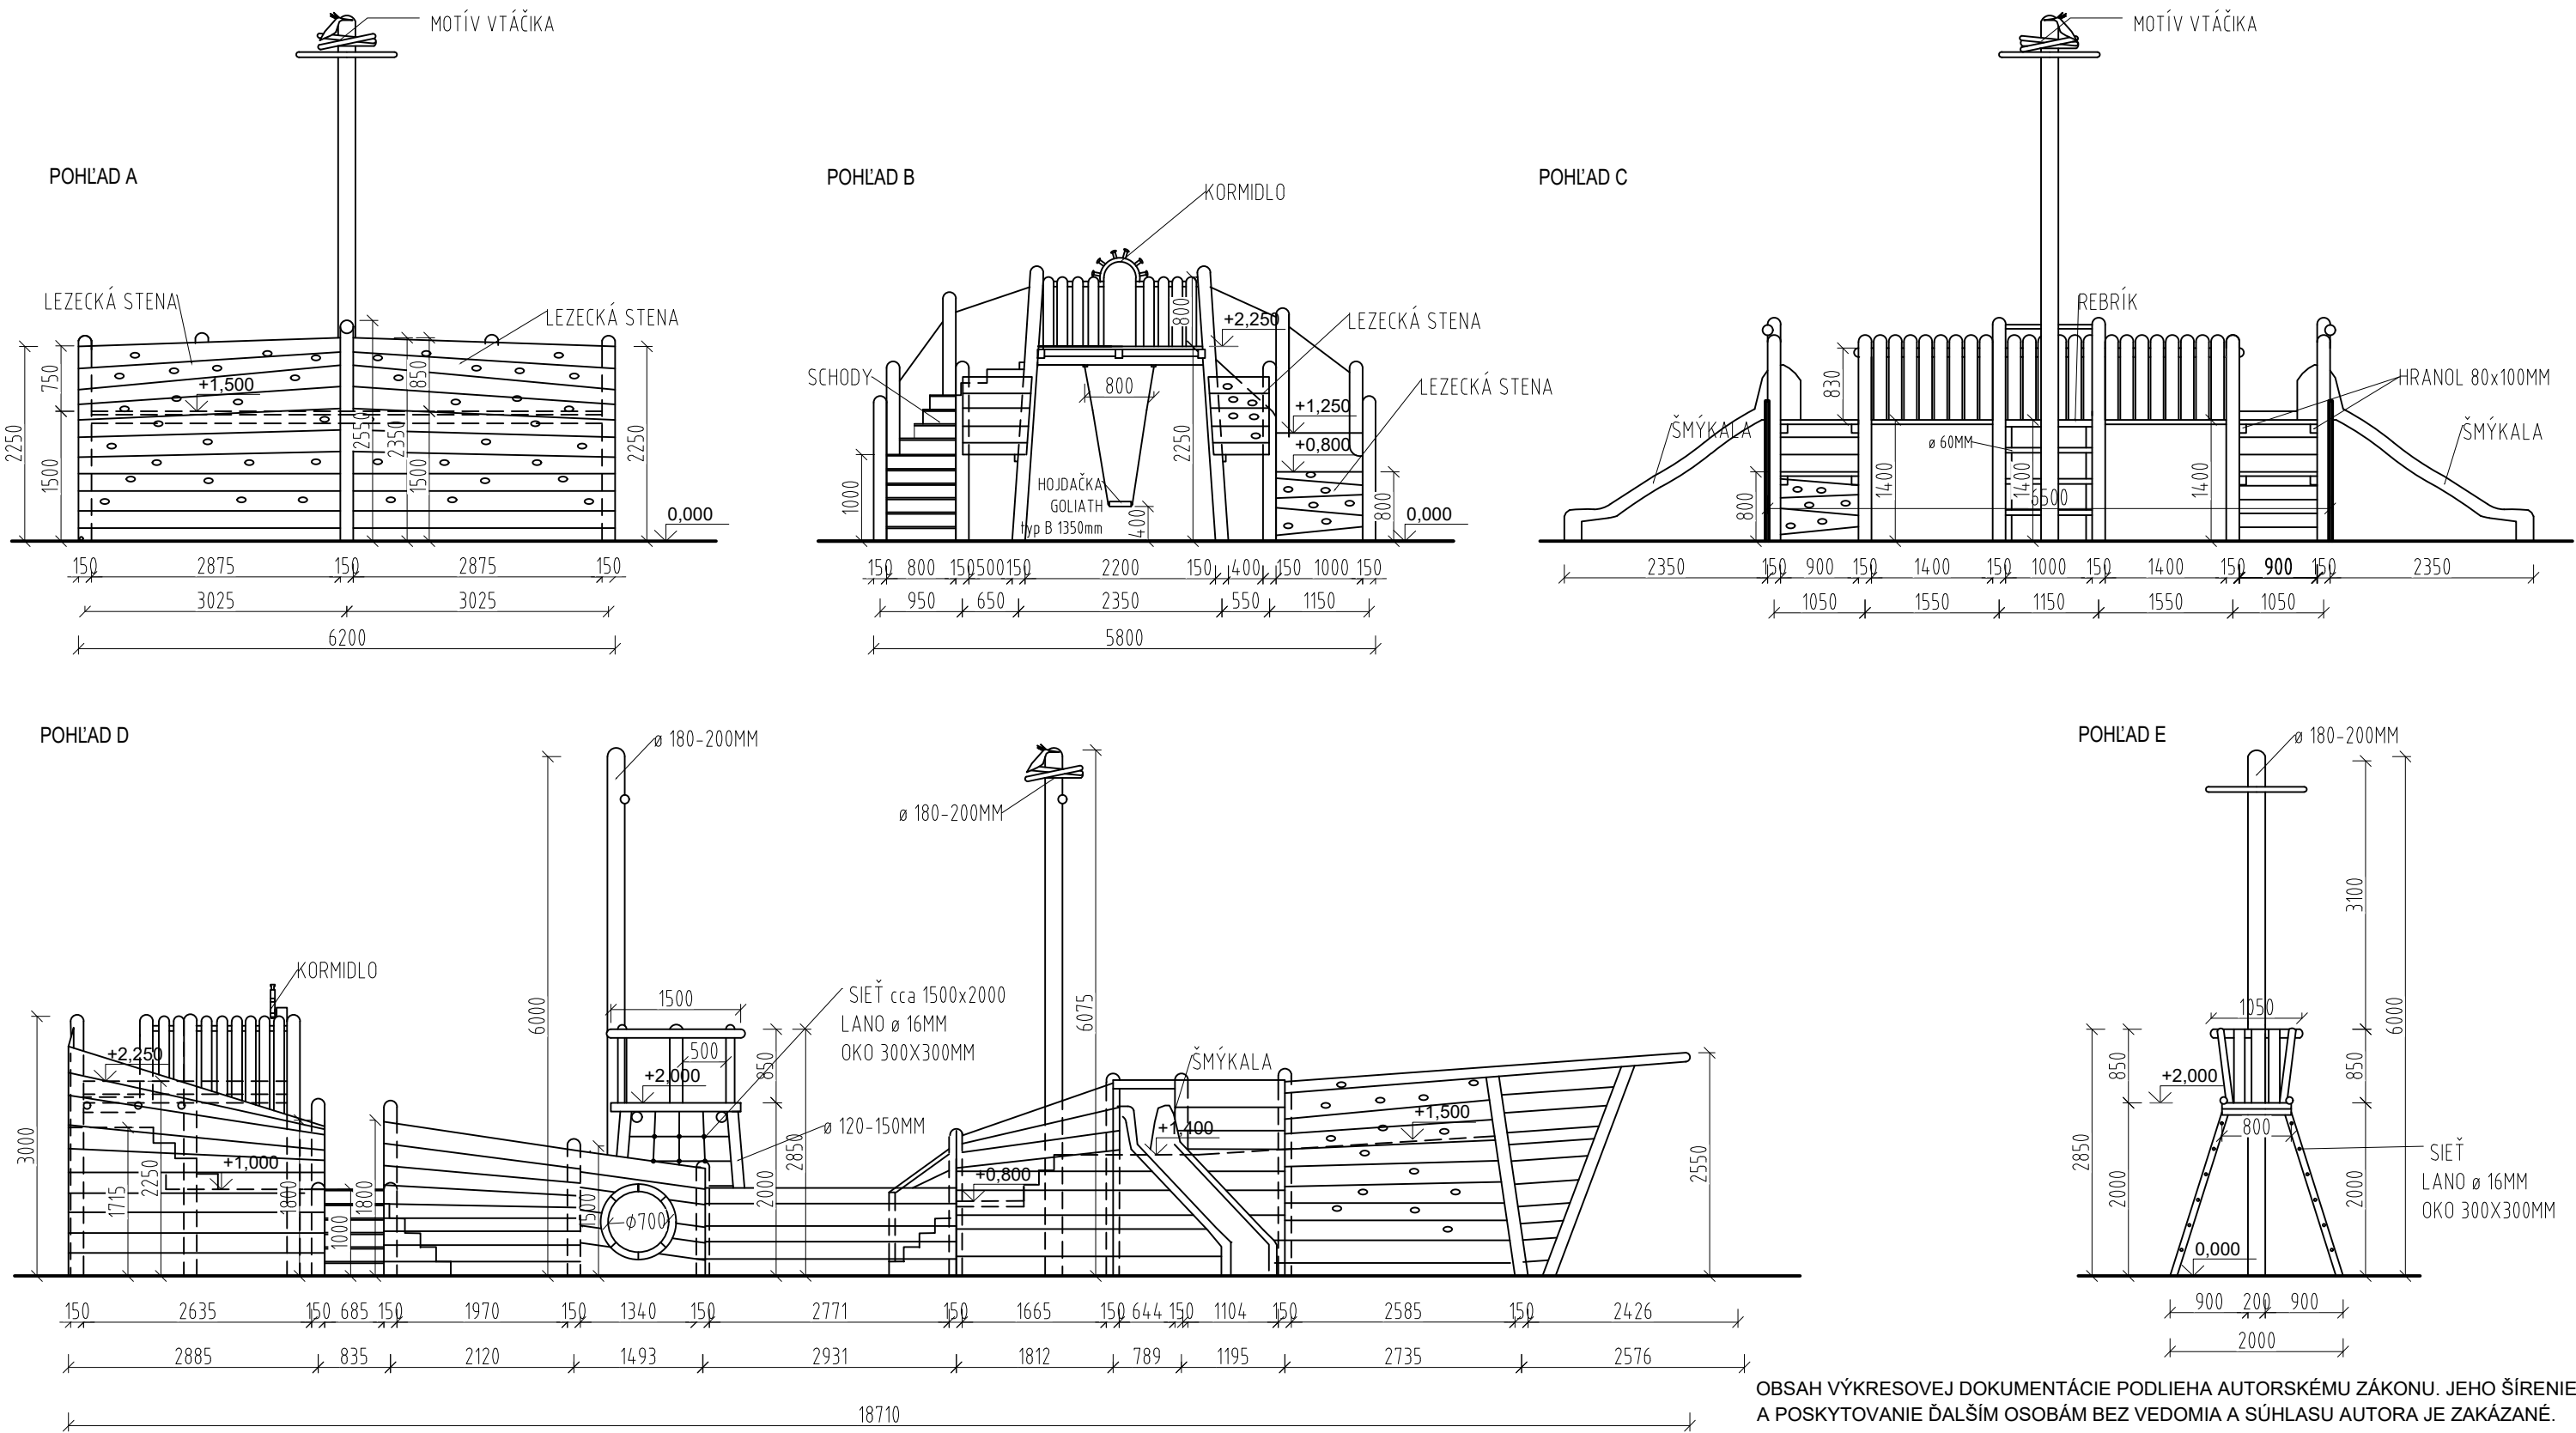


POZNÁMKA:
MATERIÁL: AGÁTOVÉ DREVO SPÁJANÉ TES. SPOJMI
KONŠTRUKCIA AG. GULATINA Ø 12-17CM
HRANOLY POD PALUBAMI 8X10CM
PODESTY, RAMPA FOŠNE 4X17CM
SPOJOVACÍ MAT. ZAPUST. DO OTVORU, NEREZOVÝ

ŠMÝKALA LAMINÁTOVÁ 316CM
KOTVENIE PODĽA VÝKRESU ZÁKLADOV
ÚPRAVA: 2XLAZÚROVÝ NÁTER, ČASTI V BETÓNE SÚ PENETROVANÉ
ZÁVAZNÉ SÚ KÓTY V PÔDORYSE


OBSAH VÝKRESOVEJ DOKUMENTÁCIE PODLIEHA AUTORSKÉMU ZÁKONU. JEHO ŠÍRENIE
A POSKYTOVANIE ĎALŠÍM OSOBÁM BEZ VEDOMIA A SÚHLASU AUTORA JE ZAKÁZANÉ.

AUTOR PROJEKTU IHRISKA: AKAD.SOCH.JOZEF KLISKÝ	
ZODP.PROJEKTANT: ING. ARCH. ANDREA KLISKÁ	
VYPRACOVALA: ING. ARCH. ANDREA KLISKÁ	
INVESTOR: Mestský úrad Brezno, Námestie gen. M. R. Štefánika 1	ZÁKAZKA Č.:
977 01 Brezno	DÁTUM: 10/2021
LOKALITA STAVBY: mesto Brezno, k.ú. Brezno p.č. 849/1, 849/7	STUPEŇ:PROJEKT PRE SP
STAVBA: VÝSTAVBA DETSKÝCH INKLUZÍVNYCH IHRÍSK	FORMÁT: A3
ČASŤ: NINA	MIERKA: 1:75
OBSAH VÝKRESU: POHLADY	VÝKRES Č.:012

KOLOTOČ, REF. PRODUKT TYP 2 A4067
PÔDORYS, POHĽAD M 1:25

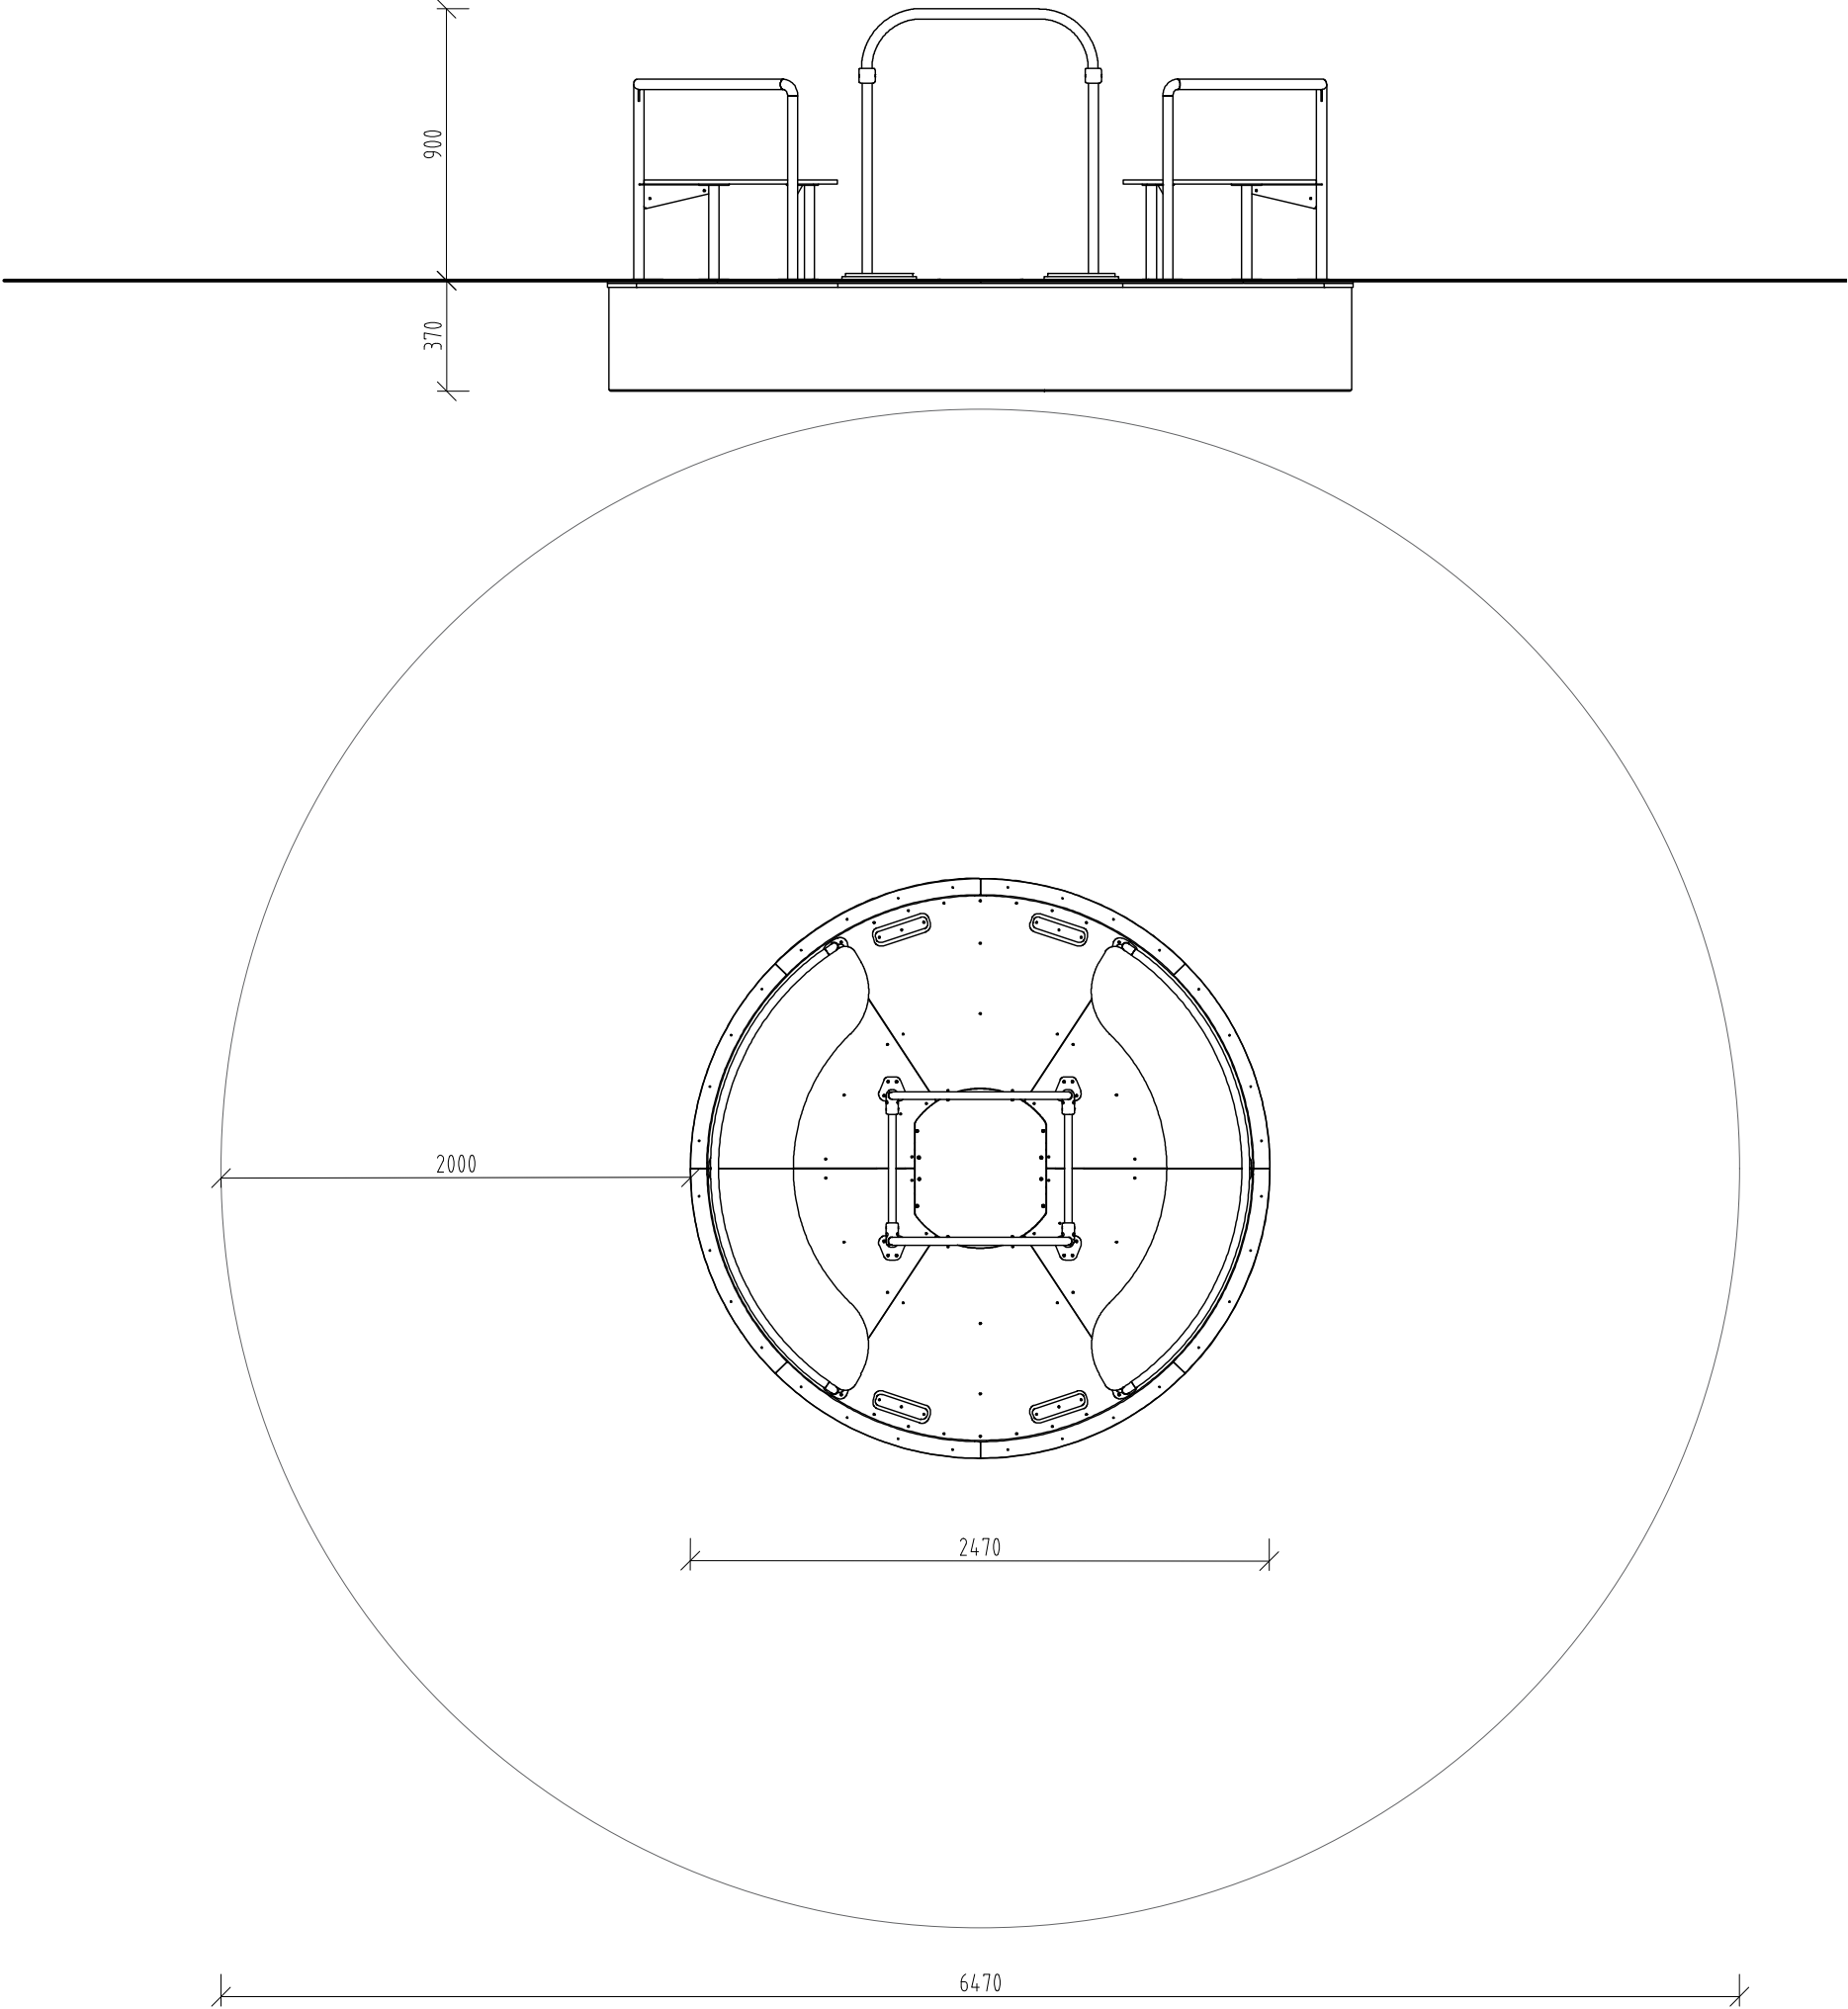


KOTVENIE
REZ M 1:10

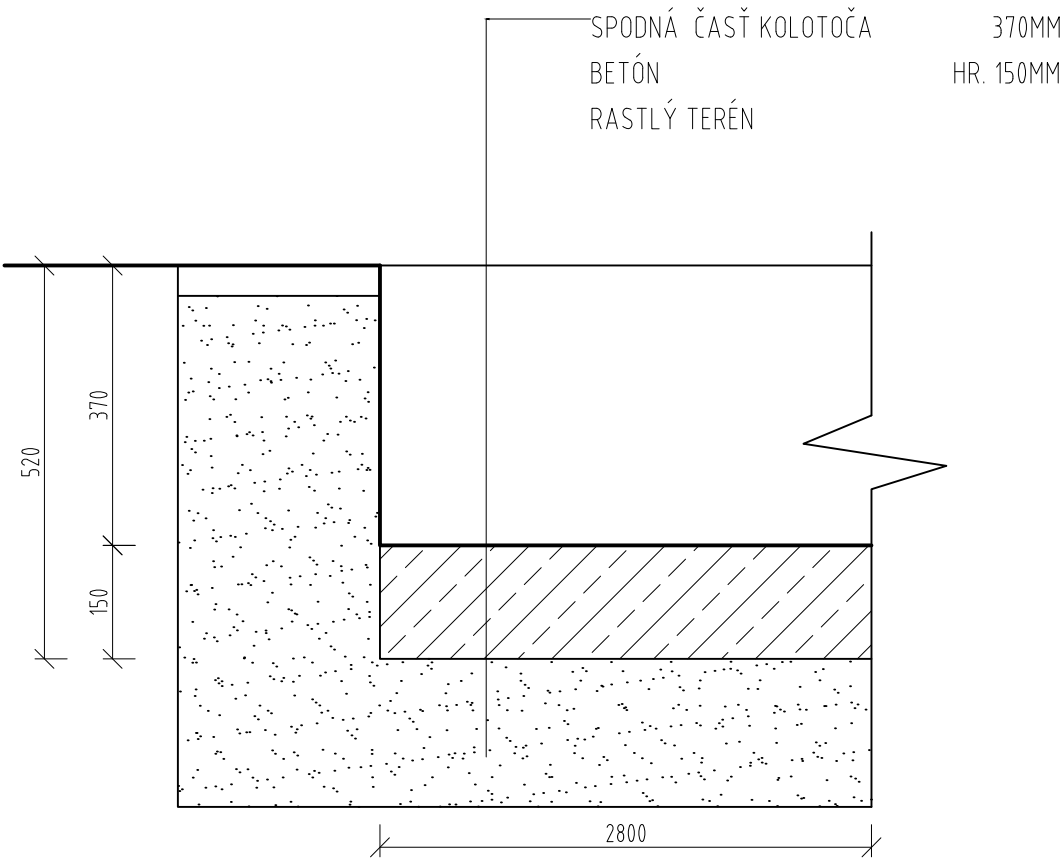

MATERIÁL:
KOVOVÉ ČASTI Z NEREZOVEJ OCELE, UV STABILNÉ HPL PLASTY,
VODUVZDORNÉ PROTIŠMYKOVÉ DOSKY (HPL)
POZNÁMKY:
ROZMERY ZARIADENIA: 247 X 247 X 90 CM
MINIMÁLNA BEZPEČNOSTNÁ PLOCHA: 647 X 647 CM
VÝŠKA PÁDU (HIC): 90 CM
OBSAH VÝKRESOVEJ DOKUMENTÁCIE PODLIEHA AUTORSKÉMU ZÁKONU. JEHO ŠÍRENIE
A POSKYTOVANIE ĎALŠÍM OSOBÁM BEZ VEDOMIA A SÚHLASU AUTORA JE ZAKÁZANÉ.

AUTOR PROJEKTU IHRISKA: AKAD.SOCH.JOZEF KLISKÝ	
ZODP.PROJEKTANT: ING. ARCH. ANDREA KLISKÁ	
VYPRACOVALA: ING. ARCH. ANDREA KLISKÁ	
INVESTOR: Mestský úrad Brezno, Námestie gen. M. R. Štefánika 1	ZÁKAZKA Č.:
977 01 Brezno	DÁTUM: 10/2021
LOKALITA STAVBY: mesto Brezno, k.ú. Brezno p.č. 849/1, 849/7	STUPEŇ:PROJEKT PRE SP
STAVBA: VÝSTAVBA DETSKÝCH INKLUZÍVNYCH IHRÍSK	FORMÁT: A3
ČASŤ: KOLOTOČ	MIERKA: 1:25
OBSAH VÝKRESU: PÔDORYS, POHĽAD	VÝKRES Č.:013

OSADENIE KONŠTRUKCIÍ
M 1:10

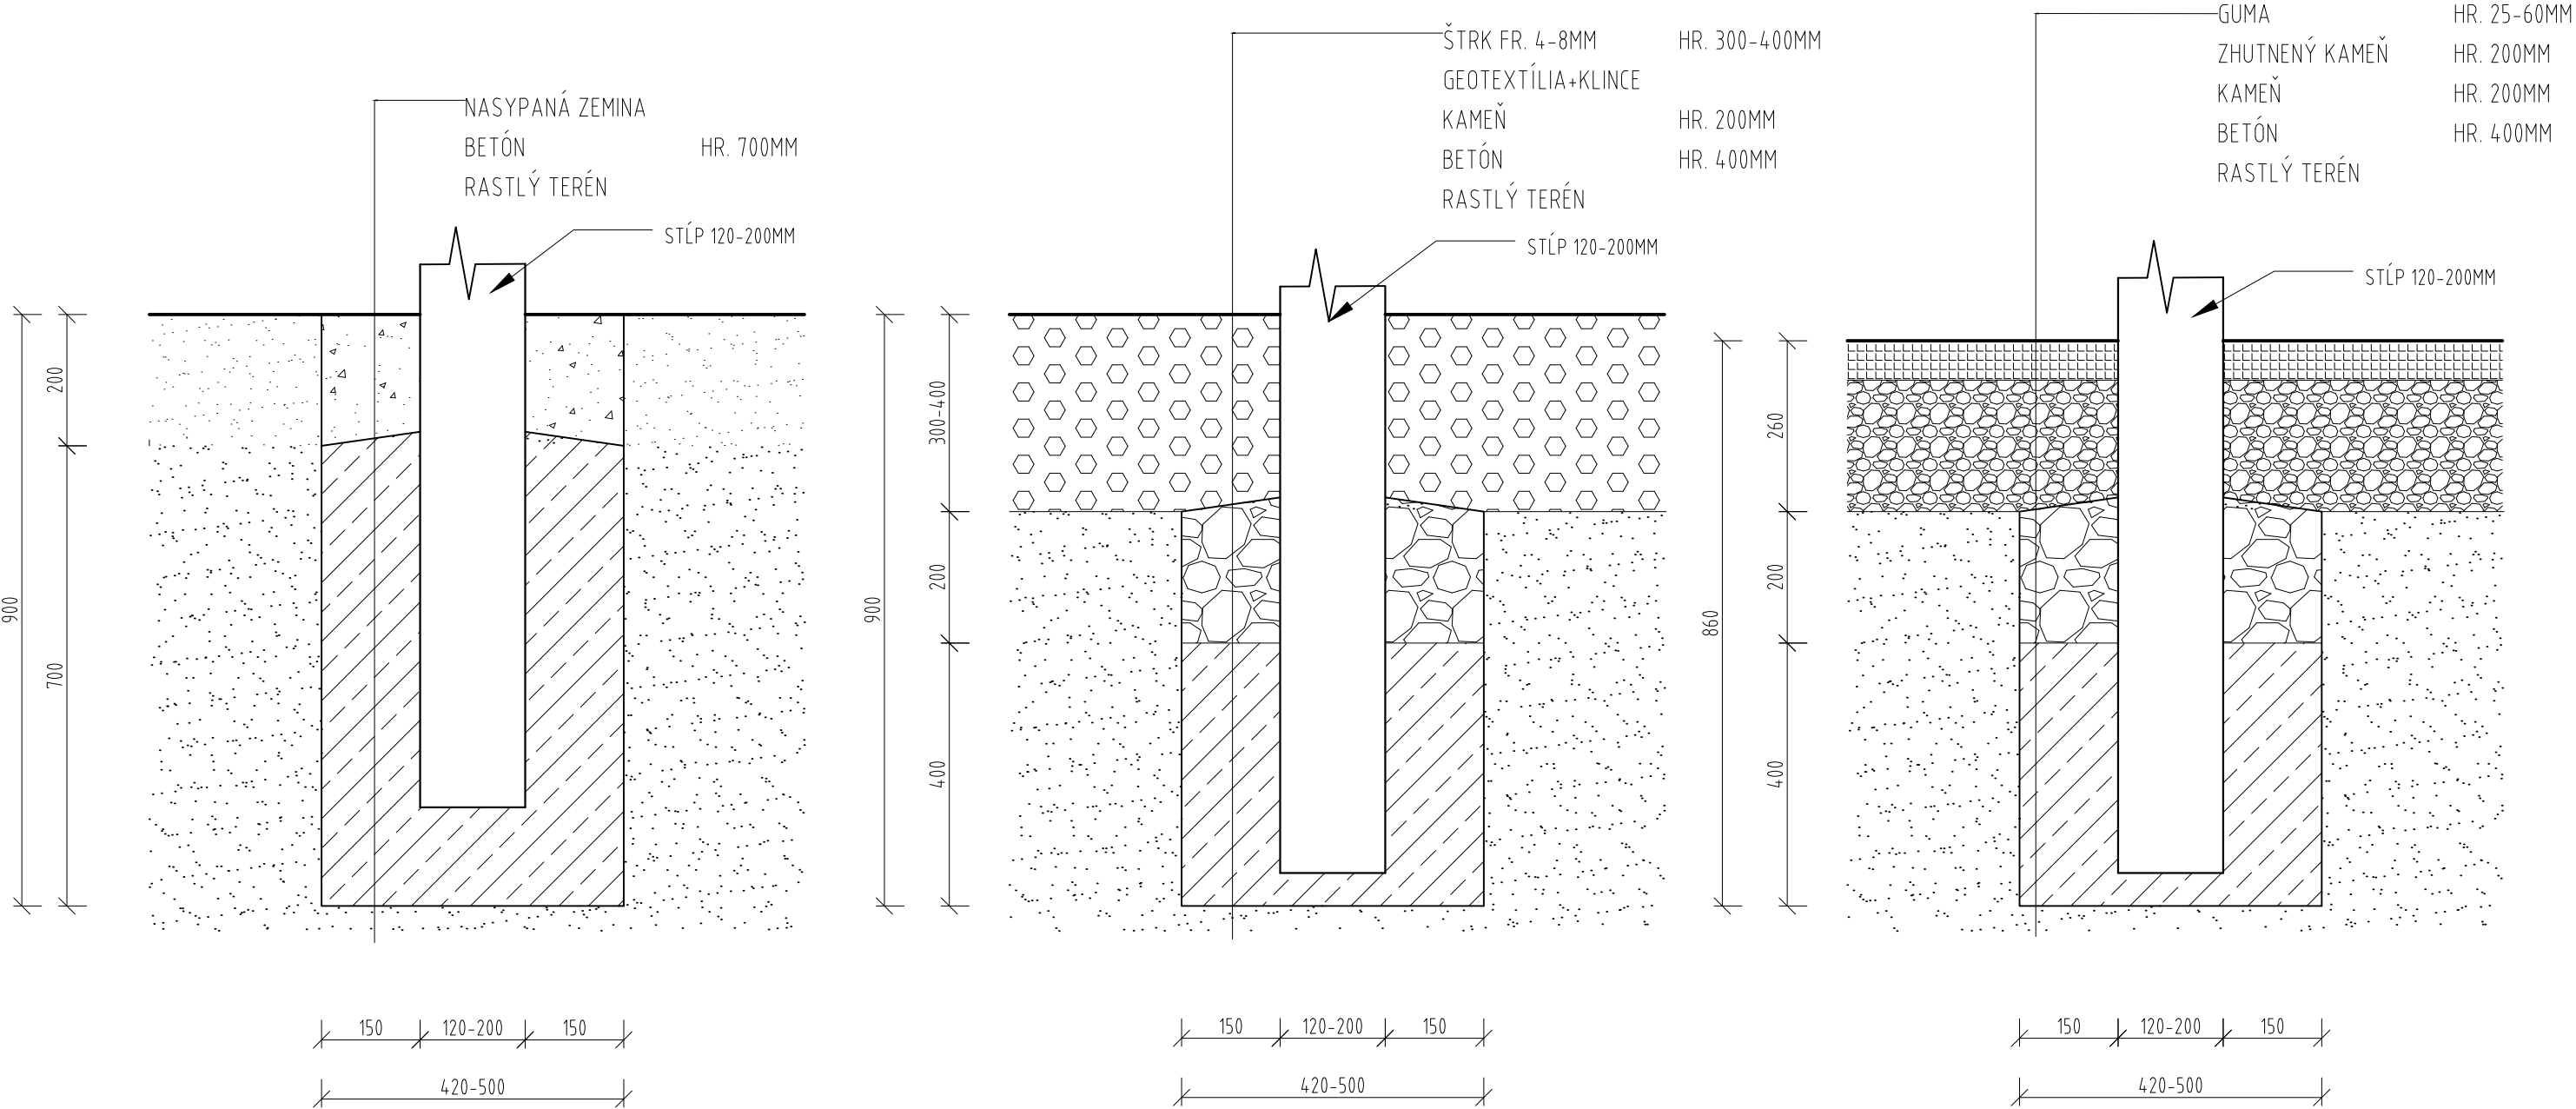

ALTÁNOK (ALT. SO ZÁMKOVOU DLAŽBOU)
PIESKOVISKO ČLN (ALT.SO ZÁMKOVOU DLAŽBOU)
INFOTABUĽA
LAVIČKA
PINTA
FITDRÁHA

FITDRÁHA
NINA

HOJDAČKA HNIEZDO
KOLOTOČ

DRUH DOPADOVEJ PLOCHY PODĽA POŽIADAVIEK STAVEBNÍKA.
POČAS REALIZÁCIE JE POTREBNÉ POSTUPOVAŤ PODĽA POKYNOV
REALIZÁTORA/DODÁVATEĽA, V SÚLADE S NORMAMI STN 1176 1-11 A STN 1177.

OBSAH VÝKRESOVEJ DOKUMENTÁCIE PODLIEHA AUTORSKÉMU ZÁKONU. JEHO ŠÍRENIE
A POSKYTOVANIE ĎALŠÍM OSOBÁM BEZ VEDOMIA A SÚHLASU AUTORA JE ZAKÁZANÉ.

AUTOR PROJEKTU IHRISKA: AKAD.SOCH.JOZEF KLISKÝ	
ZODP.PROJEKTANT: ING. ARCH. ANDREA KLISKÁ	
VYPRACOVALA: ING. ARCH. ANDREA KLISKÁ	
INVESTOR: Mestský úrad Brezno, Námestie gen. M. R. Štefánika 1	ZÁKAZKA Č.:
977 01 Brezno	DÁTUM: 10/2021
LOKALITA STAVBY: mesto Brezno, k.ú. Brezno p.č. 849/1, 849/7	STUPEŇ:PROJEKT PRE SP
STAVBA: VÝSTAVBA DETSKÝCH INKLUZÍVNYCH IHRÍSK	FORMÁT: A3
ČASŤ: OSADENIE KONŠTRUKCIÍ	MIERKA: 1:10
OBSAH VÝKRESU: REZ	VÝKRES Č.:014

ZOBRAZENIE PRVKOV

VŠETKY PRVKY DETSKÉHO IHRISKA MUSIA BYŤ V SÚLADE S STN 1176-1 až STN 1176-11.



ALTÁNOK

nosná konštrukcia: agátové stĺpy
konštrukcia strechy: rezivo z mäkkého dreva
povrch. úprava: 2x lazúrový náter
krytina: asfaltový šindel



LAVIČKA S OPERADLOM

konštrukcia: agátové drevo
povrch. úprava: 2x lazúrový náter



INFOTABUĽA

konštrukcia: agátové drevo
povrch. úprava: 2x lazúrový náter



ODPADKOVÝ KÔŠ


konštrukcia: agátové drevo
povrch. úprava: 2x lazúrový náter
vyberateľná nádoba na odpad

OBSAH VÝKRESOVEJ DOKUMENTÁCIE PODLIEHA AUTORSKÉMU ZÁKONU. JEHO ŠÍRENIE A POSKYTOVANIE ĎALŠÍM OSOBÁM BEZ VEDOMIA A SÚHLASU AUTORA JE ZAKÁZANÉ.

AUTOR PROJEKTU IHRISKA: AKAD.SOCH.JOZEF KLISKÝ	
ZODP.PROJEKTANT: ING. ARCH. ANDREA KLISKÁ	
VYPRACOVALA: ING. ARCH. ANDREA KLISKÁ	
INVESTOR: Mestský úrad Brezno, Námestie gen. M. R. Štefánika 1	ZÁKAZKA Č.:
977 01 Brezno	DÁTUM: 10/2021
LOKALITA STAVBY: mesto Brezno, k.ú. Brezno p.č. 849/1, 849/7	STUPEŇ:PROJEKT PRE SP
STAVBA: VÝSTAVBA DETSKÝCH INKLUZÍVNYCH IHRÍSK	FORMÁT: A3
ČASŤ:	MIERKA: -
OBSAH VÝKRESU: ZOBRAZENIE PRVKOV	VÝKRES Č.:015


ZOBRAZENIE PRVKOV

VŠETKY PRVKY DETSKÉHO IHRISKA MUSIA BYŤ V SÚLADE S STN 1176-1 až STN 1176-11.

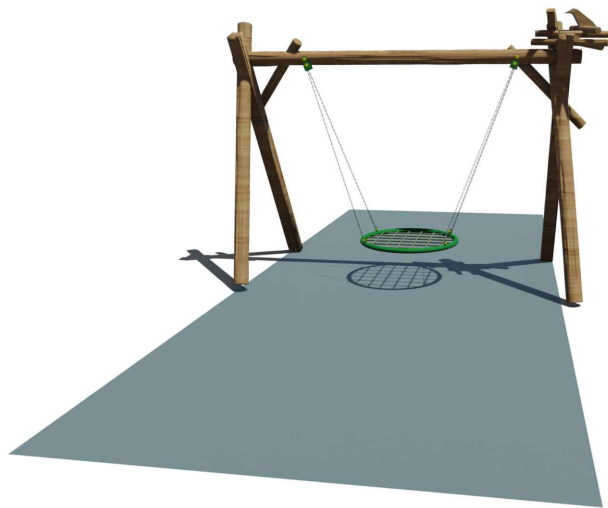


HOJDAČKA HNIEZDO

konštrukcia: agátové drevo
povrch. úprava: 2x lazúrový náter vhodný na detské ihriská
na stípe stvárnenie hniezda a vtáčika
dopadová plocha: guma
hojdačka: certifikovaný prvok
inkluzívny prvok

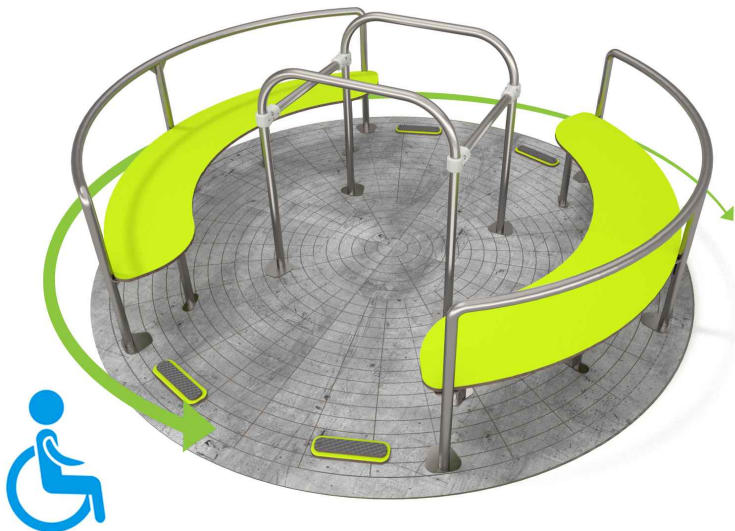

KOLOTOČ

konštrukcia: nerez, oceľ
dopadová plocha: guma
certifikovaný prvok

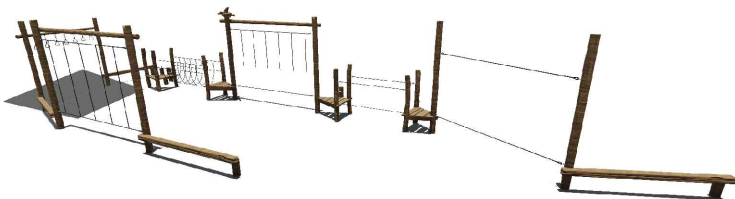

FITDRÁHA

konštrukcia: agátové drevo
povrch. úprava: 2x lazúrový náter vhodný na detské ihriská
na jednom z vyšších stĺpov stvárnenie hniezda a vtáčika
dopadová plocha:štrk
laná: s oceľovým jadrom 16mm

OBSAH VÝKRESOVEJ DOKUMENTÁCIE PODLIEHA AUTORSKÉMU ZÁKONU. JEHO ŠÍRENIE A POSKYTOVANIE ĎALŠÍM OSOBÁM BEZ VEDOMIA A SÚHLASU AUTORA JE ZAKÁZANÉ.

AUTOR PROJEKTU IHRISKA: AKAD.SOCH.JOZEF KLISKÝ	
ZODP.PROJEKTANT: ING. ARCH. ANDREA KLISKÁ	
VYPRACOVALA: ING. ARCH. ANDREA KLISKÁ	
INVESTOR: Mestský úrad Brezno, Námestie gen. M. R. Štefánika 1	ZÁKAZKA Č.:
977 01 Brezno	DÁTUM: 10/2021
LOKALITA STAVBY: mesto Brezno, k.ú. Brezno p.č. 849/1, 849/7	STUPEŇ:PROJEKT PRE SP
STAVBA: VÝSTAVBA DETSKÝCH INKLUZÍVNYCH IHRÍSK	FORMÁT: A3
ČASŤ:	MIERKA: -
OBSAH VÝKRESU: ZOBRAZENIE PRVKOV	VÝKRES Č.:016


ZOBRAZENIE PRVKOV

VŠETKY PRVKY DETSKÉHO IHRISKA MUSIA BYŤ V SÚLADE S STN 1176-1 až STN 1176-11.




PIESKOVISKO ČLN

konštrukcia: agátové drevo
povrch. úprava: 2x lazúrový náter vhodný
na detské ihriská

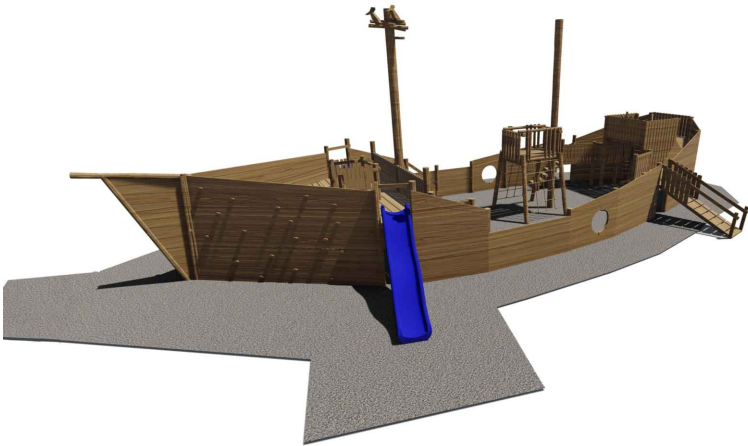

LOĎ NINA

konštrukcia: agátové drevo
povrch. úprava: 2x lazúrový náter
vhodný na detské ihriská
v spodných častiach obvodových stien
možné farebné stvárnenie vln
na stredovom stĺpe stvárnenie
hniezda a vtáčika
dopadová plocha štrk
šmýkala: laminátová
laná: s oceľovým jadrom 16mm

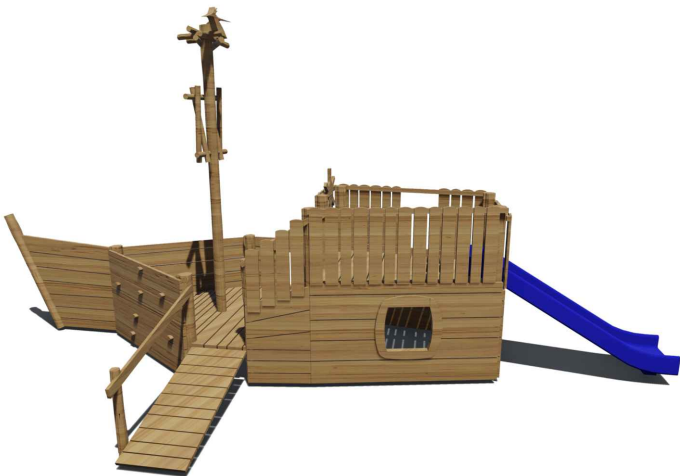

LOĎ PINTA

konštrukcia: agátové drevo
povrch. úprava: 2x lazúrový náter vhodný
na detské ihriská, v spodných častiach obvodových stien
možné farebné stvárnenie vln
na stredovom stĺpe stvárnenie
hniezda a vtáčika
šmýkala: laminátová

OBSAH VÝKRESOVEJ DOKUMENTÁCIE PODLIEHA AUTORSKÉMU ZÁKONU. JEHO ŠÍRENIE A POSKYTOVANIE ĎALŠÍM OSOBÁM BEZ VEDOMIA A SÚHLASU AUTORA JE ZAKÁZANÉ.

AUTOR PROJEKTU IHRISKA: AKAD.SOCH.JOZEF KLISKÝ	
ZODP.PROJEKTANT: ING. ARCH. ANDREA KLISKÁ	
VYPRACOVALA: ING. ARCH. ANDREA KLISKÁ	
INVESTOR: Mestský úrad Brezno, Námestie gen. M. R. Štefánika 1	ZÁKAZKA Č.:
977 01 Brezno	DÁTUM: 10/2021
LOKALITA STAVBY: mesto Brezno, k.ú. Brezno p.č. 849/1, 849/7	STUPEŇ:PROJEKT PRE SP
STAVBA: VÝSTAVBA DETSKÝCH INKLUZÍVNYCH IHRÍSK	FORMÁT: A3
ČASŤ:	MIERKA: -
OBSAH VÝKRESU: ZOBRAZENIE PRVKOV	VÝKRES Č.:017