


ŠIRŠIE VZŤAHY

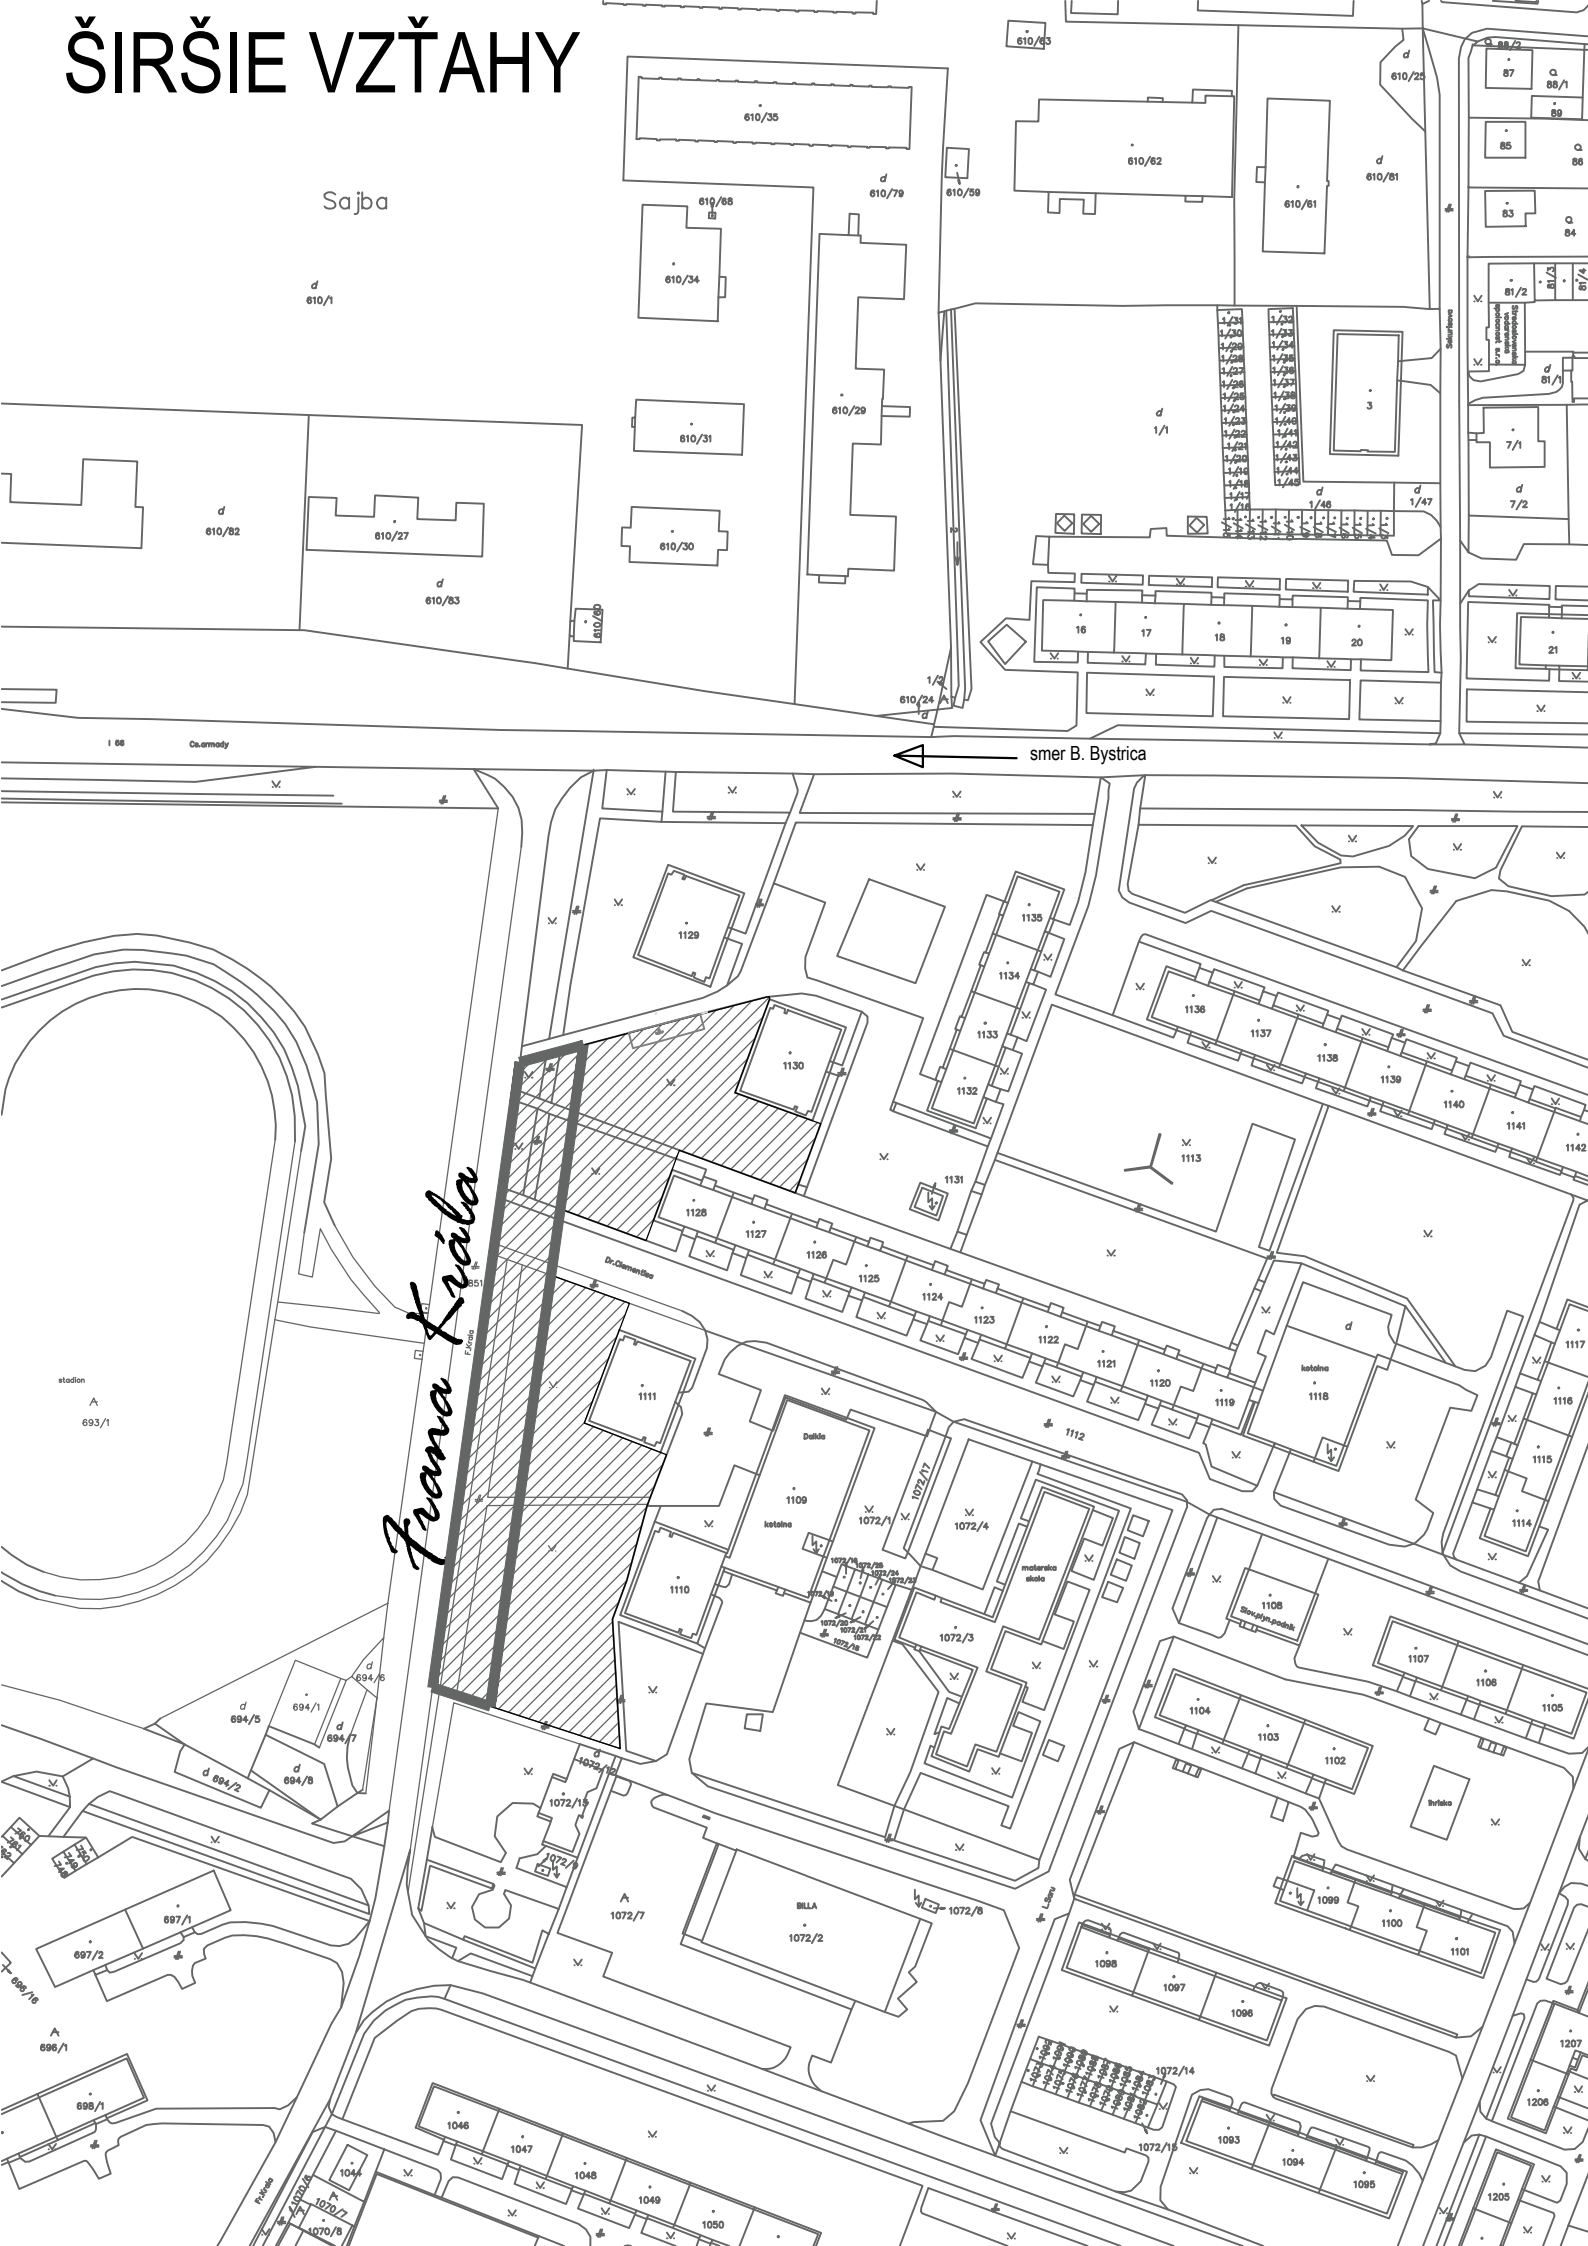

LEGENDA

- HRANICE KN
- HRANICA RIEŠENÉHO ÚZEMIA

| | | | | | | | |
|---|---|---|--|----------------|--|---|--|
| VÝŠKOVÝ SYSTÉM : | | | | RELATÍVNY | |  | |
| ZODP. PROJEKTANT ING. BARBORA HALÁSOVÁ , KA 0056 | | | | | | | |
| AUTOR NÁVRHU ING. BARBORA HALÁSOVÁ | | VYPRACOVAL ING. BARBORA HALÁSOVÁ | | | | | |
| INVESTOR | | MESTO BREZNO, Nám. gen. M.R.Štefánika 1, Brezno | | | | | |
| MIESTO STAVBY | | p.č. C-KN 1113/1, 1072/1, k.ú. BREZNO | | | | | |
| NÁZOV STAVBY | REGENERÁCIA OBYTNEJ ZELENE FRAŇA KRÁĽA, BREZNO | | | FORMÁT | | 2A4 | |
| | | | | DÁTUM | | 02/2018 | |
| | | | | MIERKA | | 1:2500 | |
| OBJEKT | | | | STUPEŇ | | DUR | |
| | | | | ARCHÍVNE ČÍSLO | | ČÍSLO VÝKRESU | |
| OBSAH | ŠIRŠIE VZŤAHY | | | | | 01 | |

ČÍSLO
KÓPIE