



VZOROVÝ PRIEČNY REZ  
ZASTÁVKOVÝ PRUH  
M 1:50

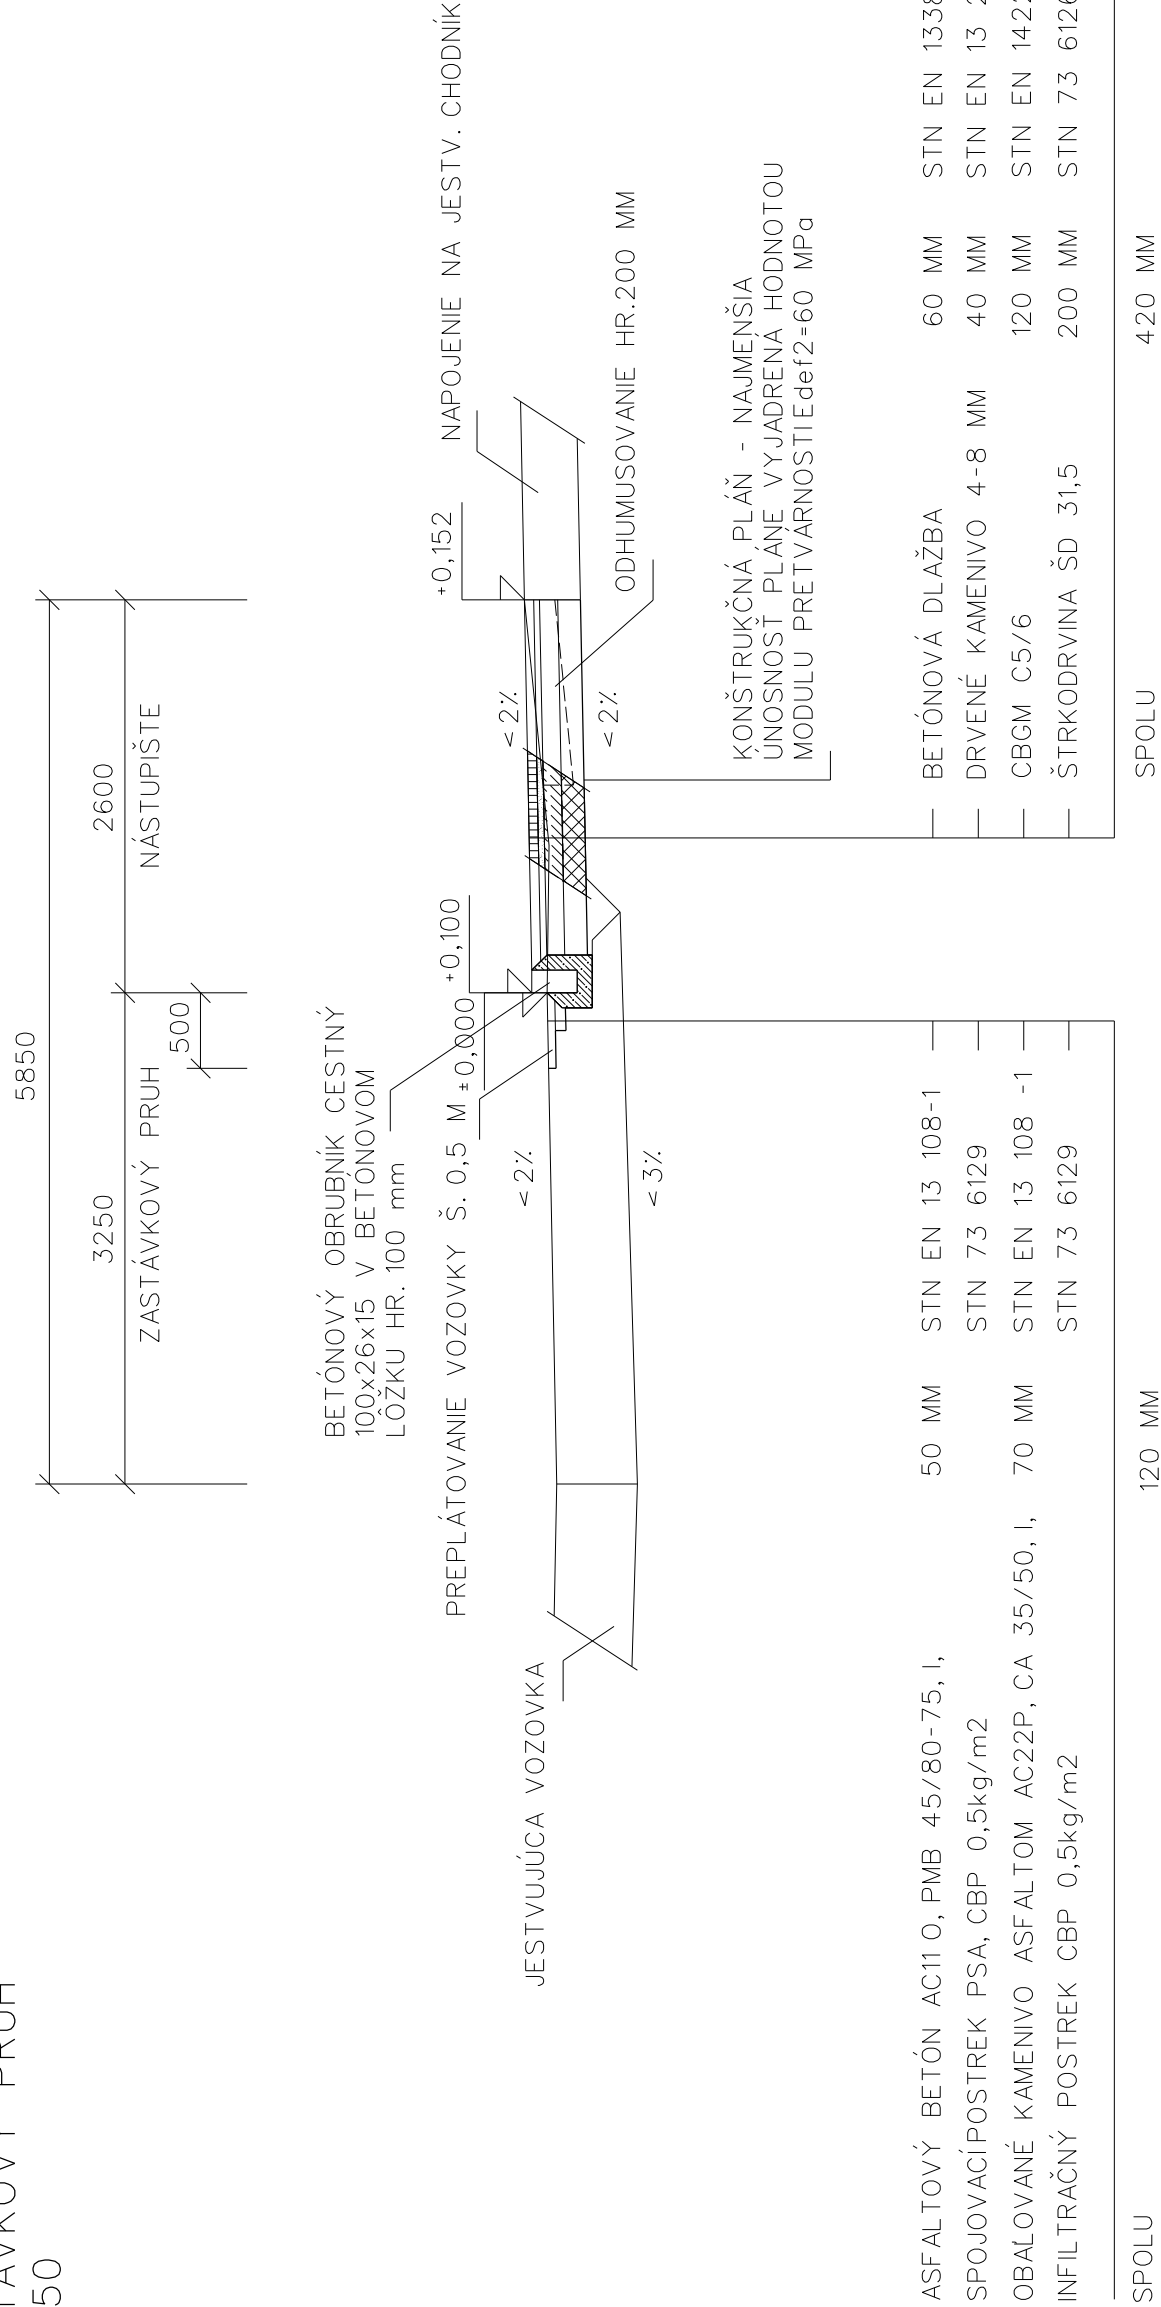

Výškový systém: BPV				
HL.PROJ.:	ZODP.PROJ.:	KRESLIL:	<div>omega s. r. o.</div> <div>Ročníčka 486/43</div> <div>031 05 Liptovský Mikuláš</div> <div>maras.ulicny@gmail.com tel: 0918121904</div> <div></div>	
Ing. Martin Uličný	Ing. Martin Uličný	Ing. Blažková		
STAVEBNÍK:			PROJEKT PRE STAVEBNÉ KONANIE	
AKCIA:			ZÁKAZKA Č.:	MIERKA:
STAVEBNÉ ÚPRAVY AUTOBUSOVEJ ZASTÁVKY NA			81/18	1:50
ULICIMPČL - MAZORNIKOVO, BREZNO			DÁTUM:	POČET A4:
MIESTO STAVBY: k.ú. Brezno - Mazorníkovo			09/2018	2
OBSAH:			ČÍSLO PRÍLOHY	ČÍSLO KÓPIE
VZOROVÝ PRIEČNY REZ			3.	