


PD slúži pre vydanie stavebného povolenia  
a nariadenia PD pre realizáciu stavby

- POZNÁMKA:**
- NAPÁTOVÁ SÚSTAVA: 3PEN~50Hz 230/400V ,TN-C
  - OCHRANA: PODLA STN 33 2000-4-413 PRI PORUČHE SAMOČINNÝM ODPOJENÍM NAPÁJANIA
  - PROSTREDIE: AD3 VONKAŠIE

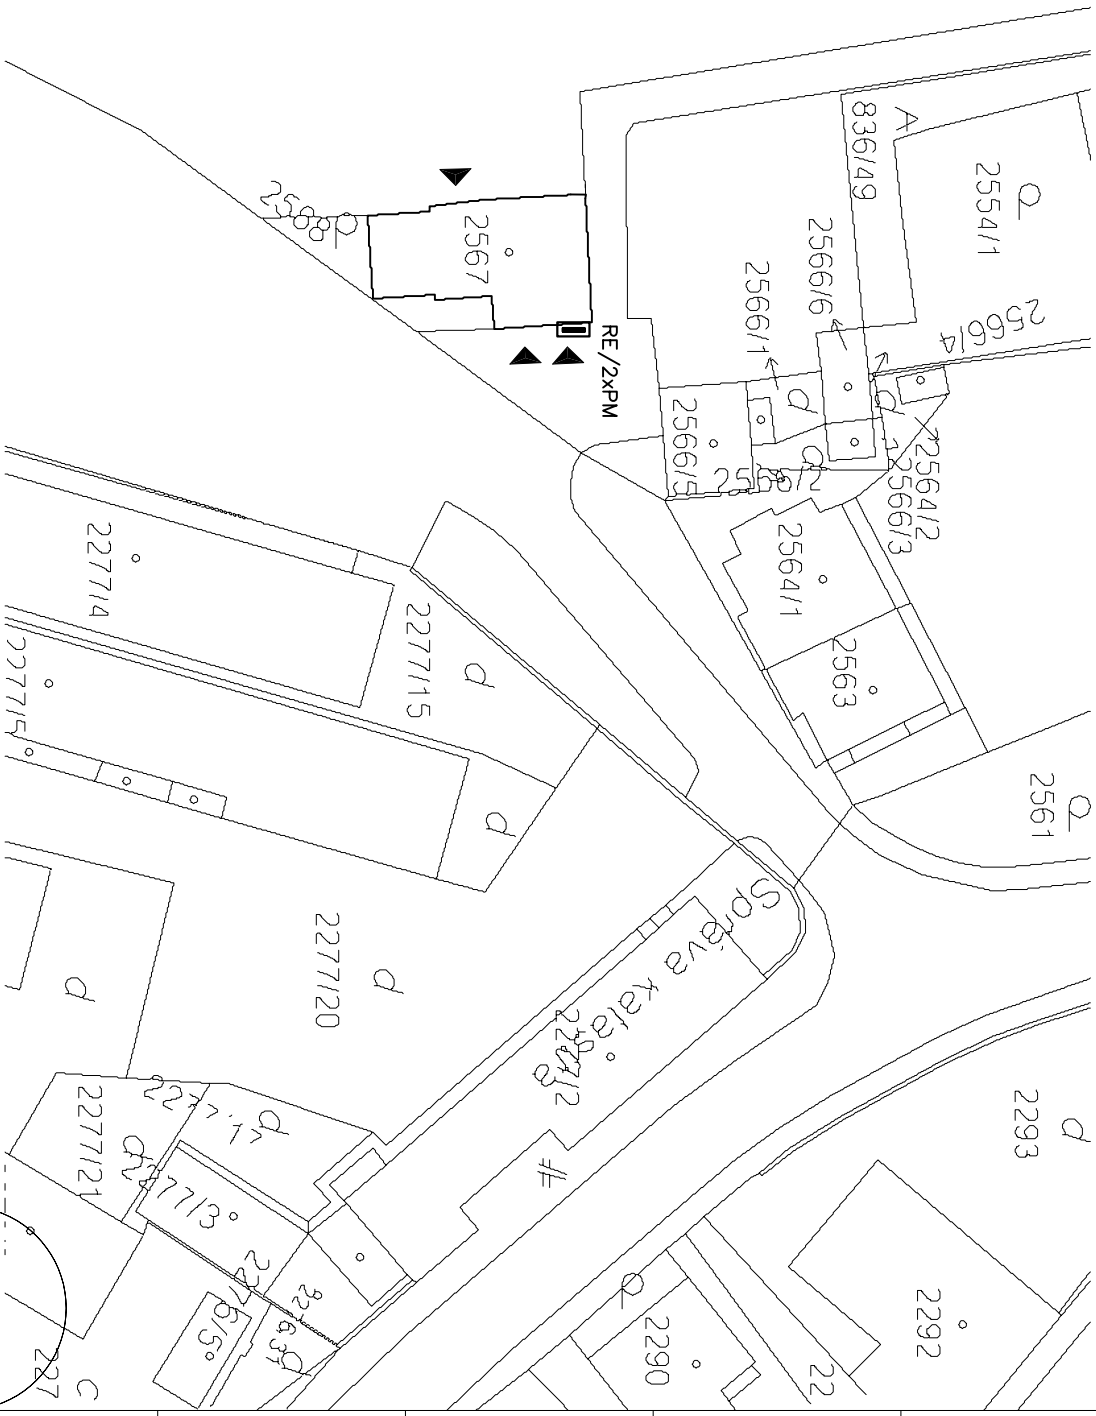

K SITUACII DOLŽIŤ KATASTRÁLNU MAPU 1:2500  
KÚ : mesto Brezno

Index zmeny		Ing. Anton ROSIK	
Investor	Mesto BREZNO	Projektovanie a konštruovanie elektrických zariadení	
Stupen	PROJEKT STAVEBNÉHO POVOLENIA	Názov celku :	
Profesia	PROJEKT STAVEBNÉHO POVOLENIA	Renovácia železničnej stanice Brezno – Mesto	
Navrhov	Ing. A. ROSIK	Kú : Brezno, Stančné ul. č.3, Brezno	
Vypracoval	Ing. A. ROSIK	Názov výkresu :	
Kontroloval	I. Pech	ELEKTROINŠTALÁCIA	
Datum	03/2020	SITUÁCIA OSADENIE STAVBY	
Formát	x f44		
Merítko	N		
Číslo výkresu : RD-003-03-05			