


Legenda miestností 1.NP - new		
Č.M.	Názov	Podlažie
101/102	Premietareň/Knižnica	1.NP
103	Terasa	1.NP
104	Čakareň	1.NP
105a	Expozícia	1.NP
105b	Sklad	1.NP
106	Technická miestnosť	1.NP
107a	WC	1.NP
107b	WC	1.NP
108	Schodisko	1.NP

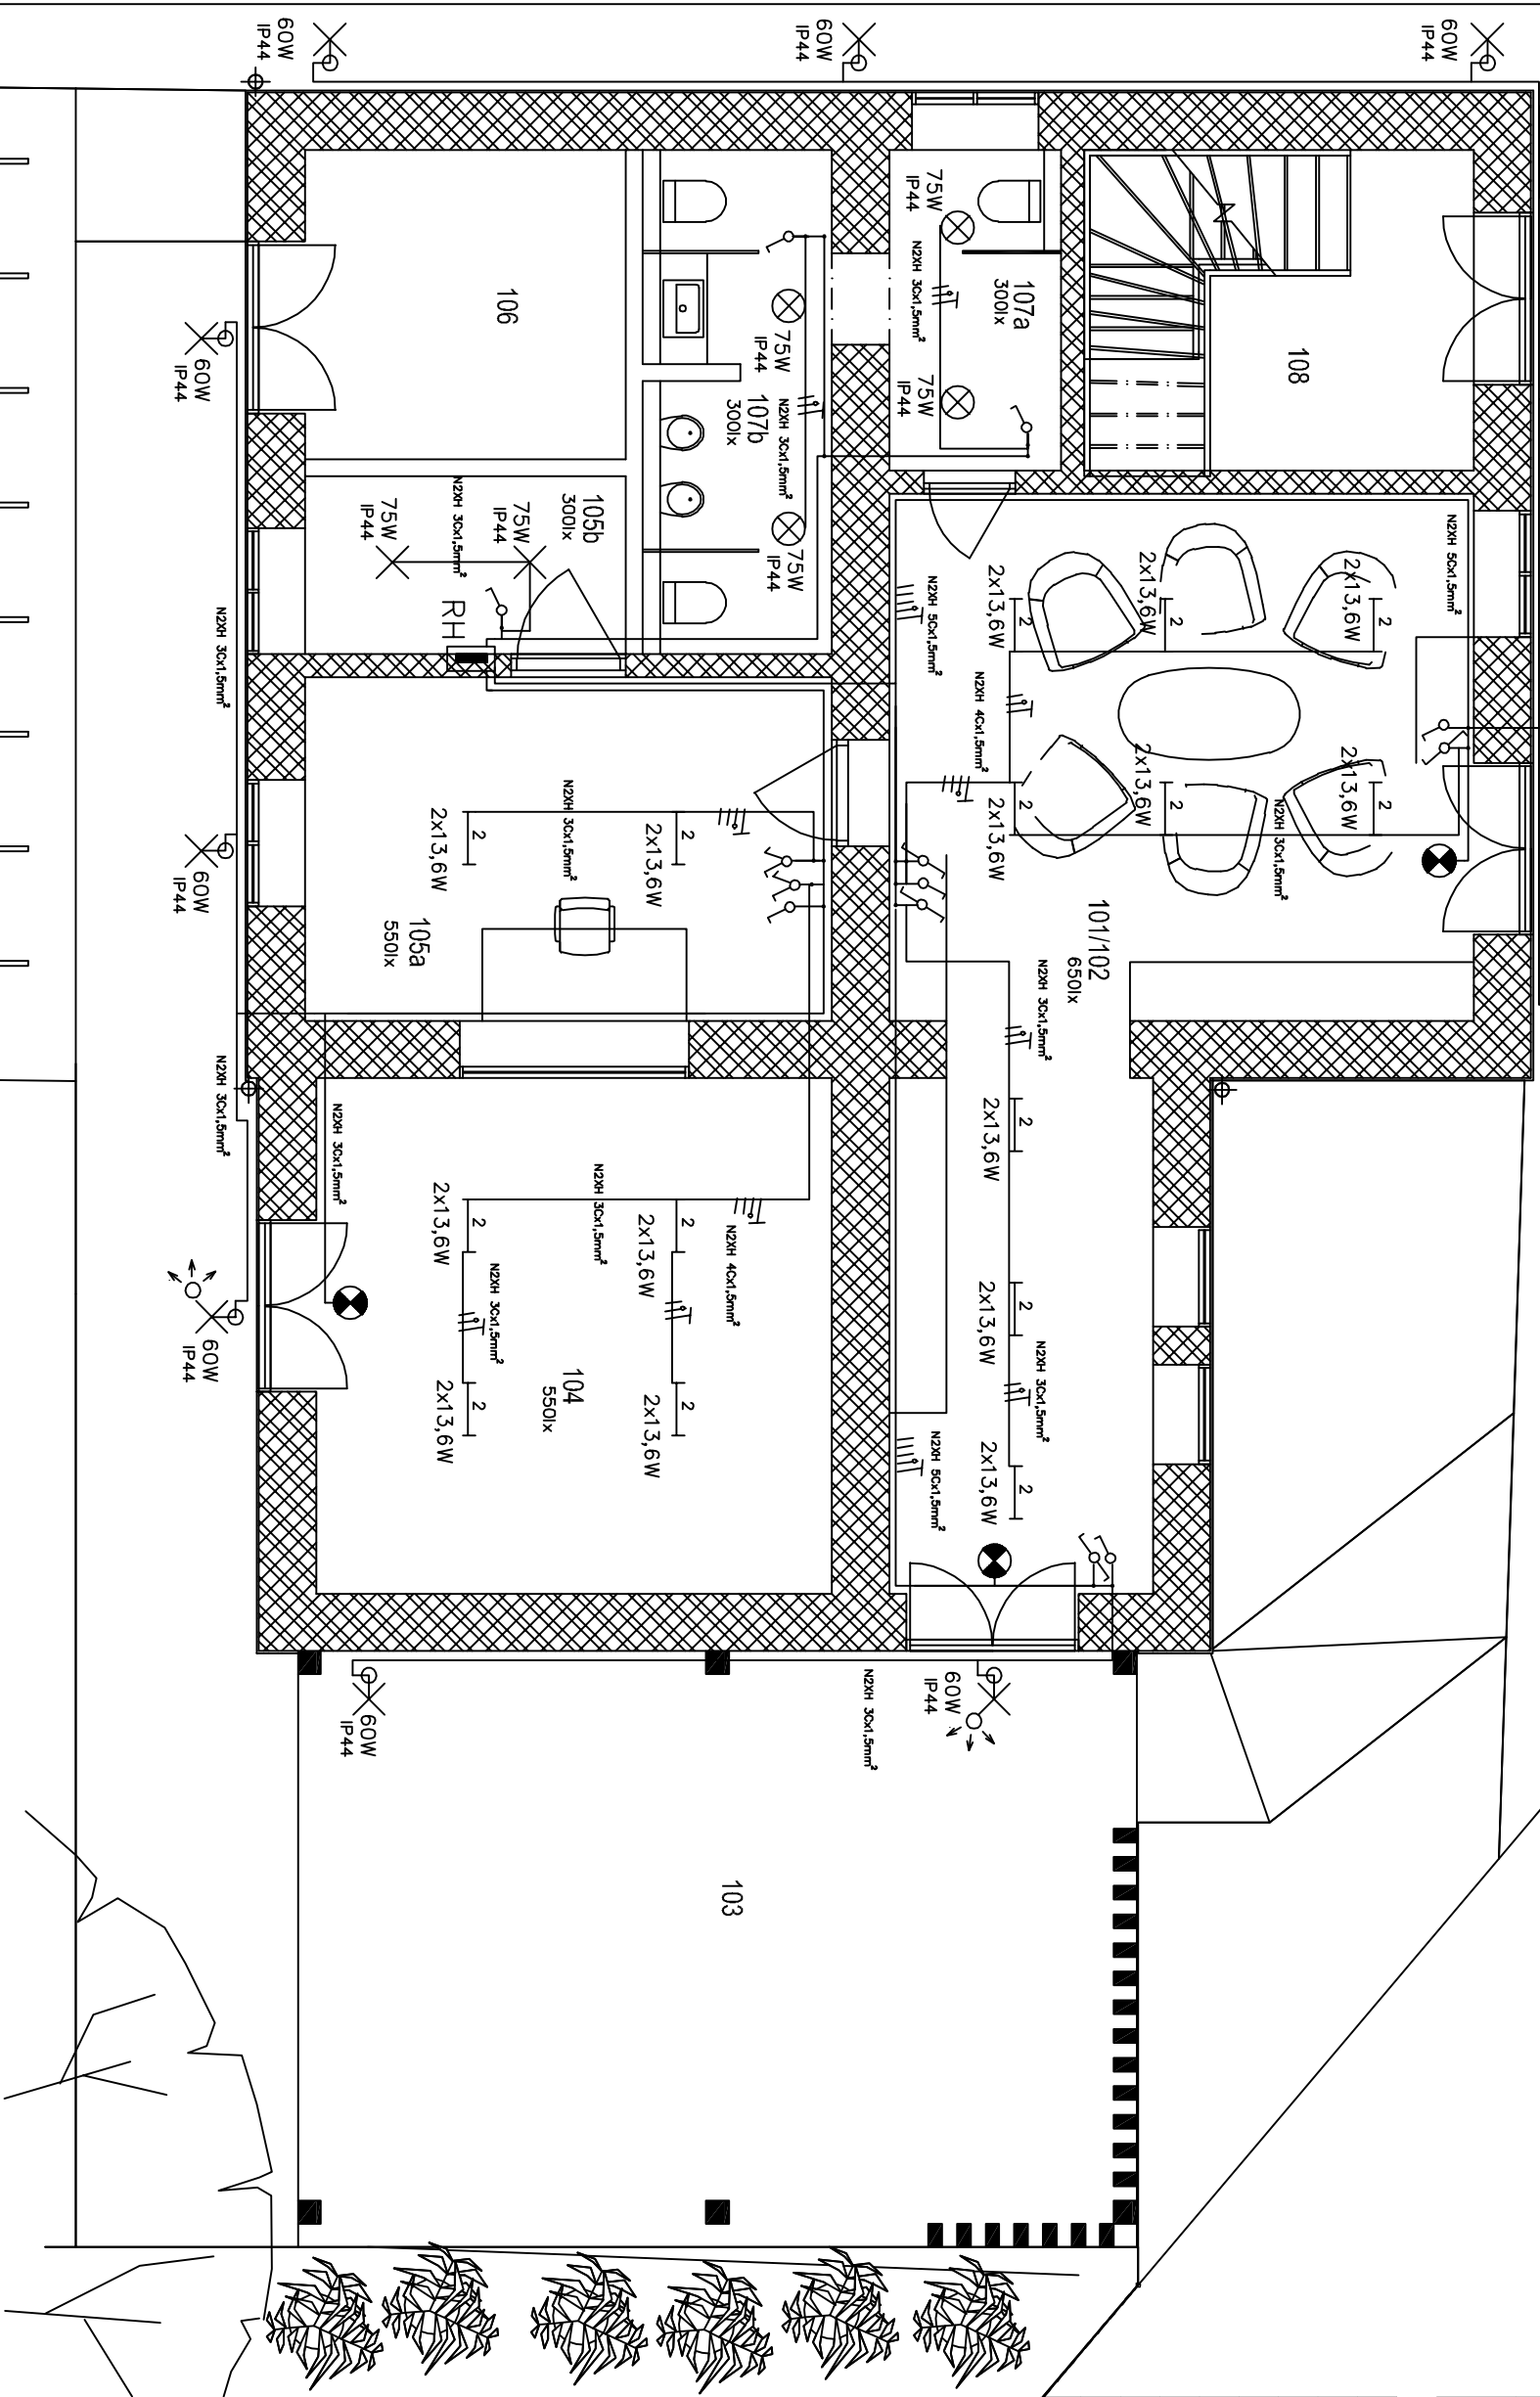

LEGENDA :

- VEDENIE PRE SVETLO NZXH 30x1,5  
NZXH 50x1,5  
NZXH 40x1,5
- SVETIDLO ŽIAROVKOVÉ NÁSTENNÉ  
1x60W, IP20, INTERIEROVÉ IP20
- SVETIDLO ŽIAROVKOVÉ STROPNÉ  
1x60W IP20, EXTERIEROVÉ IP44
- SVETIDLO LED – PRISADENÉ STROPNÉ  
INTERIEROVÉ, IP 20, 2x13,6W
- SVETIDLO ŽIAROVKOVÉ LUCERNOVÉ  
1x60W, EXTERIEROVÉ IP43
- SVETIDLO NODZOVÉHO OSVETLENIA  
S BATEROU S POPISOM
- POHYB. ČIDLO  
OSVETLENIA
- KRABICA PRÍSTROJOVÁ  
ŠKATUĽOVÁ ROZVODKA  
JEDNOPÓLOVÝ VYPÍNAČ
- STRIEDAVÝ PREPÍNAČ
- SERIOVÝ VYPÍNAČ
- ROZVADZAČ ŽEL. STANICE  
ROZVADZAČ RH

PD slúži pre vydanie stavebného povolenia  
a nennhrádza PD pre realizáciu stavby

Index zmeny	Dátum	Meno
Investor	Mesto BREZNO	
Stupen	M.R.Štefánika č.1, 977 01 Brezno	
Protesia	PROJEKT STAVEBNÉ POVOLENIE	
Navrhov	TECHNOLÓGICKE VYBAVIE STAVBY	
Vypracov	Ing. A. Rošík	
Kontrolov	Ing. A. Rošík	
Datum	13 / 2020	
Formát	x f44	
Meritko	N	

Ing. Anton ROSÍK  
Projektovanie a konštruovanie  
elektrických zariadení

POZNÁMKA:

NAPÁTOVÁ SÚSTAVA: 3NPE~50Hz 230/400V ,TN-S  
OCHRANA V ZMYSLE STN 33 2000-4-41  
čl. 413 : PRI PORUČE

SA MOČINNÝM ODPOJENÍM NAPÁJANIA  
PROSTREDIE: AD1 ZÁKLADNÉ OBÝČAJNÉ  
AD3 VONKAŠJE

AD2 POD PRÍSTREŠKOM

Číslo výkresu :	RD-003-03-10
-----------------	--------------

Názov výkresu :  
ELEKTROINŠTALÁCIA  
Svetelná inštalácia 1.NP železničnej stanice