

08_Južný pohľad_old

1 : 100



LEGENDA MATERIÁLOV :

- Pôvodné murivo hr. 200 - 500 mm
- Sádkartónová inštalačná predstena, hr. 200 mm
- Sádkartónová stena, hr. 100 a 150 mm
- Sádkartónová predstena, hr. 100 mm
- WC priečky hr. 25 mm
- Búracie práce
- Dostavovacie práce

POVRCHY FASÁD, FASÁDNE OBKLADY, POVRRCY STRIECH

- F201 Fasádna ometka, škrabanina, farba sivohnedá
- F202 Fasádny ometka , farba - červená
- F203 Strešná krytina - škridla - dfarba tehlová

VÝPLNE OTVOROV


- F301 Dvojíte drevené okno s povrchovou úpravou, otvárávé, osadené v líci nosnej konštrukcie, zasklenie číre sklo, farba rámu **odtieň červenej**
- F302 Oceľové dvere s povrchovou úpravou, otvárávé, osadené v líci nosnej konštrukcie, zasklenie masné vystužené drôtenou sieťou, farba rámu **odtieň červenej**

- PROJEKTANT NENESIE ŽIADNU ZODPOVEDNOSŤ ZA ZMENY USKUTOČNENÉ BEZ JEHO PÍSMENNÉHO SÚHLASU !
- ZHOTOVITEĽ JE POVINNÝ O ZISTENÝCH CHYBÁCH V DOKUMENTÁCII NEODKLADNE INFORMOVAŤ PROJEKTANTA !
- VŠETKY VÝŠKOVÉ A DLŽKOVÉ ROZMERY KONTROLOVAŤ POČAS PRIEBEHU PRÁČ NA STAVBE!
- PROJEKT JE SPRACOVANÝ NA ZÁKLADE DODANÝCH PODKLADOV OD INVESTORA
- NA VŠETKY DODÁVANÉ KONŠTRUKČNÉ ČASTI JE NUTNÉ VÝHOTOVIŤ DIELENSKÚ DOKUMENTÁCIU, KTORÁ MUSÍ BYŤ SCHVÁLENÁ ARCHITEKTOM A INVESTOROM
- V PD SÚ ZDOKUMENTOVANÉ PRIERAZY MÍN.150x150 mm, MENŠIE STAVEBNÉ ÚPRAVY VIÐ.JEDNOTLIVÉ PROFESIE

D	03/2021	Ing. Anton Rosík	Z03 - doplnenie dverí
C	10/2020	Ing. Anton Rosík	Z02 - zapracovanie pripomienok ŽSR
B	06/2020	Ing. Anton Rosík	Z01 - plocha miestností
A	02/2020	Ing. Anton Rosík	Základná verzia
REVÍZIA	DÁTUM	VYPRACOVAL	POPIŠ ZMENY
REVISION No.	DATE	ELABORATED BY	DESCRIPTION

08_Severný pohľad_old

1 : 100

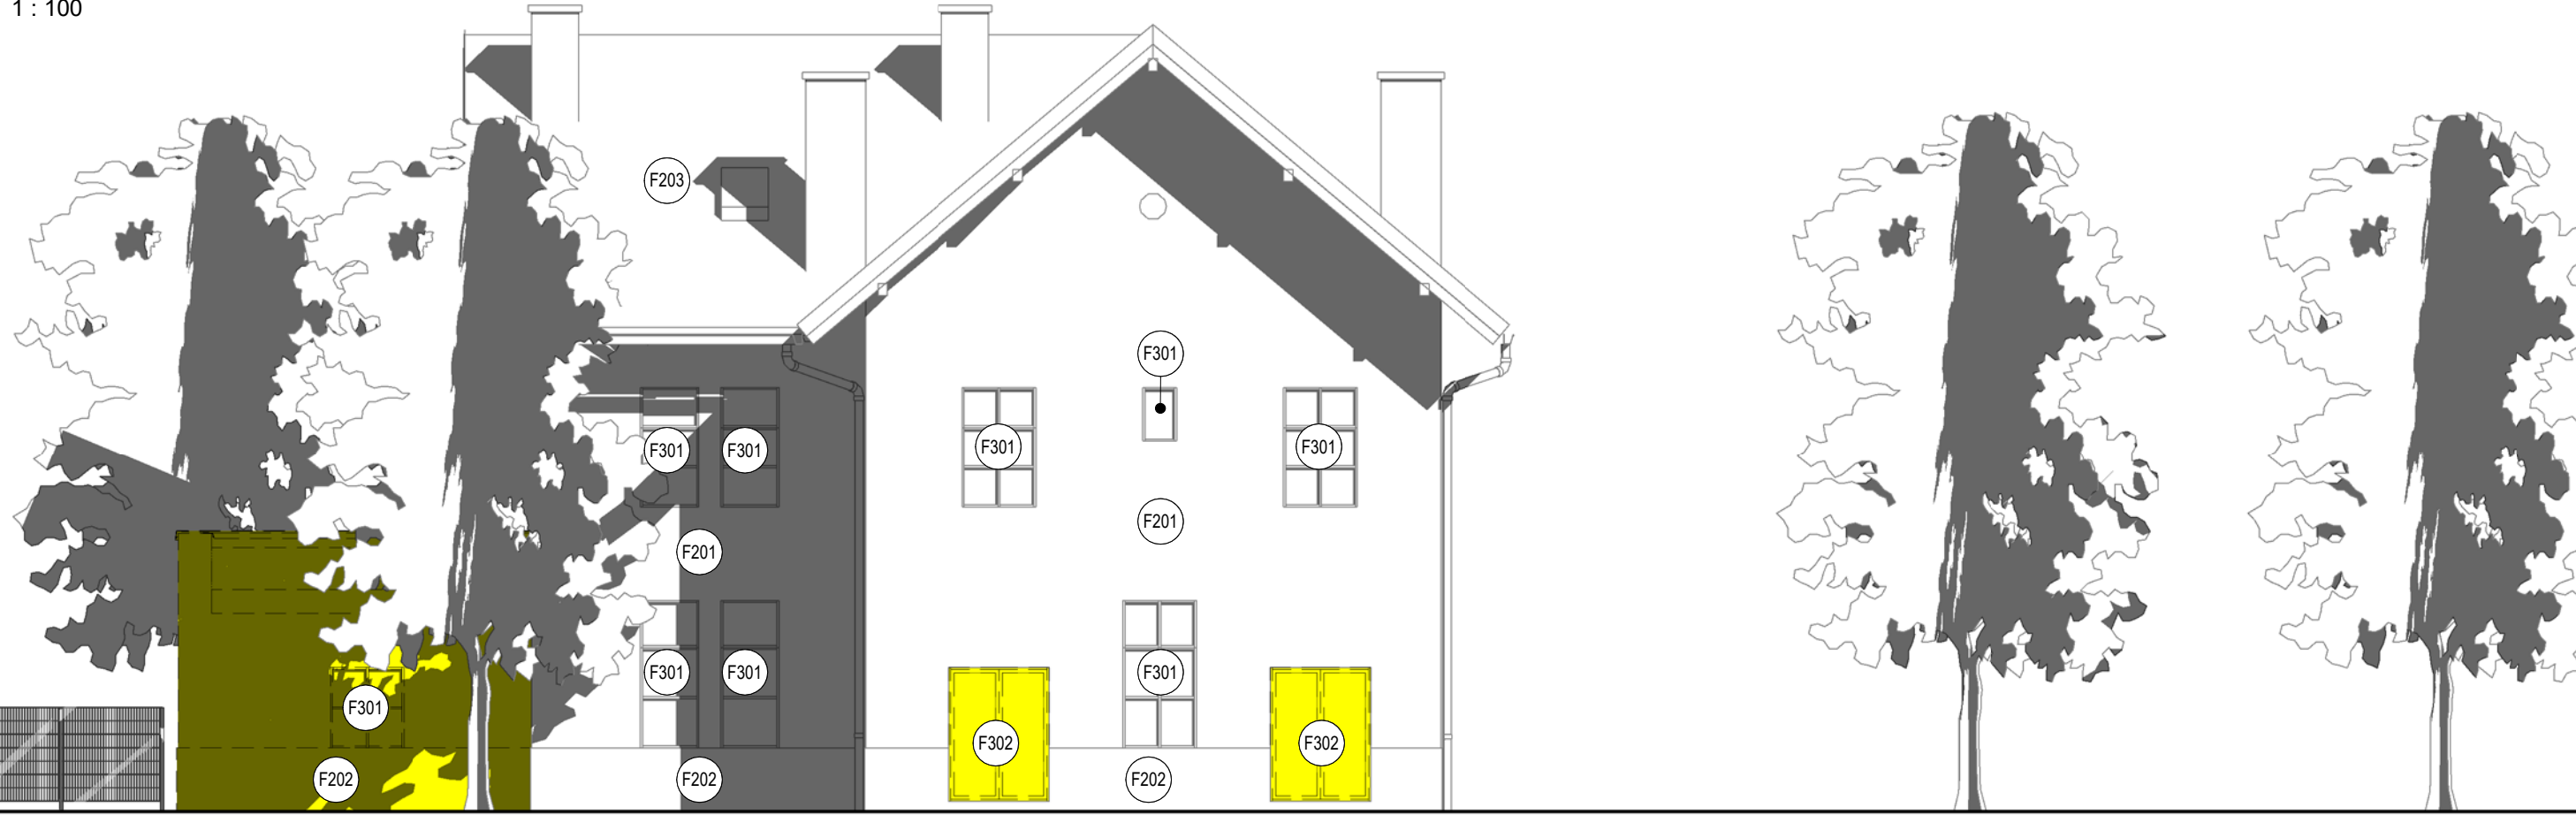

±0,000=494,200 m n.m.

NÁZOV ZÁKAZKY	Interreg - Youmobil - Renovácia železničnej stanice Brezno - mesto
MIESTO STAVBY	k. ú. Brezno, p. č. C-KN 836/8, C-KN 2567, C-KN 2568, Staničná ulica 3, Brezno, 977 01

STAVEBNÍK	Mesto Brezno M. R. Štefánika 1, 977 01 Brezno
-----------	--

STUPEŇ PROJEKTU	PROJEKT PRE STAVEBNÉ POVOLENIE		
ČASŤ PROJEKTU	E1.1 ARCHITEKTONICKÉ A STAVEBNÉ RIEŠENIE		
ZODPOVEDNÝ PROJEKTANT	Ing. Ivan Tásler	HLAVNÝ INŽINIER PROJEKTU	Ing. Anton Rosík
PROJEKTANT ČASŤI	KONSTRUKT STEEL s.r.o. RÁZUSOVA 51 977 01, BREZNO SLOVAK REPUBLIC TEL.: 048/611 54 00, +421 917 271 078		
STAVEBNÝ OBJEKT	SO 01 - Stanica Brezno - mesto		DÁTUM
NÁZOV VÝKRESU	Pohľady - pôvodný stav a búracie práce		03/2021
KÓD VÝKRESU	ZÁKAZKA	STUPEŇ	MIERKA
2002	PSP	SO 01	1:100
		ČASŤ	FORMÁT
		E1.1	3xA4
		ČÍSLO	
		08	
		REVÍZIA	
		D	