


PO-2 - Katastrálna mapa s objektami a sieťami

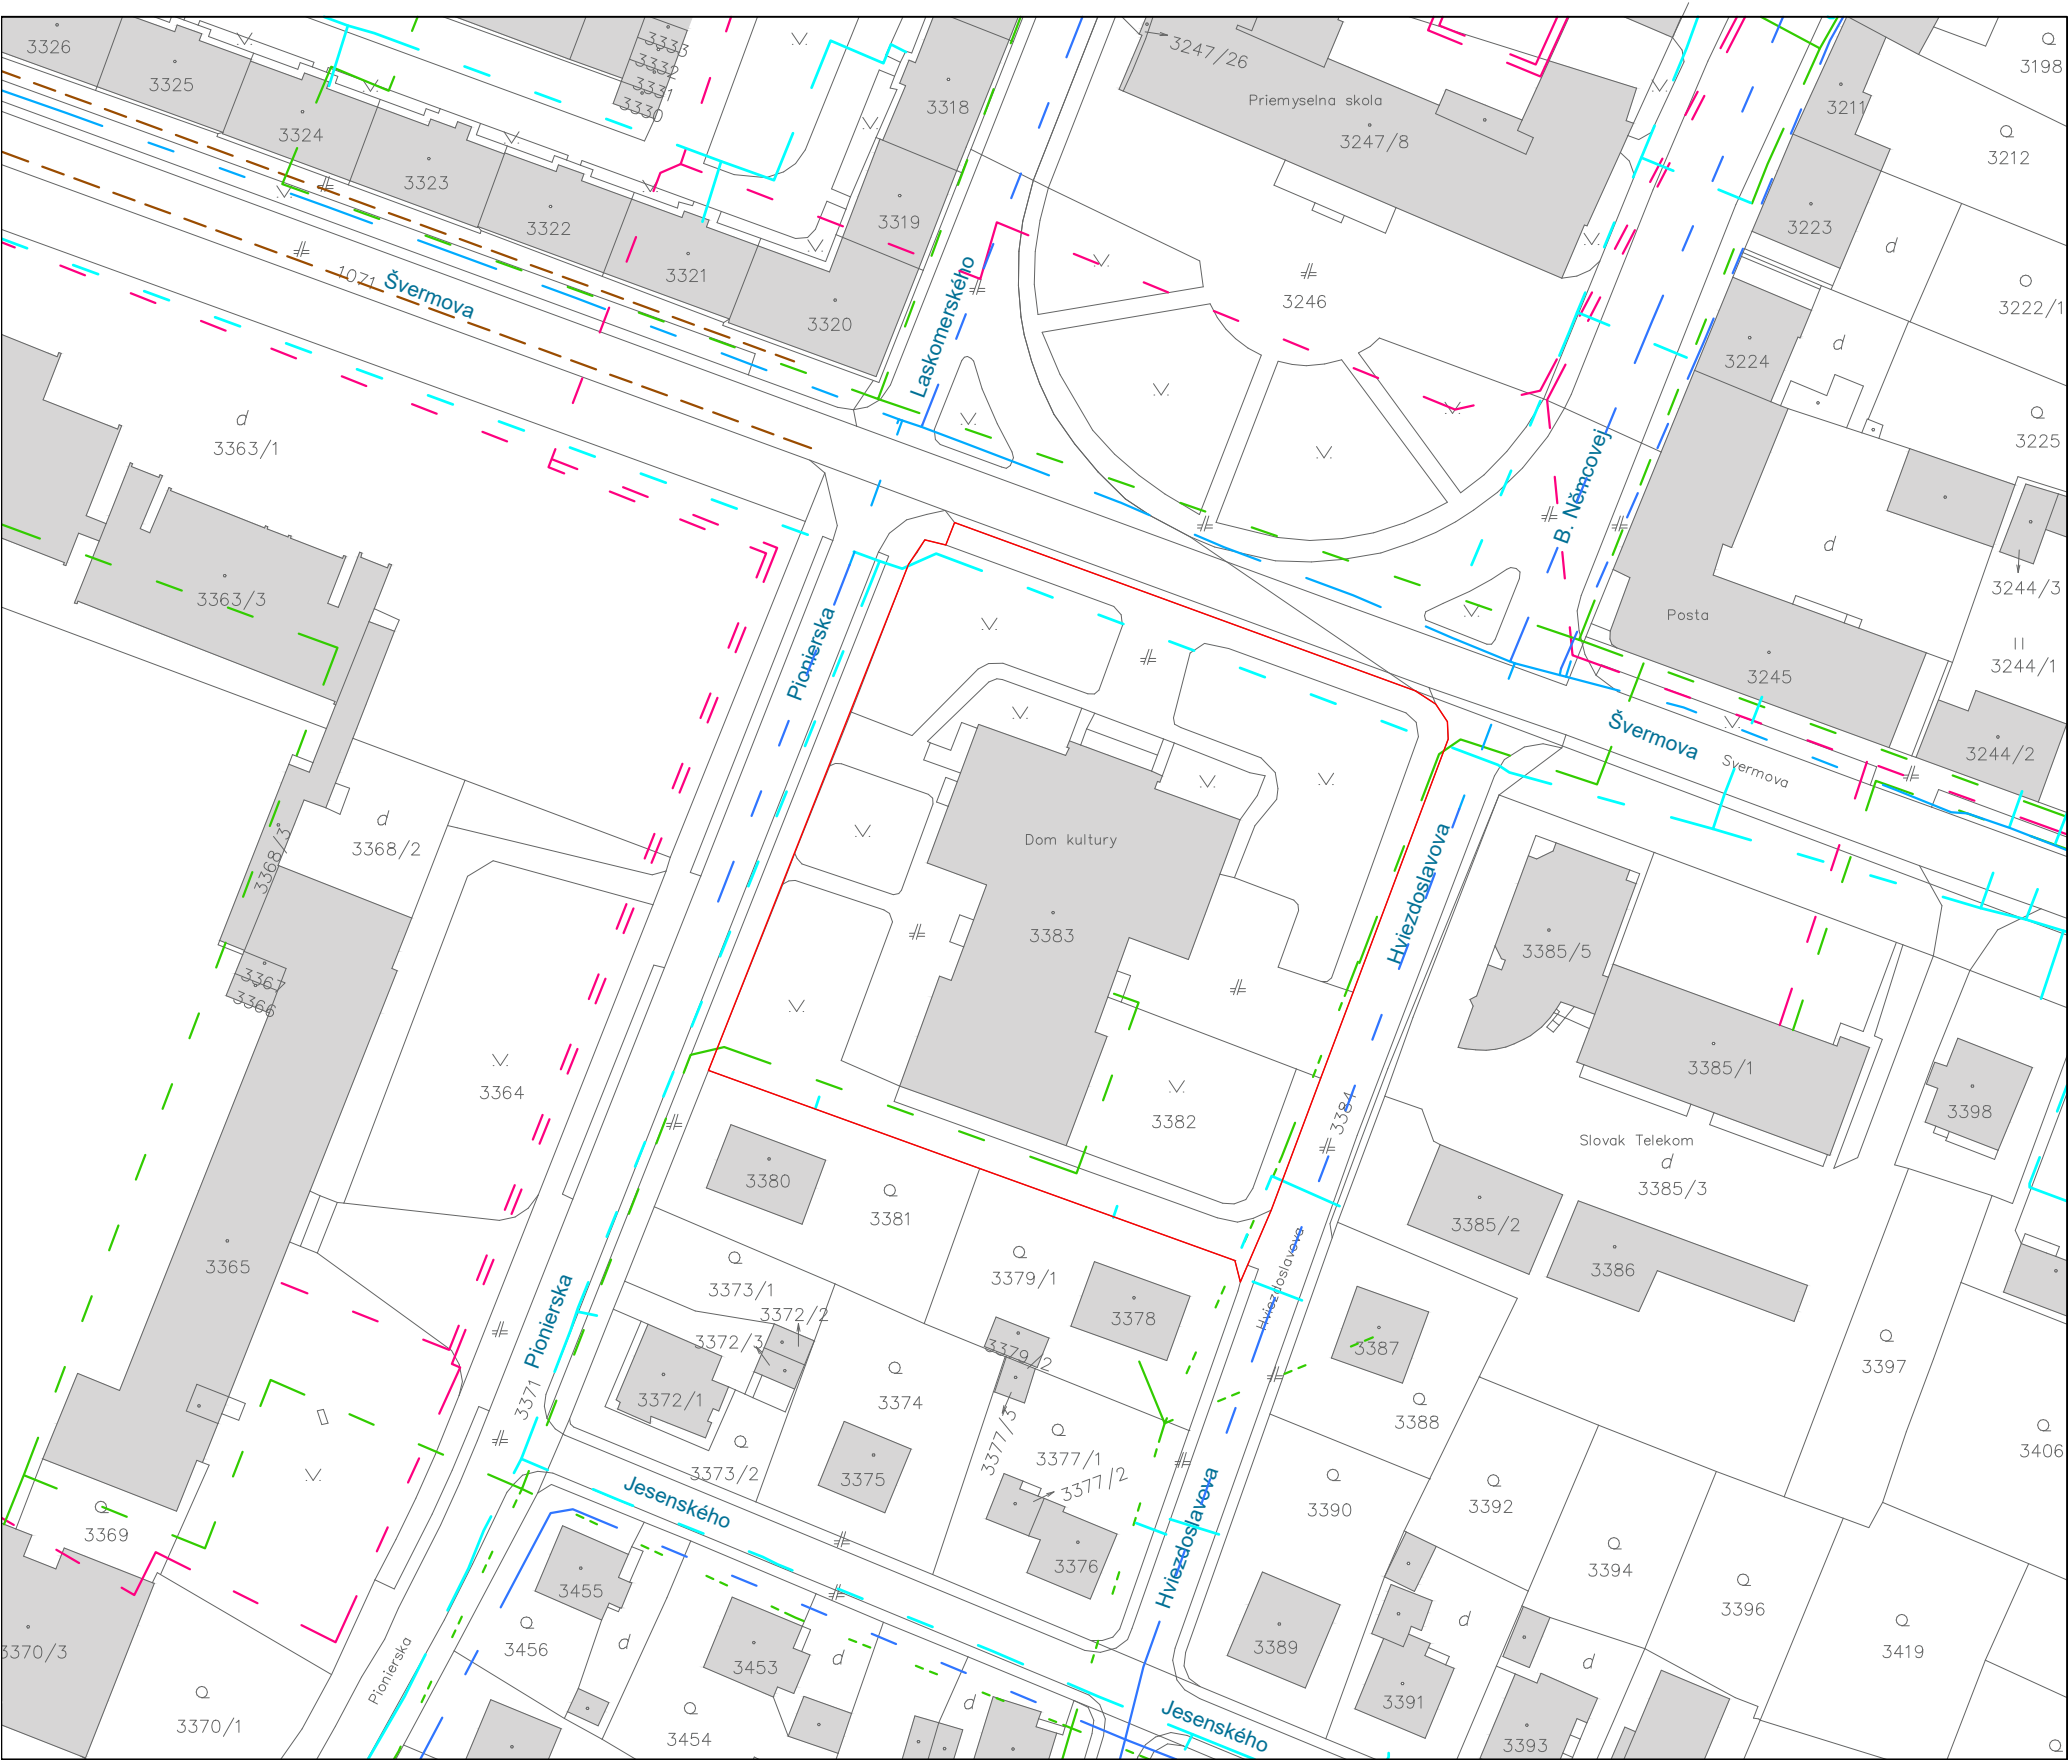

LEGENDA :

- Riešené územie
- Plyn NTL
- Plyn STL
- Plyn VTL
- Veolia Energia - teplovod
- Vodovod
- Kanalizácia
- Elektro NN zemné
- Elektro VN zemné
- UPCzemné

Priebeh inžinierskych sietí je zakreslený informačne