
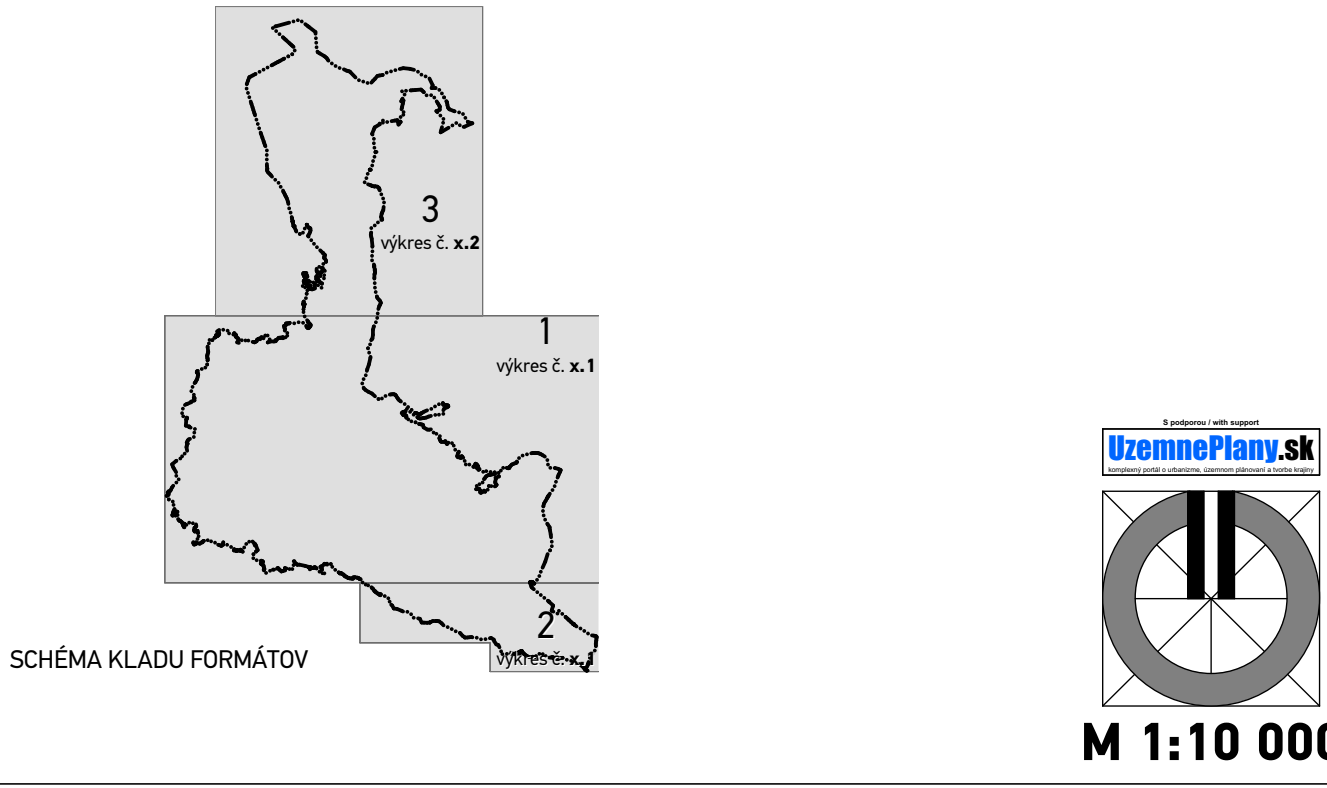


STAV	NÁVRH	VÝHEAD	
			HRANICA KATASTRÁLNEHO ÚZEMIA
			HRANICA ZASTAVANÉHO ÚZEMIA K 1.1.1990
			HRANICA OCHRANNÝCH PÁSIEK
			PRIESTOROVO-FUNKČNÝ CELOK
			PRIESTOROVO-FUNKČNÁ ČASŤ
			NAVROVANE FUNKČNÉ PLOCHY
			PLOCHY AREÁLOV TECHNICKÉHO VYBAVENIA
			PLOCHY NEZASTAVITEĽNÉ - OCHRANA PLÁNOVANÝCH INVESTÍCIÍ
			PRÍVODNÉ VODOVODNÉ POTRUBIE I. TLAKOVÉ PÁSMO
			PRÍVODNÉ VODOVODNÉ POTRUBIE II. TLAKOVÉ PÁSMO
			PRÍVODNÉ VODOVODNÉ POTRUBIE III. TLAKOVÉ PÁSMO
			ZÁSOBNÉ POTRUBIE I. TLAKOVÉ PÁSMO
			ZÁSOBNÉ POTRUBIE II. TLAKOVÉ PÁSMO
			ZÁSOBNÉ POTRUBIE III. TLAKOVÉ PÁSMO
			HRANICA TLAKOVÉHO PÁSMO
			ROZVODNÁ VODOVODNÁ SIET (VYBRATÁ)
			ČERPAČIA STANICA PITNEJ VODY
			VODOJEM / PRERUŠOVACIA KOMORA
			ZDROJ PITNEJ VODY
			ZBERAČ JEDNOTNEJ KANALIZÁCIE (VYBRATÝ)
			ZBERAČ SPLAŠKOVEJ KANALIZÁCIE / VÝTLAK Z ČERPAČIEJ STANICE
			ODLAHOVACIA KOMORA DAŽDOVÝCH VÔD
			ČERPAČIA STANICA SPLAŠKOVEJ KANALIZÁCIE
			ČISTIARNEK ODPADOVÝCH VÔD
			OCHRANENÉ PÁSMO I. / II. STUPŇA ZDROJA PITNEJ VODY
			VODNÉ TOKY UPRÁVAVANÝ TOK
			CHIVO NÍZKE TATRY
			HRANICE MIKROPOVOVÍ
			POLNÉ
			MALE VODNÉ NÁDRŽE
			VODNÁ NÁDRŽ ROHOZNÁ KAT. C / VODNÁ NÁDRŽ KIEPKA
			ZÁPLAVOVÁ ČIARA RIEKY HORN Q 100
			ODVODNENIA / DRENÁŽE
			ODVODŇOVACÍ KANÁL
			ZÁCHYTNÁ PRIEKOPA
			PRÍVÁDZACE VODY, DERIVÁCNE KANÁLY
			HYDROELEKTRÁRNE

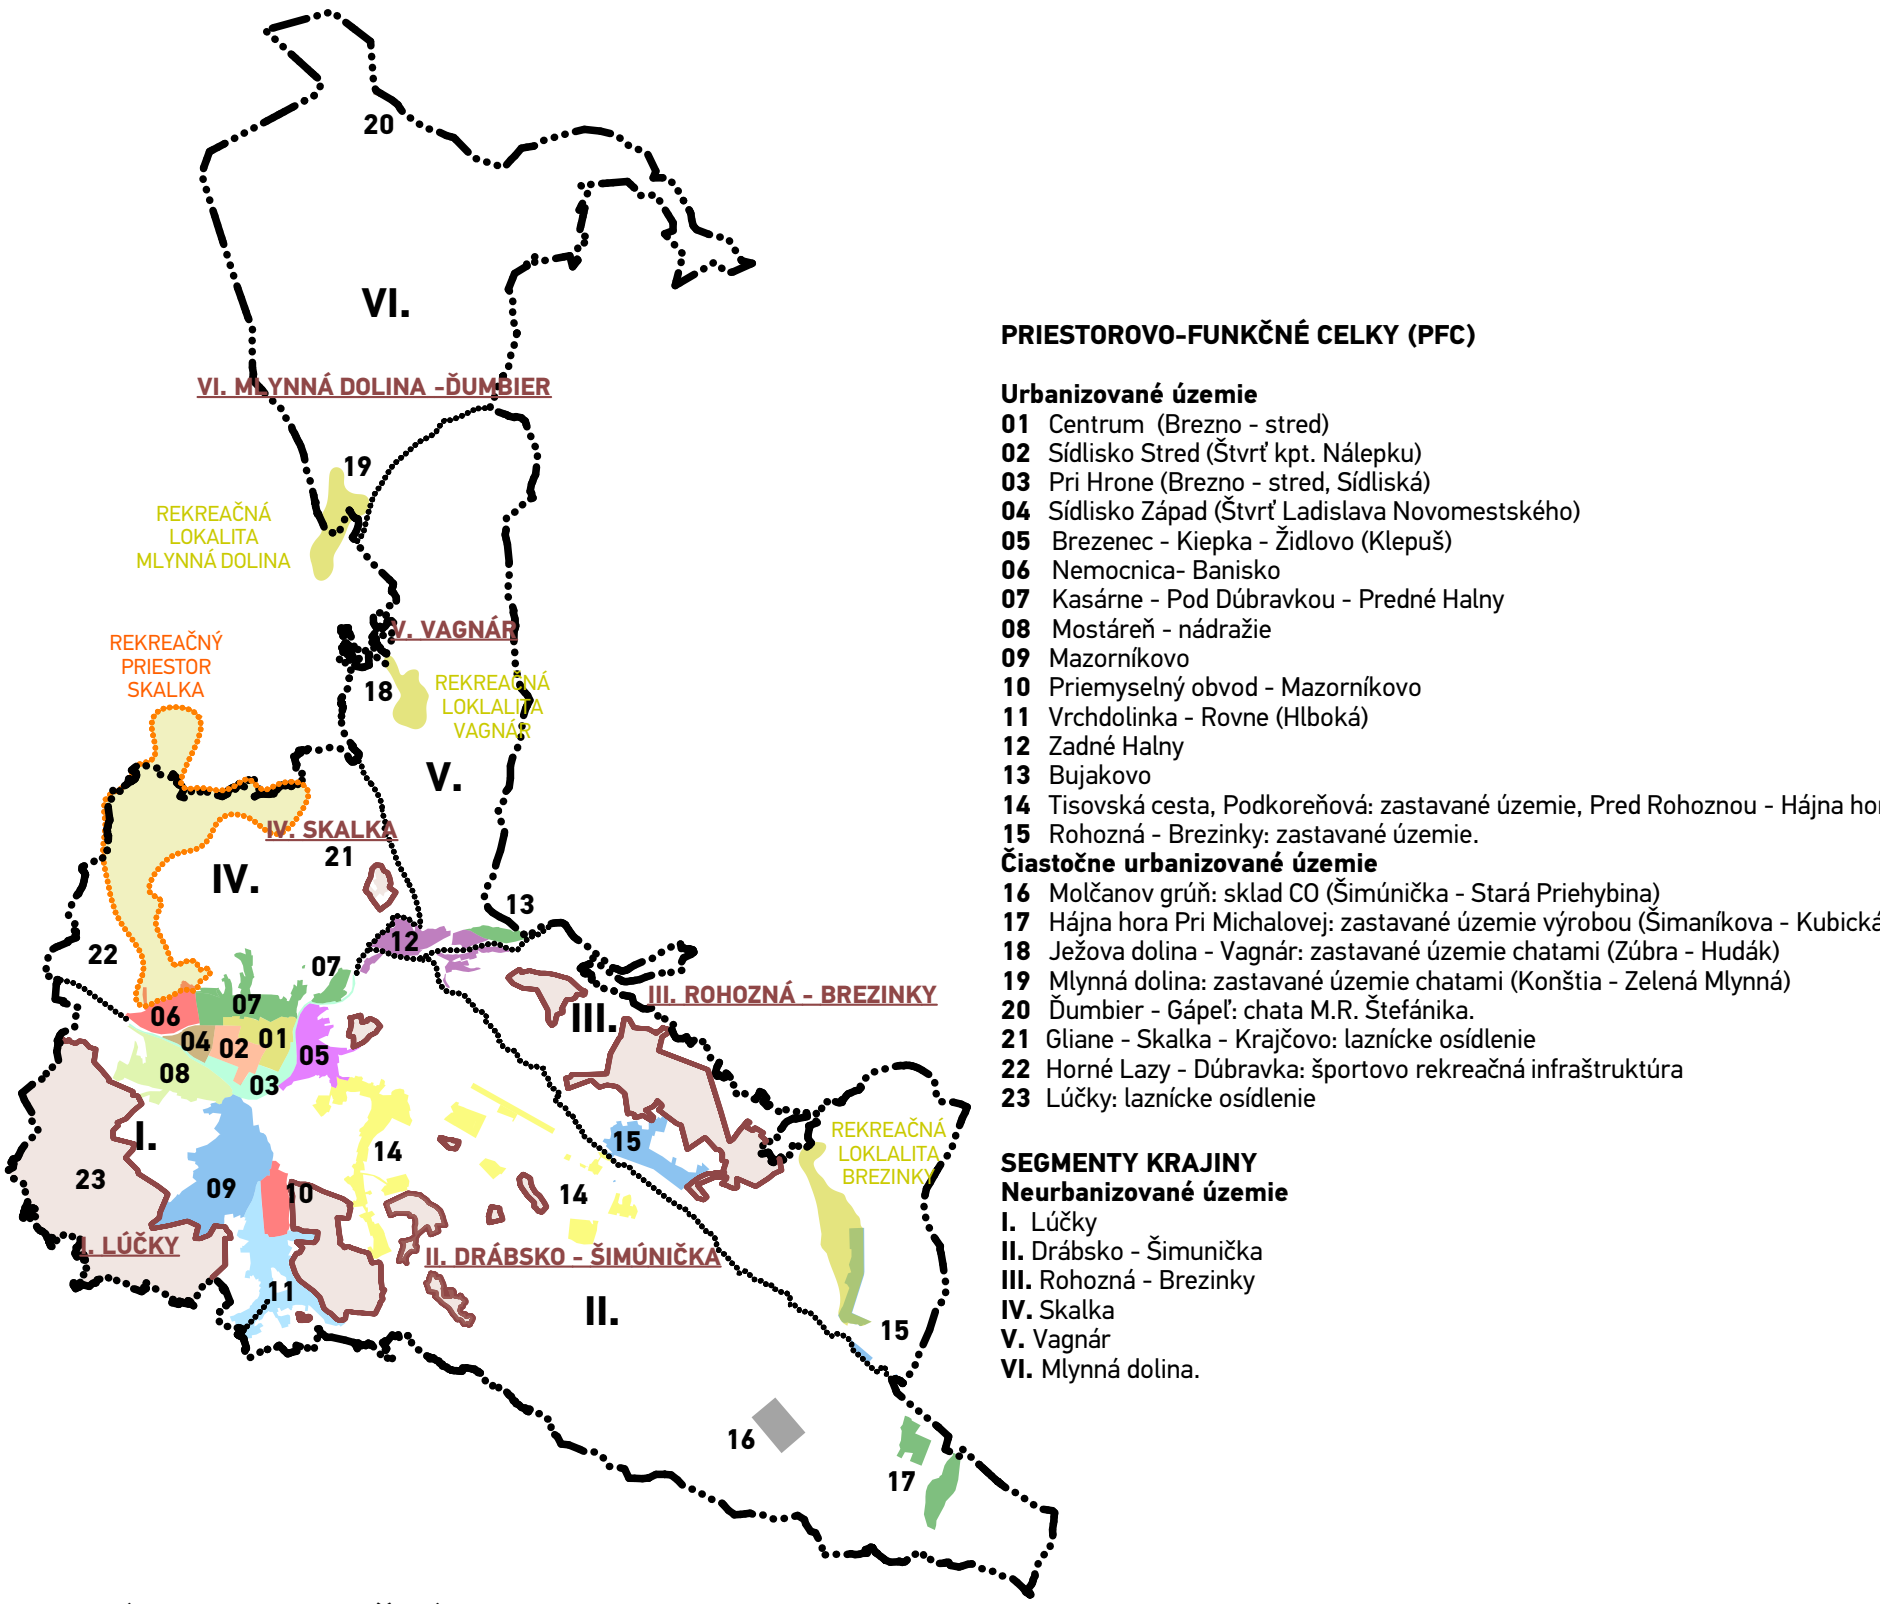

SCHVAĽOVACÍ ORGÁN: MESTSKÉ ZASTUPITELSTVO BREZNO		JUDr. TOMÁŠ ABEL, PhD. PRIMÁTOR MESTA BREZNO	
ČÍSLO UZNESENIA: DÁTUM SCHVALENIA:		PEČIATKA	
názov dokumentácie	BREZNO ÚZEMNÝ PLÁN MESTA - Návrh		
okres	Brezno	Ing. arch. Dušan BURÁK, CSc.	
kraj	Banská Bystrica	Ing. Marek Dubal, Ing. Milan Barlaň, Ing. Milan Kolodár, PhD., Ing. Stefan Tropeš, dátum máj 2024	
obstarávateľ	Mesto Brezno	Ing. Danica Halamová, Ing. Pavol Kosa, Ing. Michal Burák, Ing. arch. Martin Koniar, etapa Návrh	
hlavný riešiteľ		Ing. Ing. arch. Marek Baláž	
zodpovední riaditelia		Výkres verejného technického vybavenia: Vodné hospodárstvo a vodné toky	
názov výkresu		Vodné hospodárstvo a vodné toky	