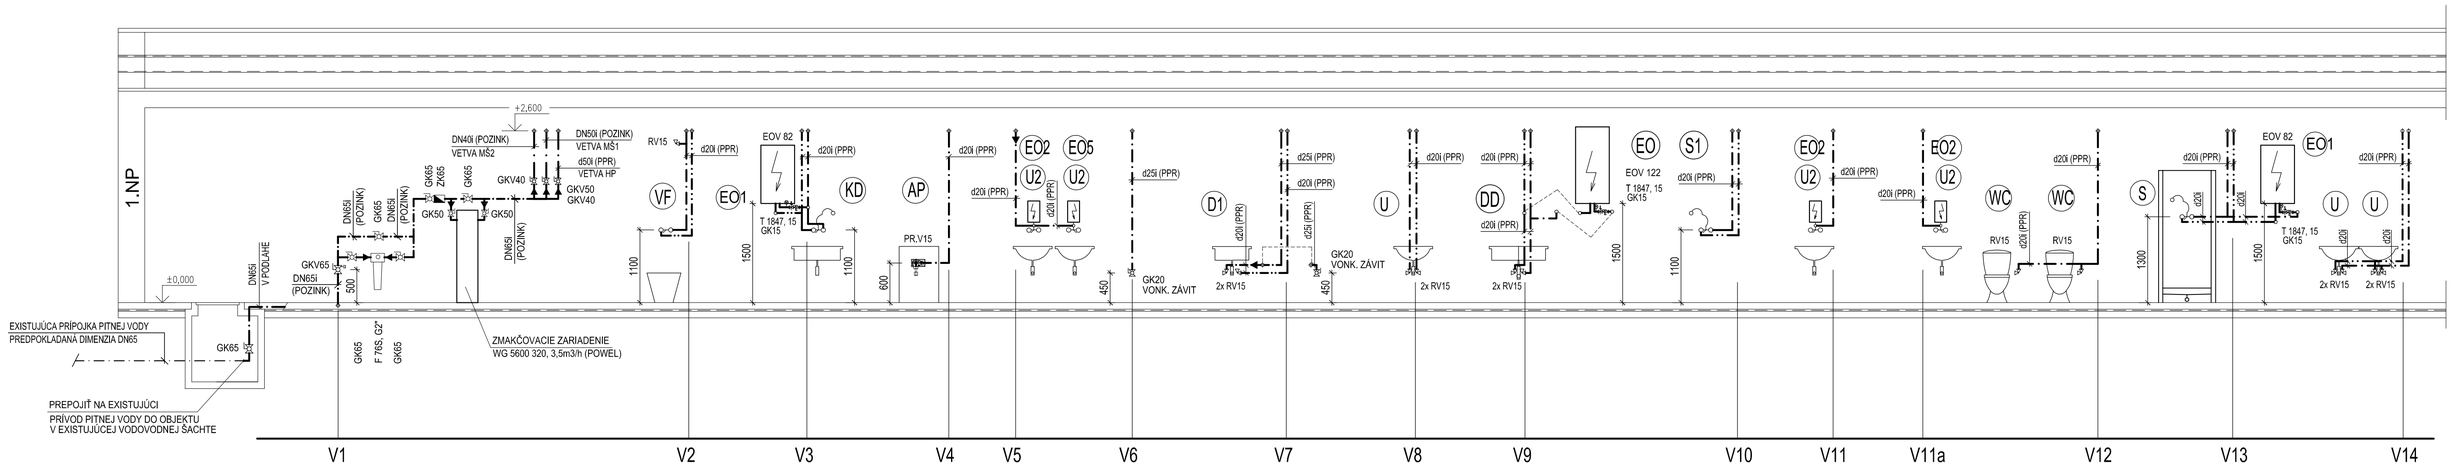

REZY VODOVODU - časť HP M=1:50

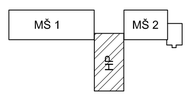

±0,000 = PODLAHA 1. N.P.

STAVEBNÍK	: MESTO BREZNO NÁMESTIE GEN. M. R. ŠTEFÁNIKA 1, 977 01 BREZNO	
HLAVNÝ PROJEKTANT	: ING. JÚLIUS ŽIŠKA	
ZODP. PROJEKTANT	: ING. LUCIA KAPUSTOVÁ	
VYPRACOVAL	: ING. LUCIA KAPUSTOVÁ	
PROFESIA	: ZDRAVOTECHNIKA	

STAVING PROJEKT

STAVING PROJEKT s.r.o.
Na Troskách 3
974 01 Banská Bystrica
Tel.: 048/412 38 01
e-mail: ziska@staving-projekt.sk

NÁZOV A MIESTO STAVBY: KOMPLEXNÁ OBNOVA OBJEKTU MATERSKEJ ŠKOLY UL. NÁLEPKOVA 50, BREZNO	STUPEŇ	: PD PRE STAVEBNÉ POVOLENIE
	ZÁK. ČÍSLO	: 2016 24 20
	DÁTUM	: 05/2016
	FORMÁT	: 3 A4
	MIERKA	: 1:50
	Č. VÝKR.	11
NÁZOV VÝKRESU : REZY VODOVODU - časť HP	NOVÝ STAV	