



REZ A-A  
CHARAKTERISTICKÝ PRIEČNY REZ

M 1:25

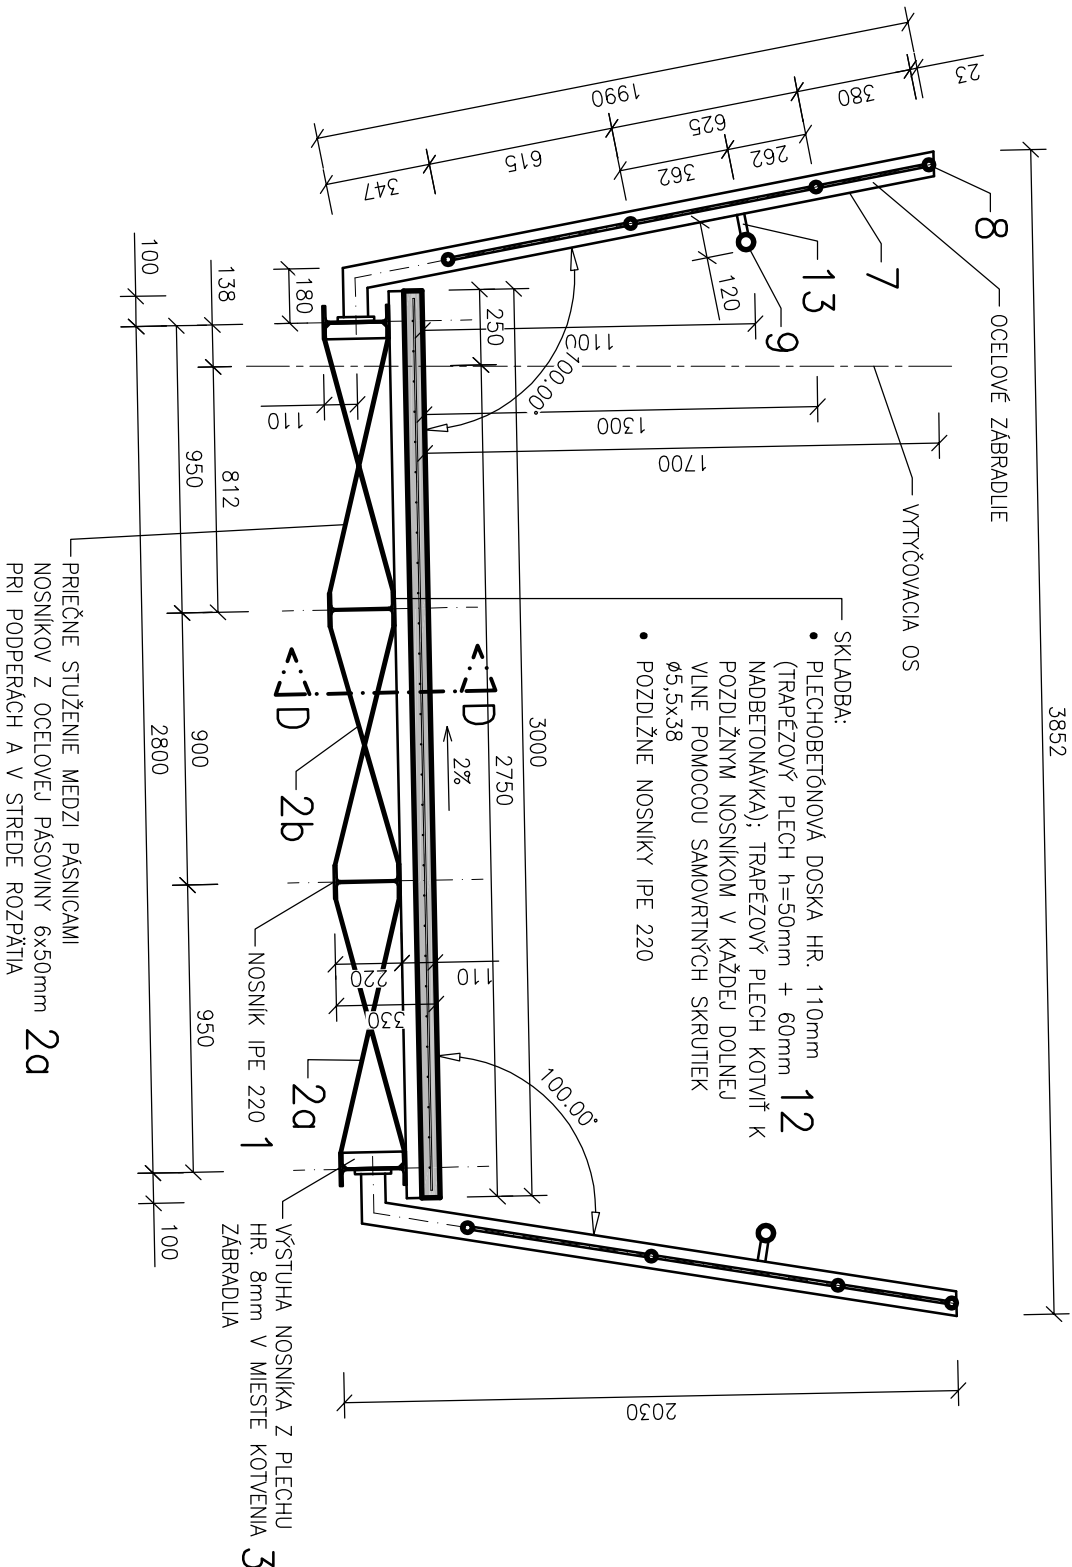

REZ B-B  
PRIEČNY REZ V MIESTE PODPERY

M 1:25

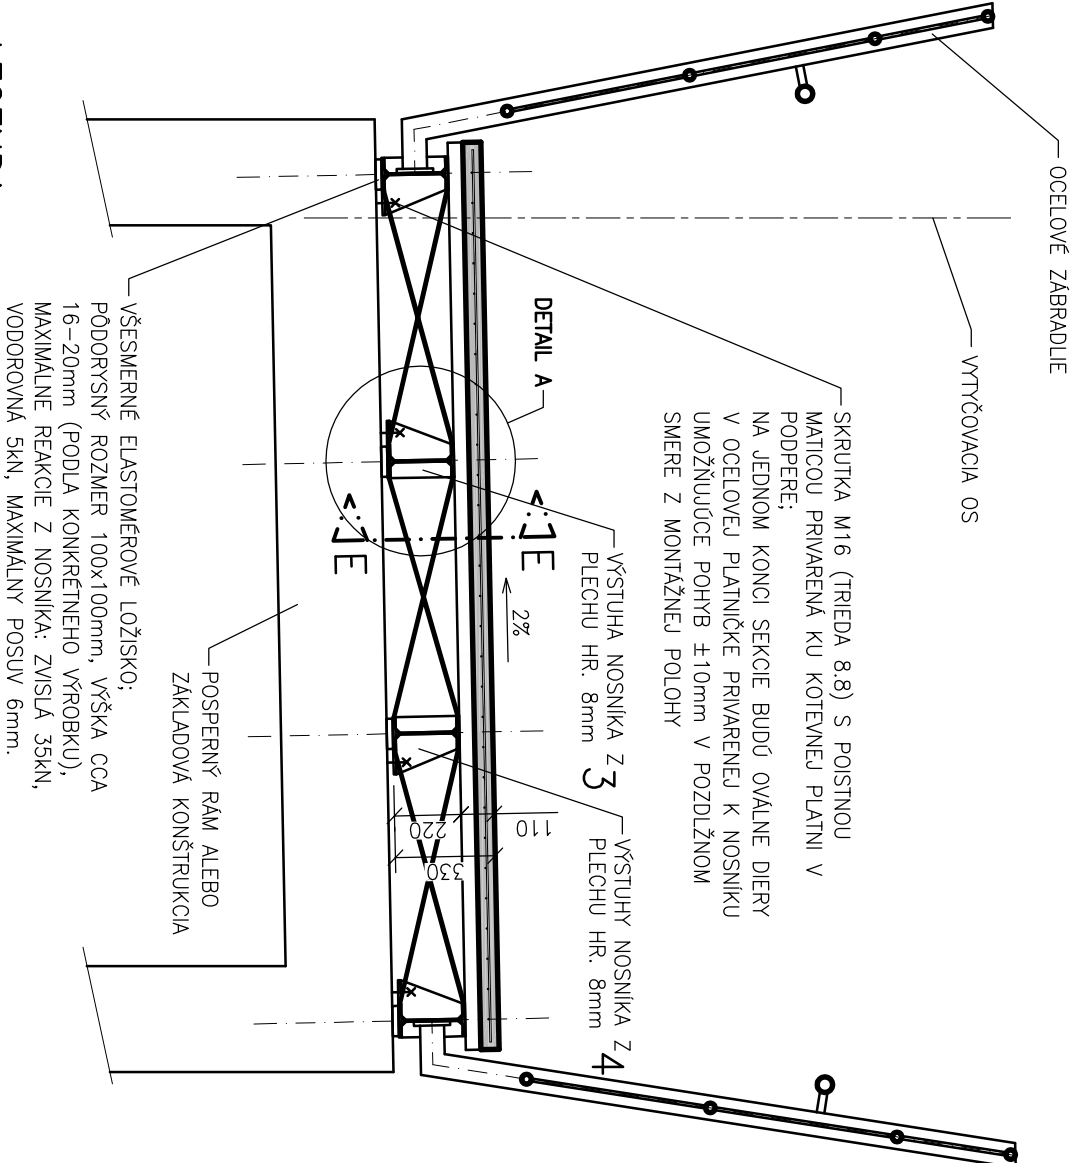

LEGENDA:

— ŽELEZOBETÓN

POZNÁMKY:

- TRIEDA KONŠTRUKČNEJ OCELE S235
- KOTEVNÉ SKRUTKY TRIEDY 8.8
- POVRCHOVÁ ÚPRAVA OCELOVÝCH KONŠTRUKCIÍ: PO OČISTENÍ A ODMASTENÍ NATRIEŤ 1xZÁKLADNÝM NÁTEROM A 2xVRCHNÝM KRYCÍM NÁTEROM
- V PRÍPADE ABSENCE ALEBO NEJASNOSTI NIEKTORÉJ KOTY ROZMERY Z VÝKRESU NEODMERAVAŤ ALE VYŽIADAŤ SI DOPLENENIE ALEBO VYJASNENIE U ZODPOVEDNÉHO PROJEKTANTA
- V PRÍPADE NEJASNOSTÍ ALEBO POCHYBNOSTÍ KONTAKTOVAŤ ZODPOVEDNÉHO PROJEKTANTA
- PROJEKTANT NENESIE ZIADNU ZODPOVEDNOSŤ ZA ZMENY USKUTOČNENÉ BEZ JEHO PÍSMENNÉHO SÚHLASU

Názov stavby:	Cyklotrasa Brezno – Valaská			Ing. Jozef HÝROŠ Konská 291, 032 04 Lipt. Ondrej tel.: 0948 042 717 e-mail: j.hyros@gmail.com	
Objekt:	SO-02 Lávka pre cyklistov				
Objednávateľ:	Mestský úrad Brezno, Nám. M.R.Štefánika 1, 977 01 Brezno				
Miesto stavby:	Mesto Brezno, obec Valaská				
Stupeň projektu:	PSP+RP	Profesia:	Statika	Dátum:	11/2015
Vypracoval:	Ing. Jozef Hýroš			Mierka:	1:25, 1:10
Zodp. projektant:	Ing. Jozef Hýroš			Formát:	2x44
Názov výkresu:	Detailné priečne rezy lávkou (rez A-A, B-B)			Číslo výkresu:	ST-05.0