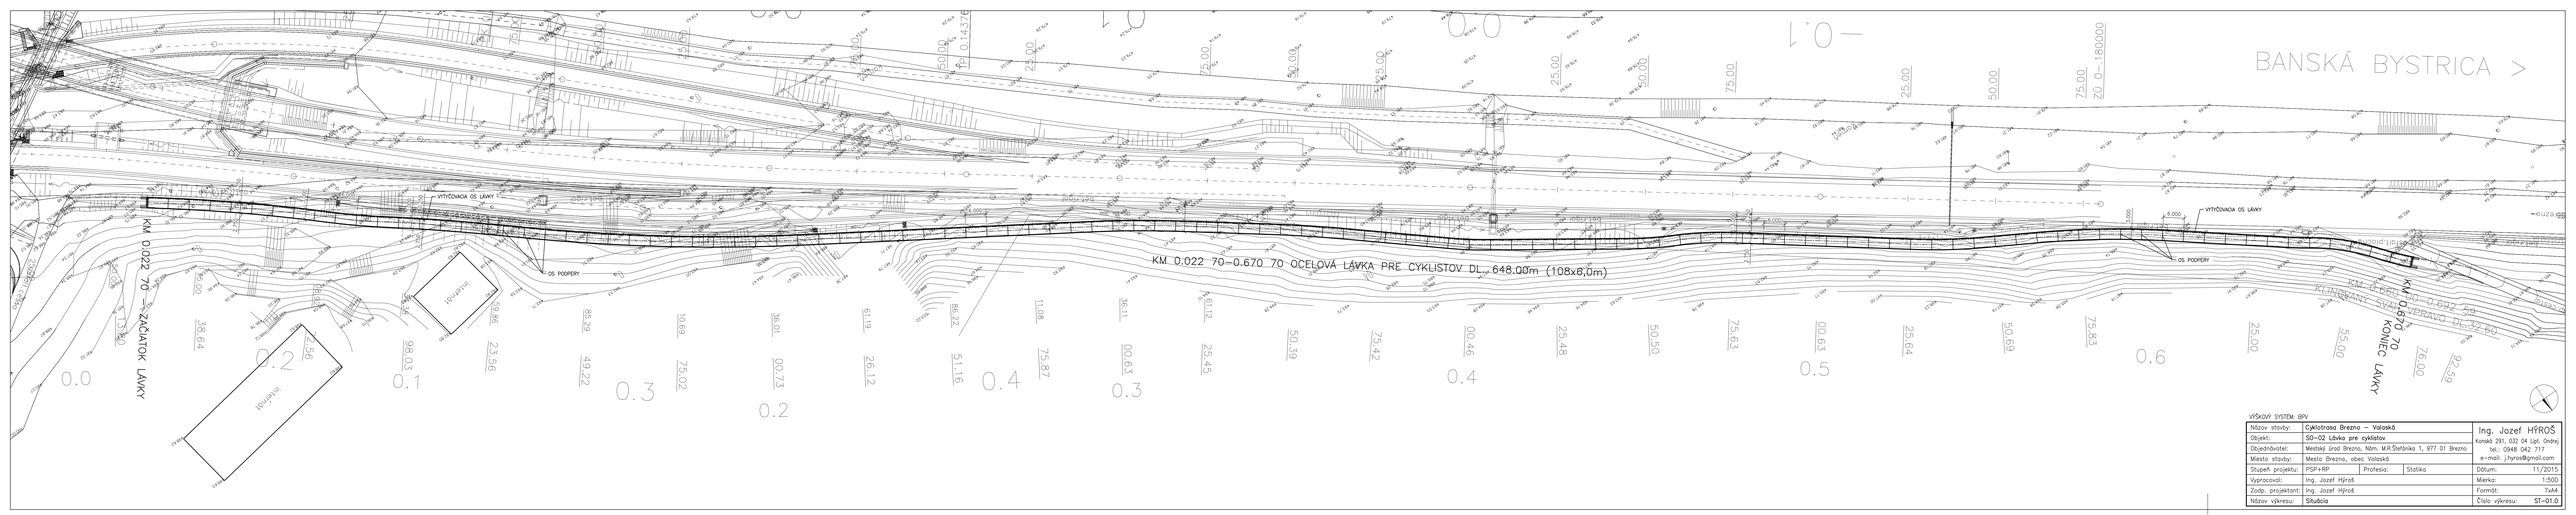

Názov stavby:	Cyklotrasa Brezno – Valaská			Ing. Jozef HÝROŠ Konská 291, 032 04 Liptovský Ondrej tel.: 0948 042 717 e-mail: jhyros@gmail.com	
Objekt:	SO-02 Lávka pre cyklistov				
Objednávateľ:	Mestský úrad Brezno, Nám. M.R.Štefánika 1, 977 01 Brezno				
Miesto stavby:	Mesto Brezno, obec Valaská				
Stupeň projektu:	PSP+RP	Profesia:	Statika	Dátum:	11/2015
Vypracoval:	Ing. Jozef Hýroš			Mierka:	1:500
Zodp. projektant:	Ing. Jozef Hýroš			Formát:	7xA4
Názov výkresu:	Situácia			Číslo výkresu:	ST-01.0