




OCELOVÉ ZÁBRADLIE – BOČNÝ POHLAD

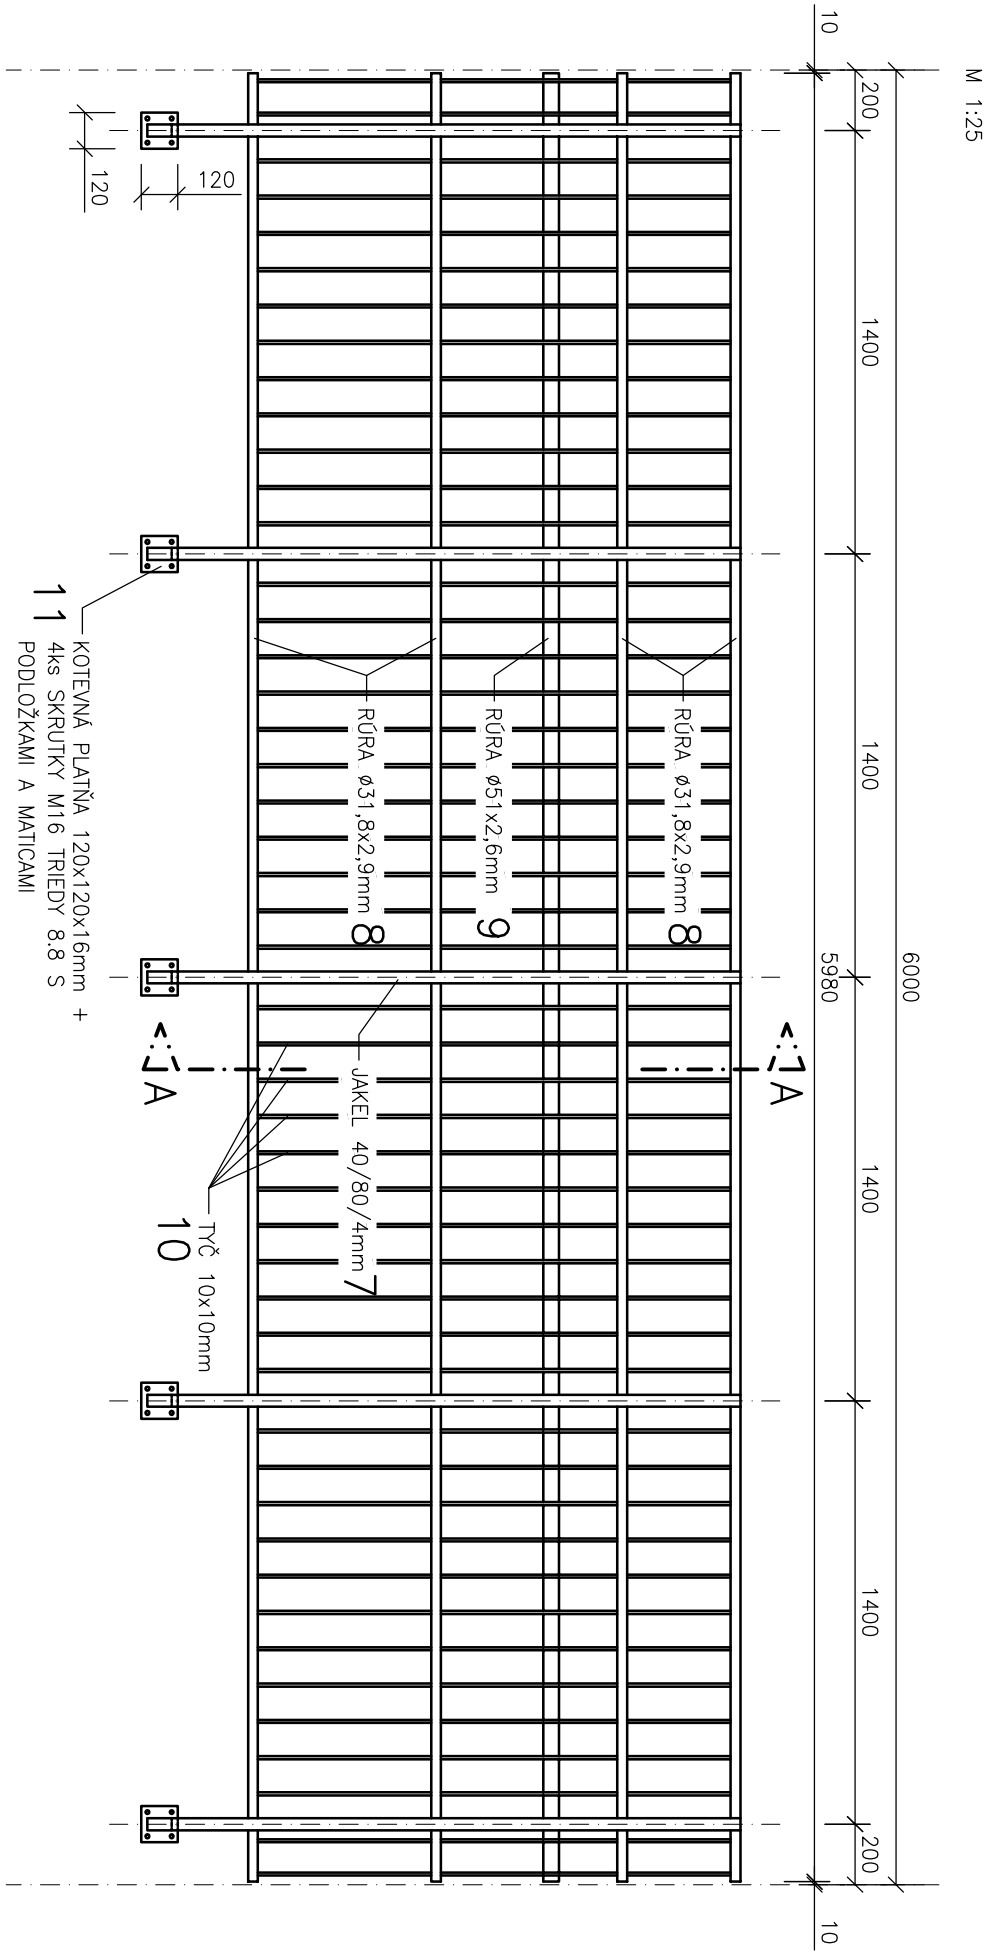

REZ A–A
CHARAKTERISTICKÝ PRIEČNY REZ

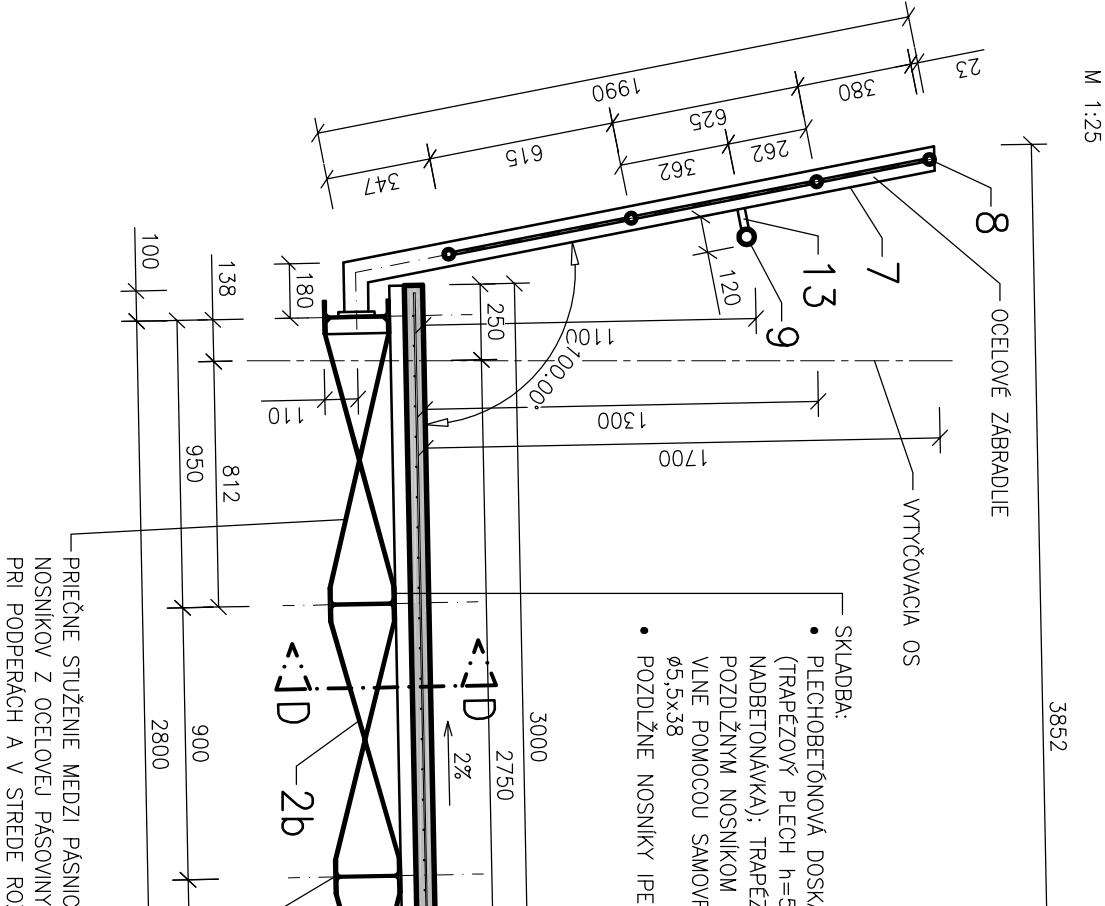

LEGENDA:

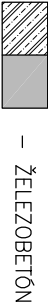

POZNÁMKY:

- TRIEDA KONŠTRUKČNEJ OCELE S235
- KOTVENÉ SKRUTKY TRIEDY 8.8
- POUŽITIE ÚPRAVA OCELOVÝCH KONŠTRUKCIÍ: PO OČISTENÍ A ODMASTENÍ NÁTRIEF 1xZAKLADNÝM NÁTEROM A 2xVRCHNÝM KRYCÍM NÁTEROM
- V PRÍPADE ABSENCE NEJASNOSTÍ NIEKTOREJ KÓTY ROZMERY Z VÝKRESU NEDODRŽIAVAJÚ, ALE VYŽIADAŤ SI DOPLENENIE ALEBO VYJASNENIE U ZODPOVEDNÉHO PROJEKTANTA
- V PRÍPADE NEJASNOSTÍ ALEBO POCHYBNOSTÍ KONTAKTOVAŤ ZODPOVEDNÉHO PROJEKTANTA
- PROJEKTANT NENESIE ŽIADNU ZODPOVEDNOSŤ ZA ZMENY USKUTOČNENÉ BEZ JEHO PÍSOBNÉHO SÚHLASU

Názov stavby:	Cyklotrasa Brezno – Valaská			Ing. Jozef HÝROŠ
Objekt:	SO–02 Lávka pre cyklistov			Konská 291, 032 04 Lipt. Ondrej
Objednávateľ:	Mestský úrad Brezno, Nám. M.R.Štefánika 1, 977 01 Brezno			tel.: 0948 042 717
Miesto stavby:	Mesto Brezno, obec Valaská			e–mail: j.hyros@gmail.com
Stupeň projektu:	PSP+RP	Profesia:	Statika	Dátum: 11/2015
Vypracoval:	Ing. Jozef Hýroš			Mierka: 1:25
Zodp. projektant:	Ing. Jozef Hýroš			Formát: 2x44
Názov výkresu:	Zábradlie lávky			Číslo výkresu: ST–09.0