



VZOROVÝ REZ PRIEPUSTOM S KALOVOU JÍMKOU


REZ A-A'

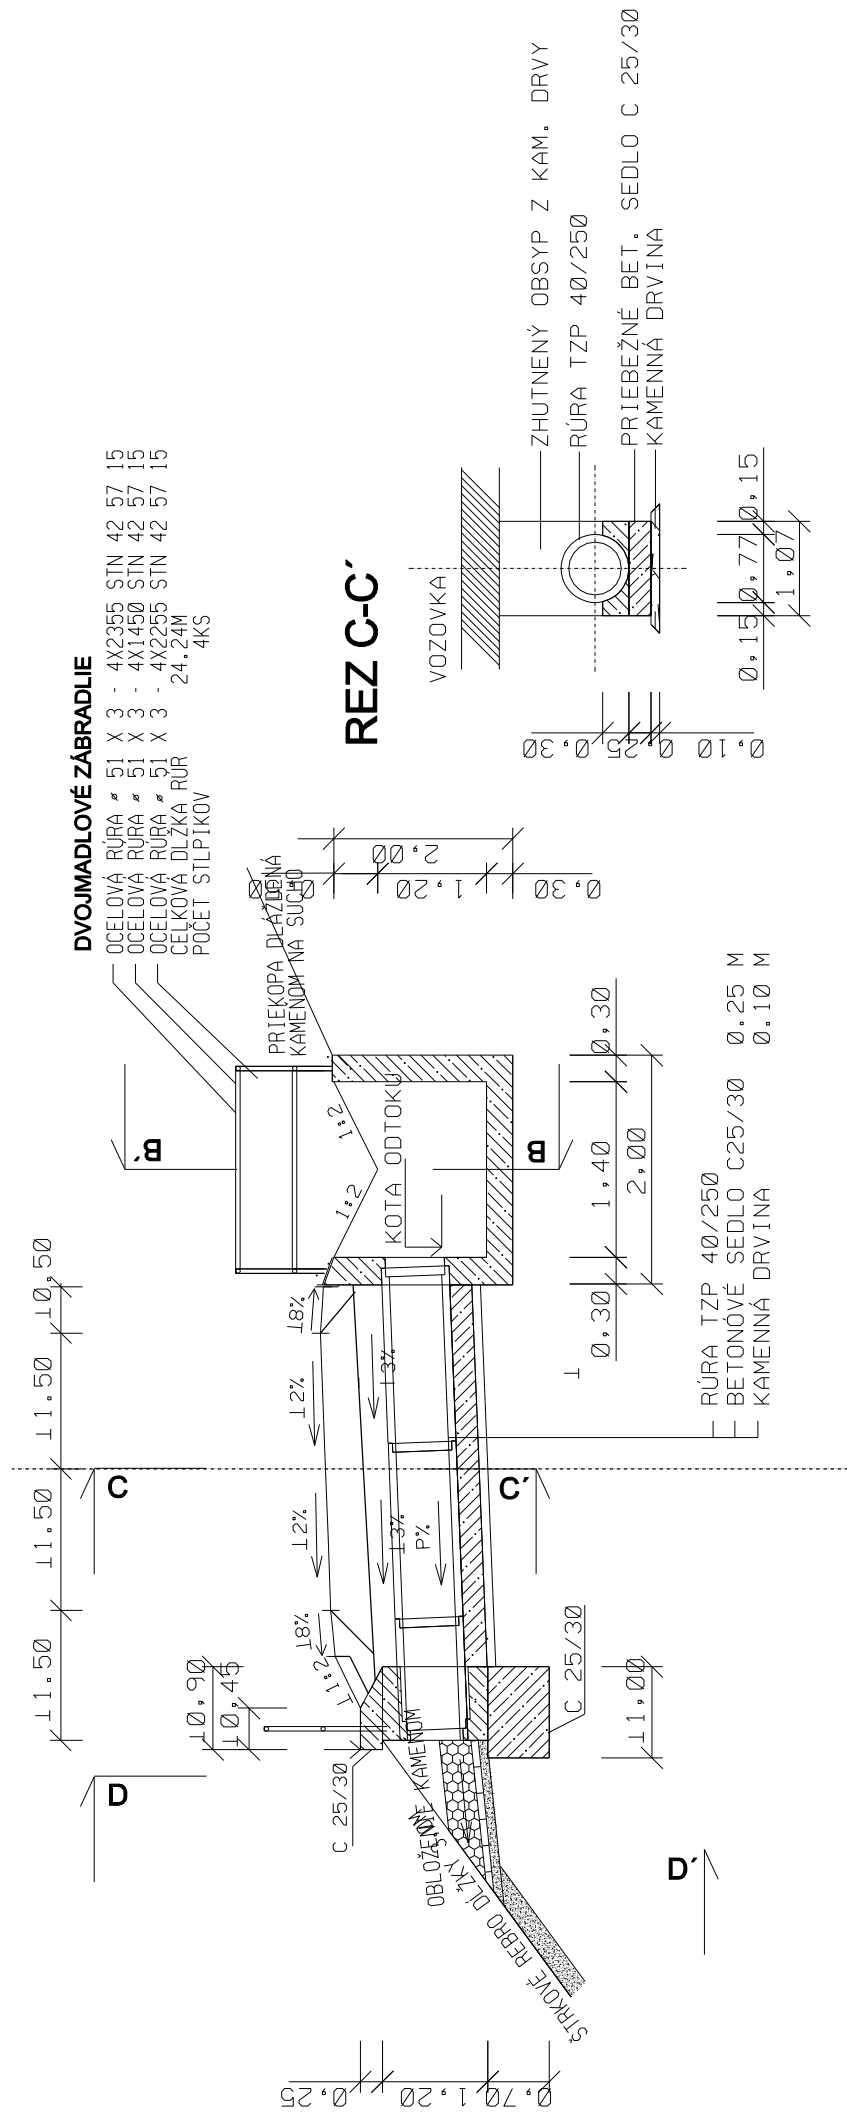


REZ C-C'

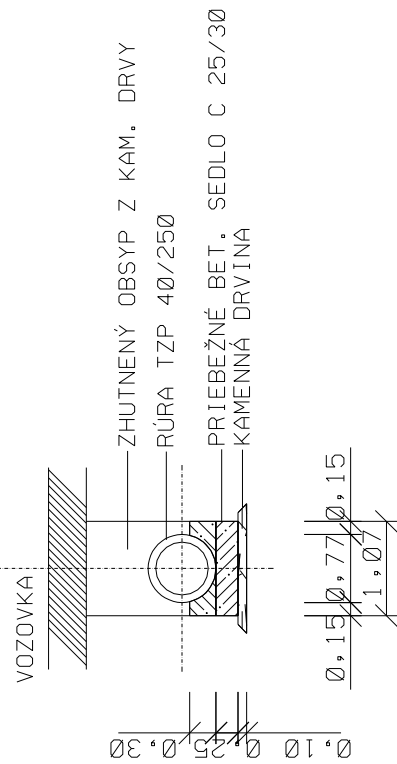

REZ B-B'

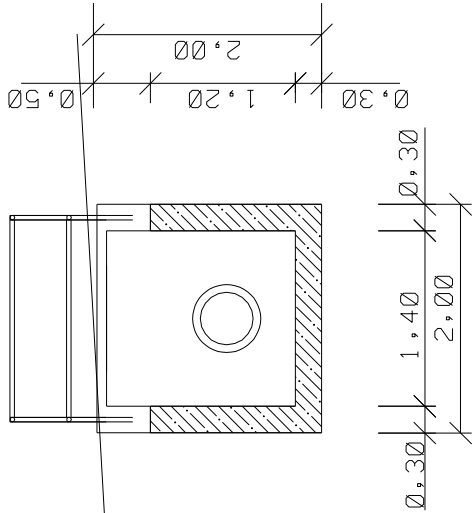

REZ D-D'

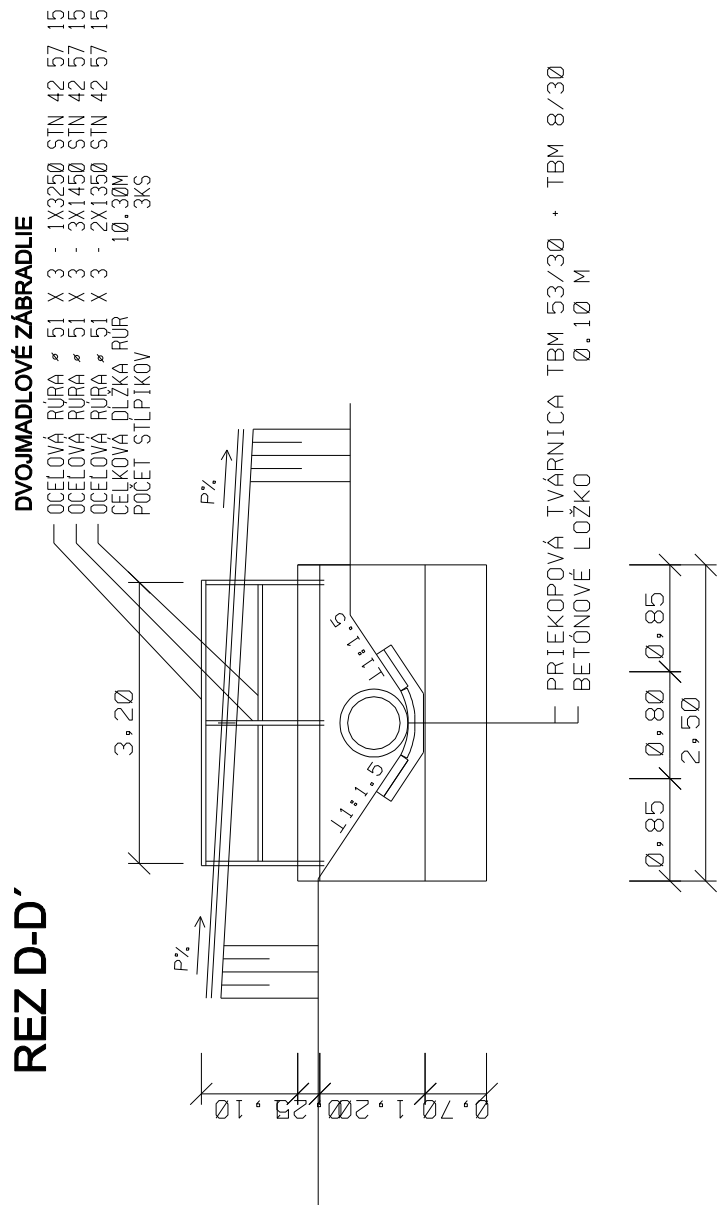

VÝŠKOVÝ SYSTÉM: BPV		VÝPRACOVAL: KRESLIL:	
ZODP.PROJ.:	Ing. Martin Uličný	Ing. Martin Uličný	
STAVEBNÍK:			
MESTO BREZNO			
Námestie gen. M. R. Štefánika 1, 977 01 Brezno			
AKCIA:	CYKLOTURAS BREZNO - VALASKÁ		
MIESTO STAVBY:	MESTO BREZNO - OBEC VALASKÁ		
OBSAH:	SO-01 CYKLOTURAS VÝKRES RÚROVÉHO PRIEPUSTU		
ING. MARTIN ULIČNÝ ROŠNICA 486/43 031 05 Liptovský Mikuláš maros.uliczny@gmail.com tel: 0918121904		PROJEKT PRE STAVEBNÉ KONANIE	
		ZÁKAZKA Č.: 75/15	MIERKA: 1:100
		DATUM: 11/2015	POČET A4: 3
		ČÍSLO PRÍLOHY	ČÍSLO KÓPIE
		29.	