


# PODPERA TYP 3 (KRAJNÁ)


M 1:50

POČET: 2ks


## PÔDORYS

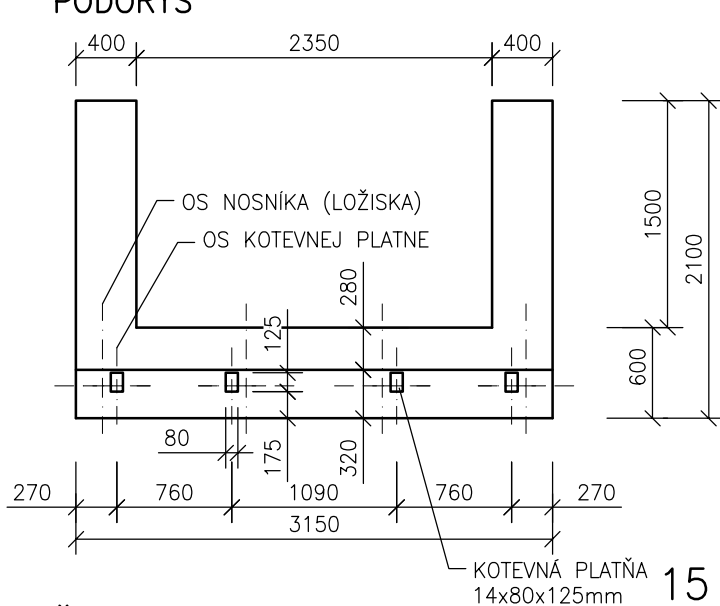

## BOČNÝ POHLAD

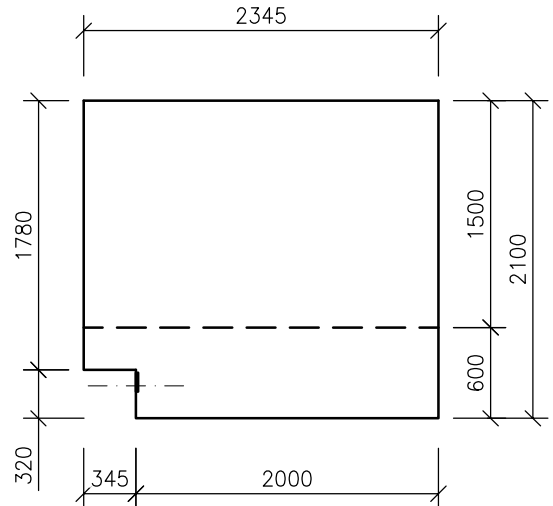

## ČELNÝ POHLAD

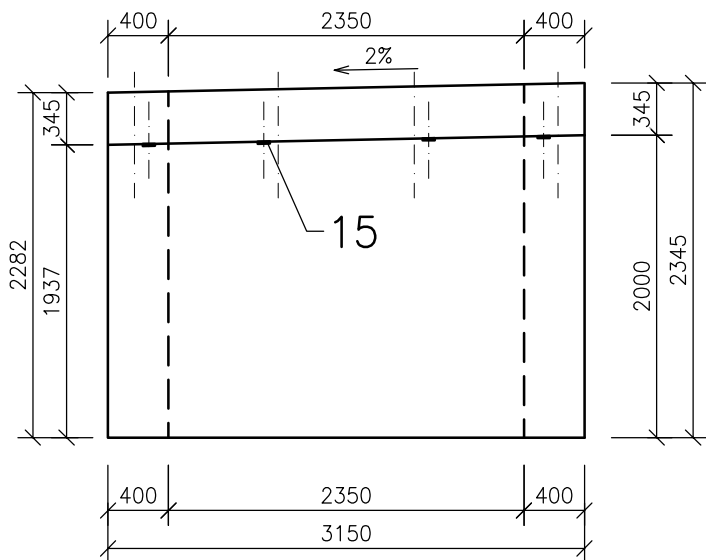

## ŽELEZOBETÓNOVÝ KRAJNÝ PODPERNÝ BLOK:

- VÝŠKU BLOKU URČIŤ NA MIESTE PODLA LOKÁLNYCH PODMIENOK TAK, ABY BOLA ZÁKLADOVÁ ŠKÁRA V NEZÁMRZNEJ HLBKE (PREDPOKLAD JE 1200mm)
- ZÁKLAD BOL NAVRHNUTÝ ZA PREDPOKLADU ÚNOSNOSTI ZEMINY V ZÁKLADOVEJ ŠKÁRE  $R_d=240\text{kPa}$ . V PRÍPADE ZAKLADANIA V NÁSYPE, BUDE NUTNÉ NAVIAC ZABEZPEČIŤ ZHUTNENIE NÁSYPU NA HODNOTU  $E_{def}=45\text{MPa}$ .
- BETÓN C30/37-XF4, XC4(SK)-CI 0,4-D<sub>max</sub> 16
- VÝSTUŽ B500A (10505)

## POZNÁMKY:

- PRESNÉ ÚDAJE O GEOLÓGII V MIESTE TRASY CYKLISTYCKEJ LÁVKY NEBOLI V ČASE SPRACOVANIA PROJEKTOVEJ DOKUMENTÁCIE K DISPOZÍCII
- ČASŤ LÁVKY SA BUDE NACHÁDZAŤ V NÁSYPCH ZA OPORNÝMI MÚRMÍ BUDOVANÝMI PRE PRILAHLÚ CESTNÚ KOMUNIKÁCIU. S DODÁVATELOM OPORNÝCH MÚROV BUDE NUTNÉ DOHODNÚŤ VHODNÝ DRUH ZEMÍN NA ZÁSYPY VZHLADOM NA POTREBU ZABEZPEČIŤ POTREBNÚ ÚNOSNOSŤ A MIERU ZHUTNENIA.
- V PRÍPADE ABSENCE ALEBO NEJASNOSTI NIEKTOREJ KÓTY ROZMERY Z VÝKRESU NEODMERIAVAŤ ALE VYŽIADAŤ SI DOPLNENIE ALEBO VYJASNENIE U ZODPOVEDNÉHO PROJEKTANTA
- V PRÍPADE NEJASNOSTÍ ALEBO POCHYBNOSTÍ KONTAKTOVAŤ ZODPOVEDNÉHO PROJEKTANTA
- PROJEKTANT NENESIE ŽIADNU ZODPOVEDNOSŤ ZA ZMENY USKUTOČNENÉ BEZ JEHO PÍSOMNÉHO SÚHLASU

Názov stavby:	Cyklotrasa Brezno – Valaská			Ing. Jozef HÝROŠ Konská 291, 032 04 Lipt. Ondrej tel.: 0948 042 717 e-mail: j.hyros@gmail.com
Objekt:	SO-02 Lávka pre cyklistov			
Objednávateľ:	Mestský úrad Brezno, Nám. M.R.Štefánika 1, 977 01 Brezno			
Miesto stavby:	Mesto Brezno, obec Valaská			
Stupeň projektu:	PSP+RP	Profesia:	Statika	Dátum: 11/2015
Vypracoval:	Ing. Jozef Hýroš			Mierka: 1:25
Zodp. projektant:	Ing. Jozef Hýroš			Formát: 1x A4
Názov výkresu:	Podpery lávky, časť 2			Číslo výkresu: ST-11.0