


PÔDORYS TYPICKEJ SEKcie V PRIAMOM ÚSEKU

M 1:25

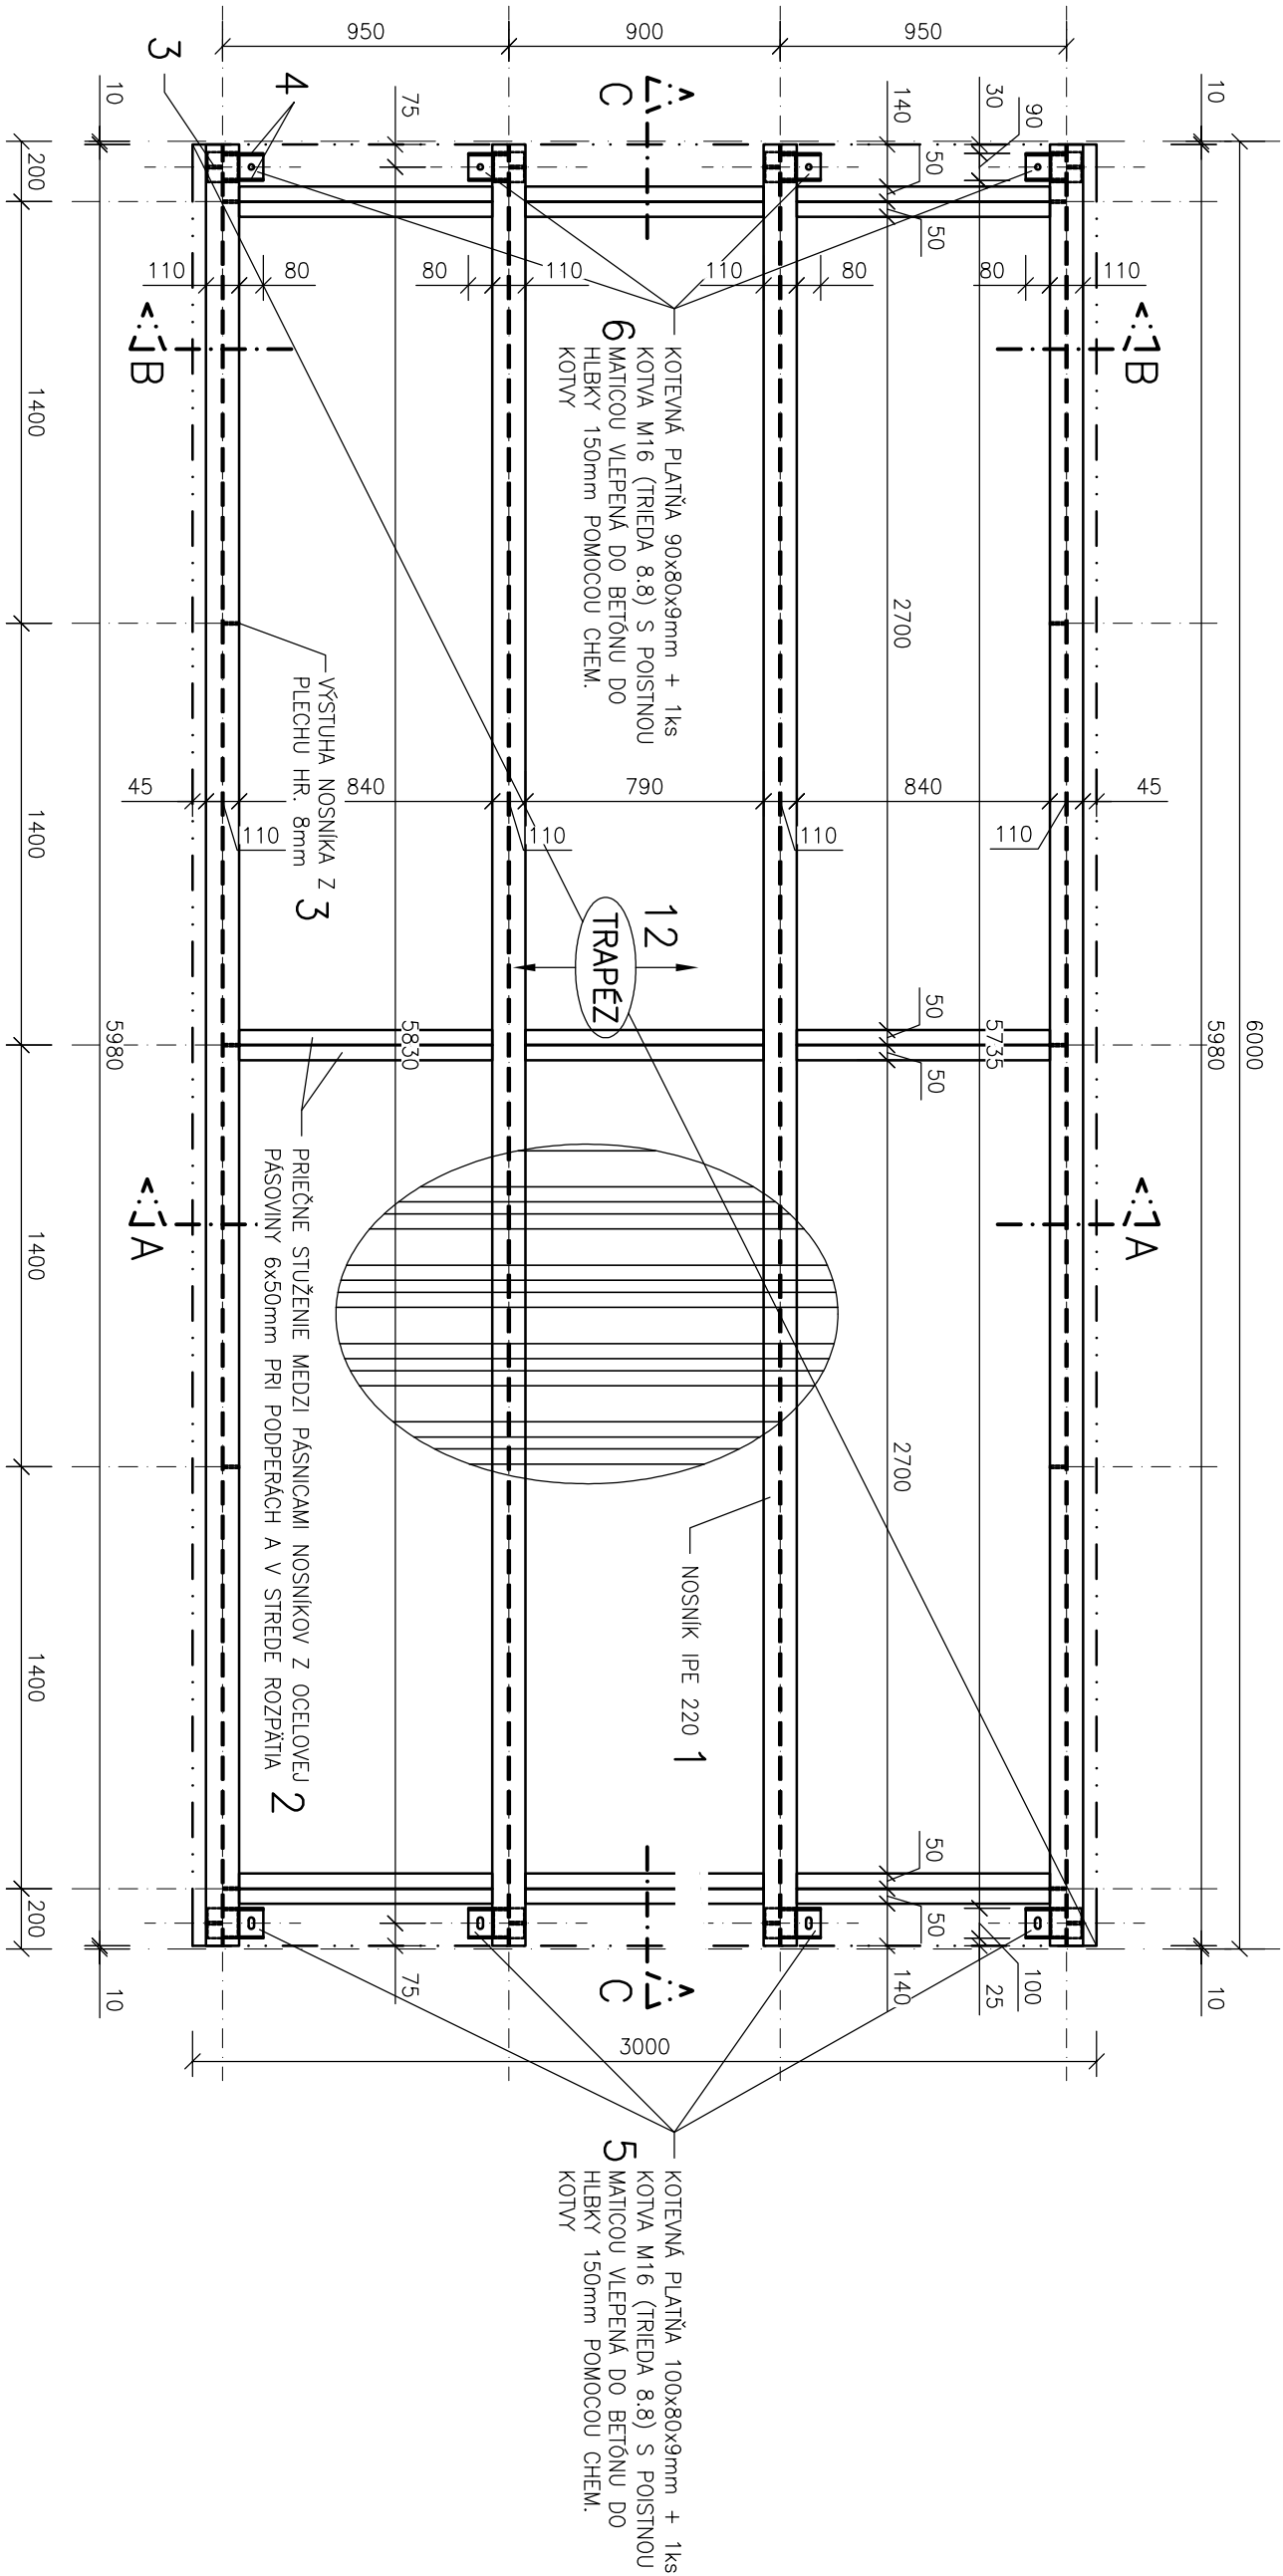

POZNÁMKY:

- TRIEDA KONŠTRUKČNEJ OCELE S235
- KOTVENÉ SKRUTKY TRIEDY 8.8
- POUŽITIE ÚPRAVA OCELOVÝCH KONŠTRUKCIÍ: PO OČISTENÍ A ODMASTENÍ NÁTIERŤ 1xZÁKLADNÝM NÁTIEROM A 2xVRCHNÝM KRYCÍM NÁTIEROM
- V PRÍPADE ABSENCE ALEBO NEJASNOSTI NIEKTOREJ KÓTY ROZMERY Z VÝKRESU NEODMERAVAŤ ALE VYŽIADAŤ SI DOPLENENIE ALEBO VYJASNENIE U ZODPOVEDNÉHO PROJEKTANTA
- V PRÍPADE NEJASNOSTÍ ALEBO POCHYBNOSTÍ KONTAKTOVAŤ ZODPOVEDNÉHO PROJEKTANTA
- PROJEKTANT NENESIE ŽIADNU ZODPOVEDNOSŤ ZA ZMENY USKUTOČNENÉ BEZ JEHO PÍSOMNÉHO SÚHLASU

Názov stavby: Cyklotrasa Brezno – Valaská			Ing. Jozef HÝROŠ	
Objekt: SO-02 Lávka pre cyklistov			Konská 291, 032 04 Lipt. Ondrej	
Objednávateľ: Mestský úrad Brezno, Nám. M.R.Štefánika 1, 977 01 Brezno			tel.: 0948 042 717	
Miesto stavby: Mesto Brezno, obec Valaská			e-mail: j.hyros@gmail.com	
Stupeň projektu: PSP+RP		Profesia:	Statika	Dátum: 11/2015
Vypracoval: Ing. Jozef Hýroš		Mierka: 1:25		
Zodp. projektant: Ing. Jozef Hýroš		Formát: 2x44		
Názov výkresu: Pôdorys jednej sekcie lávky		Číslo výkresu: ST-08.0		