




VZOROVÝ PRIEČNY REZ
KM 5,26432
ALTERNATÍVA I.

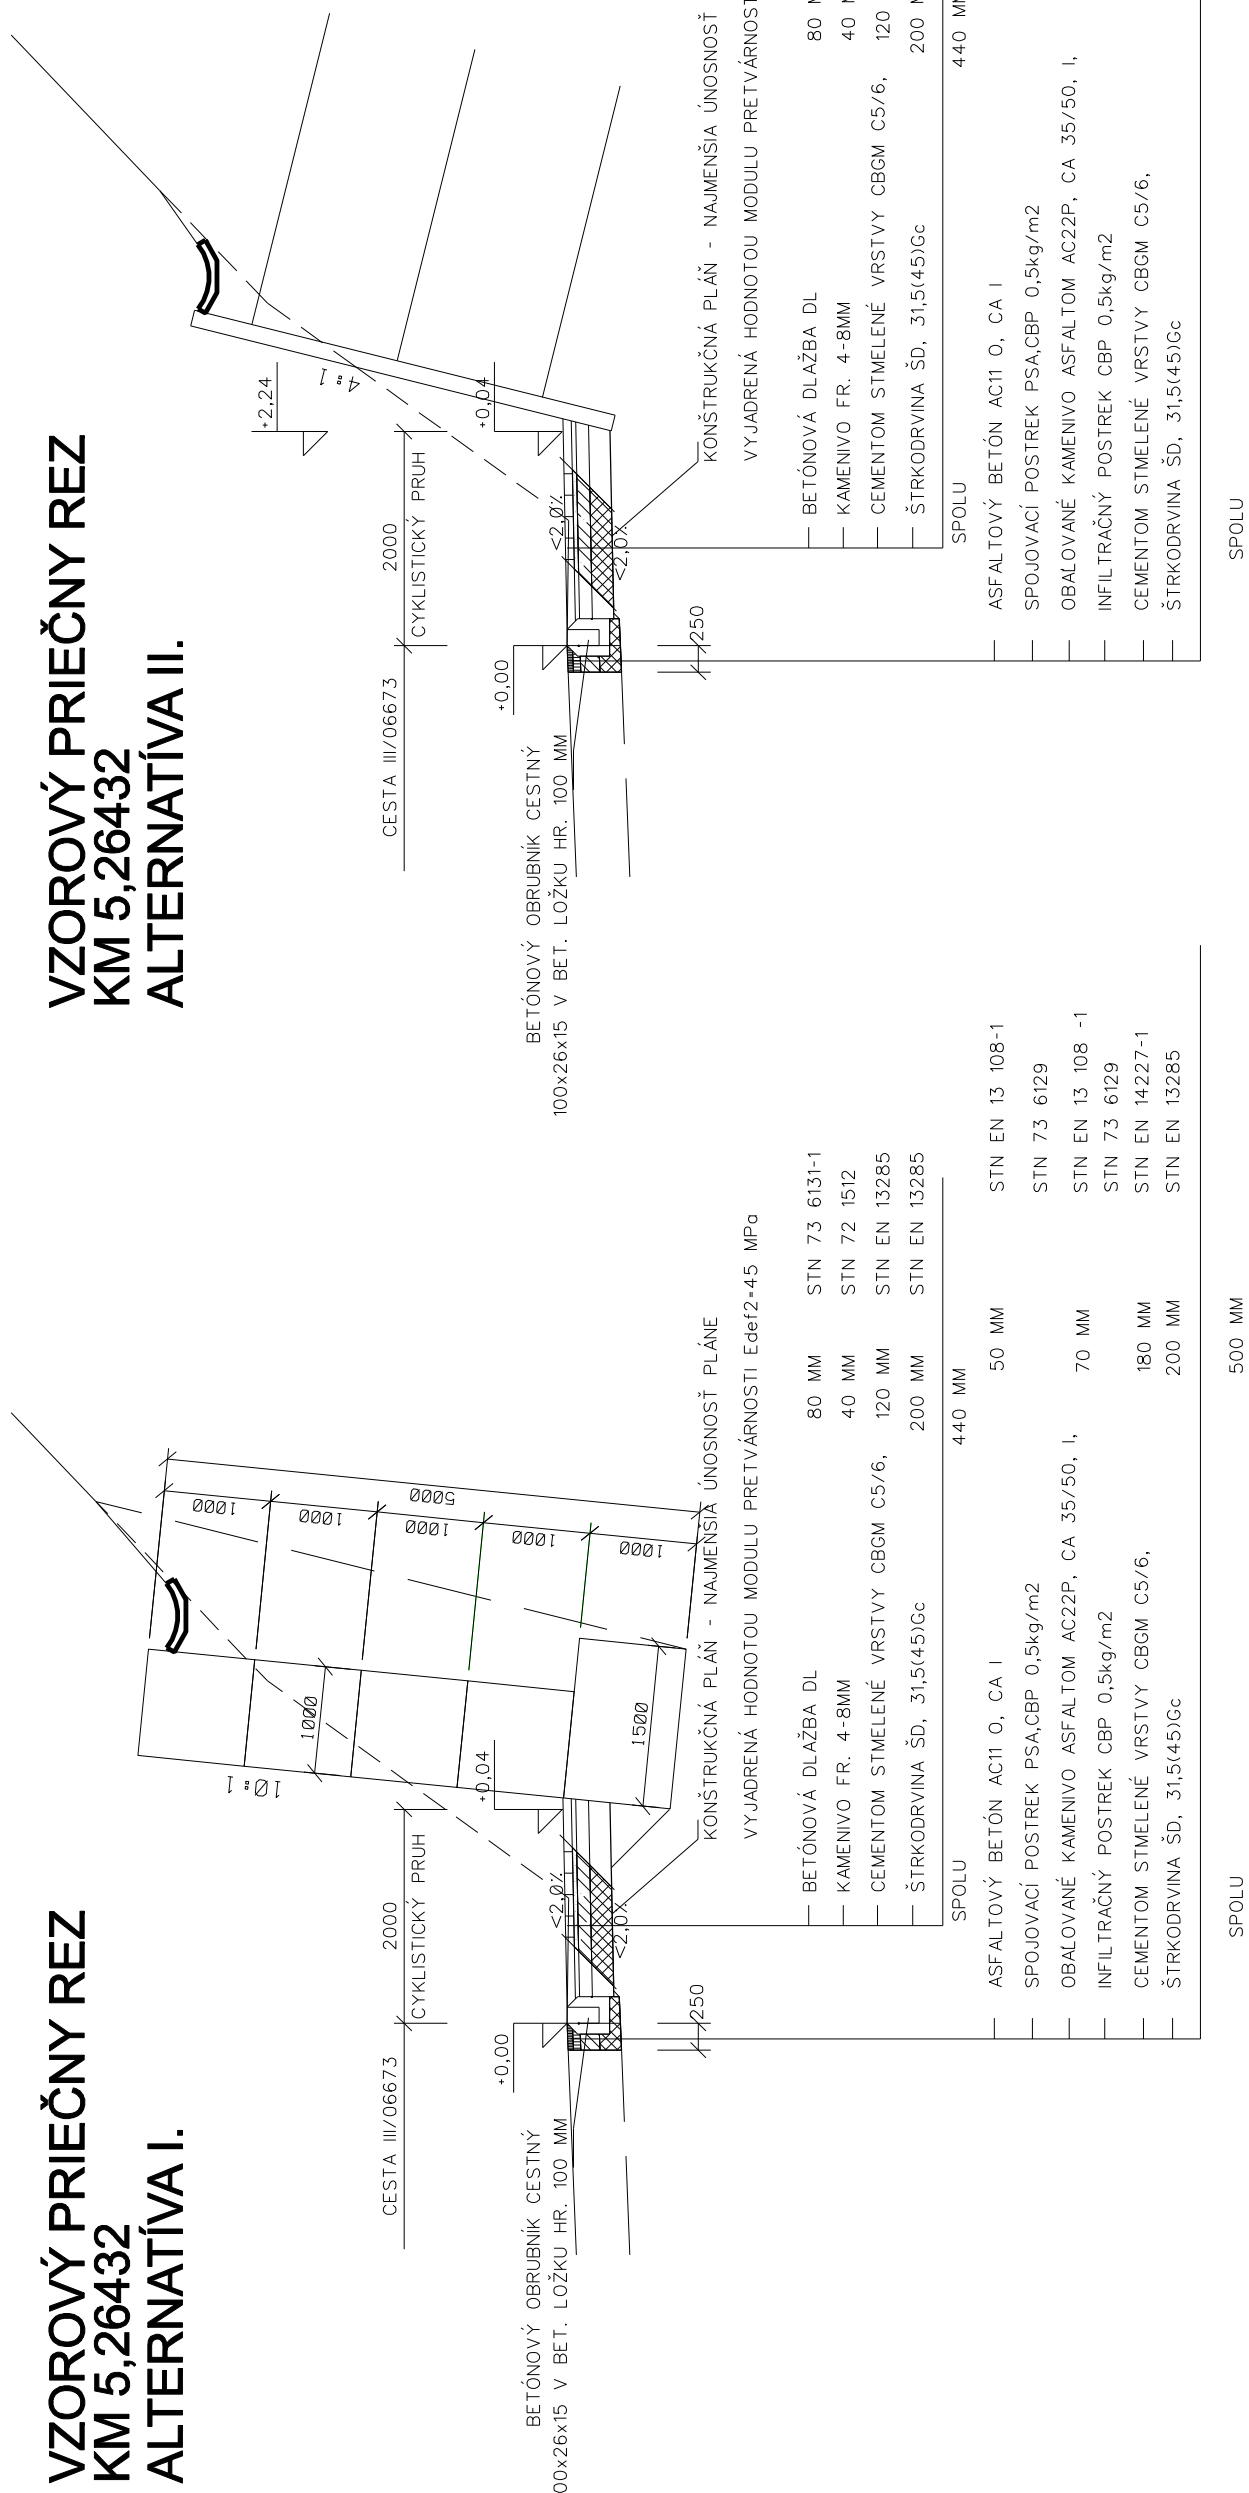


VZOROVÝ PRIEČNY REZ
KM 5,26432
ALTERNATÍVA II.

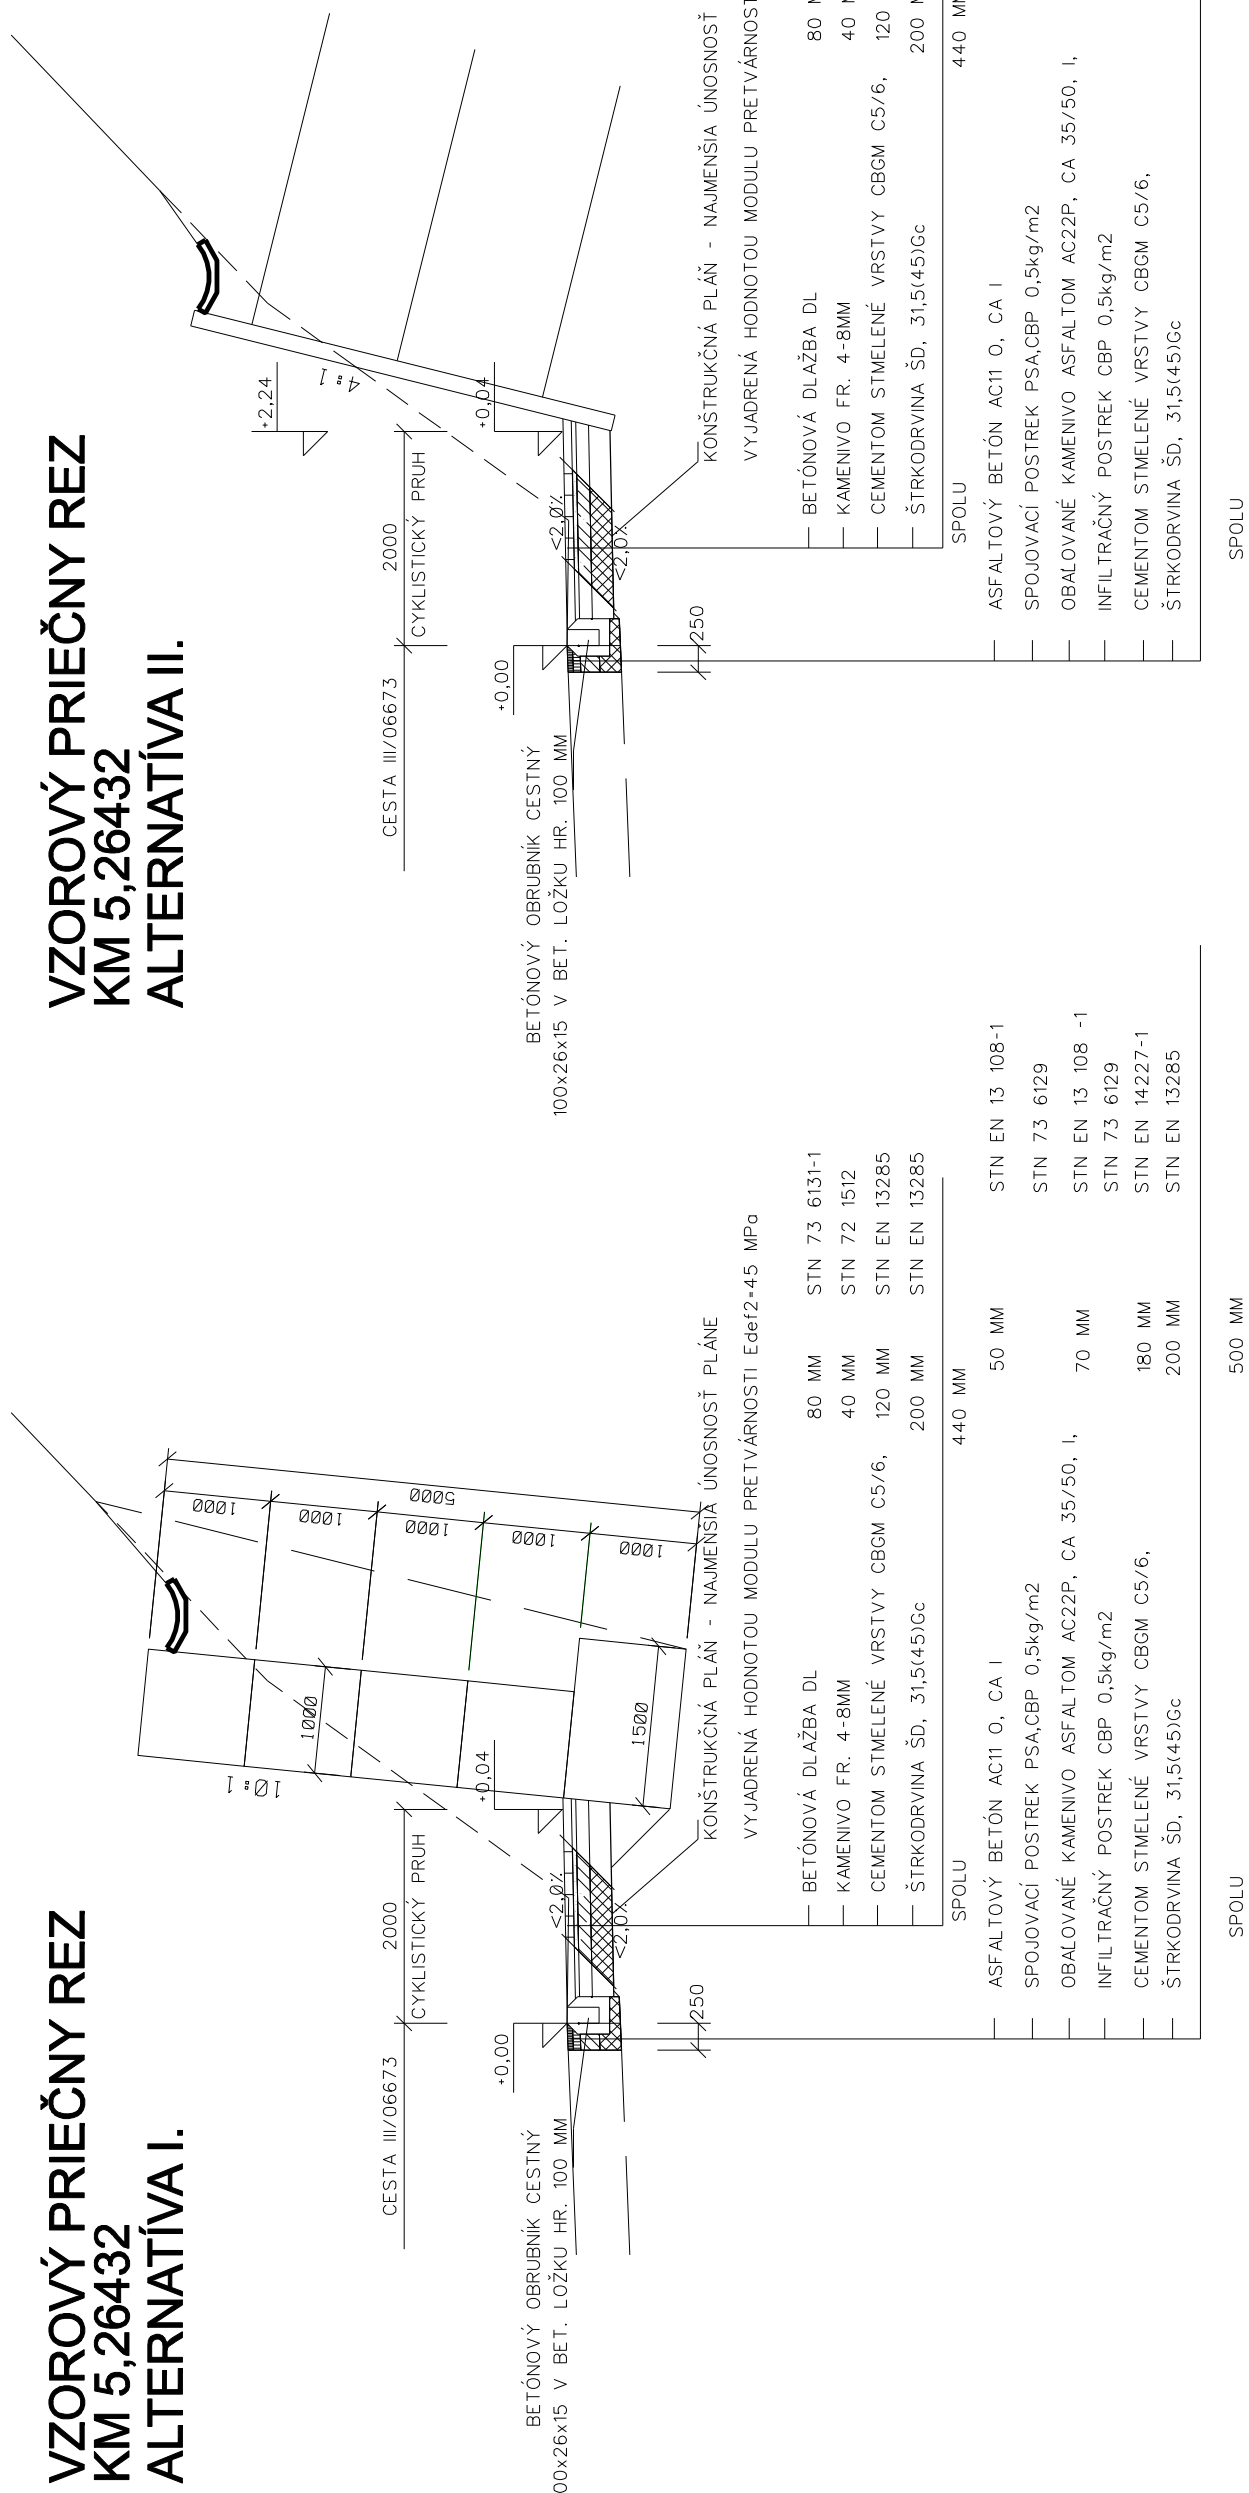


VZOROVÝ F
KM 4,70000

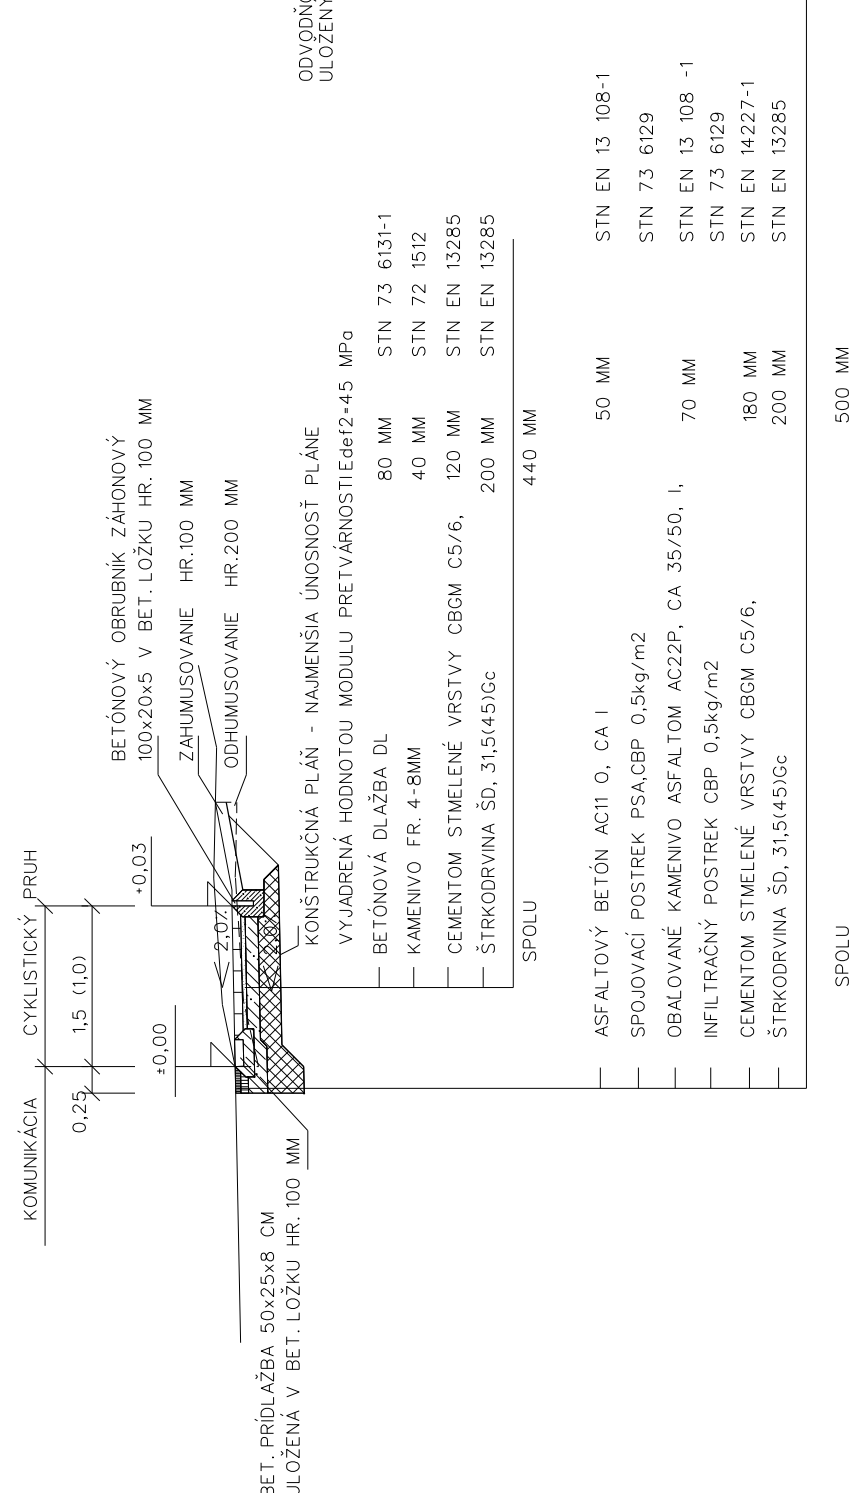


VZOROVÝ PRIEČNY REZ
KM 4,04796

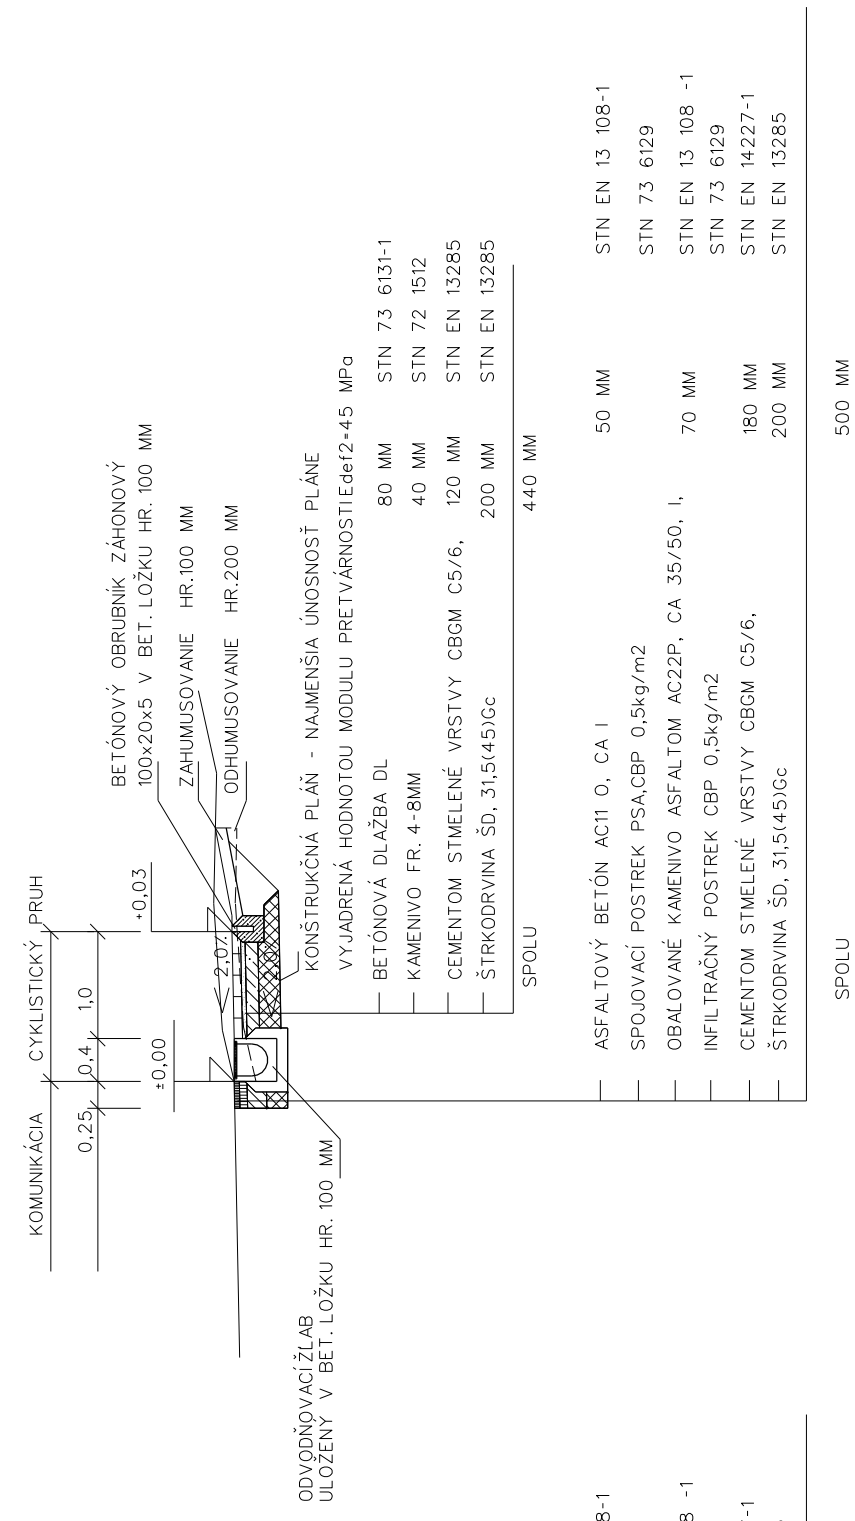

VZOROVÝ PRIEČNY REZ
KM 3,01461

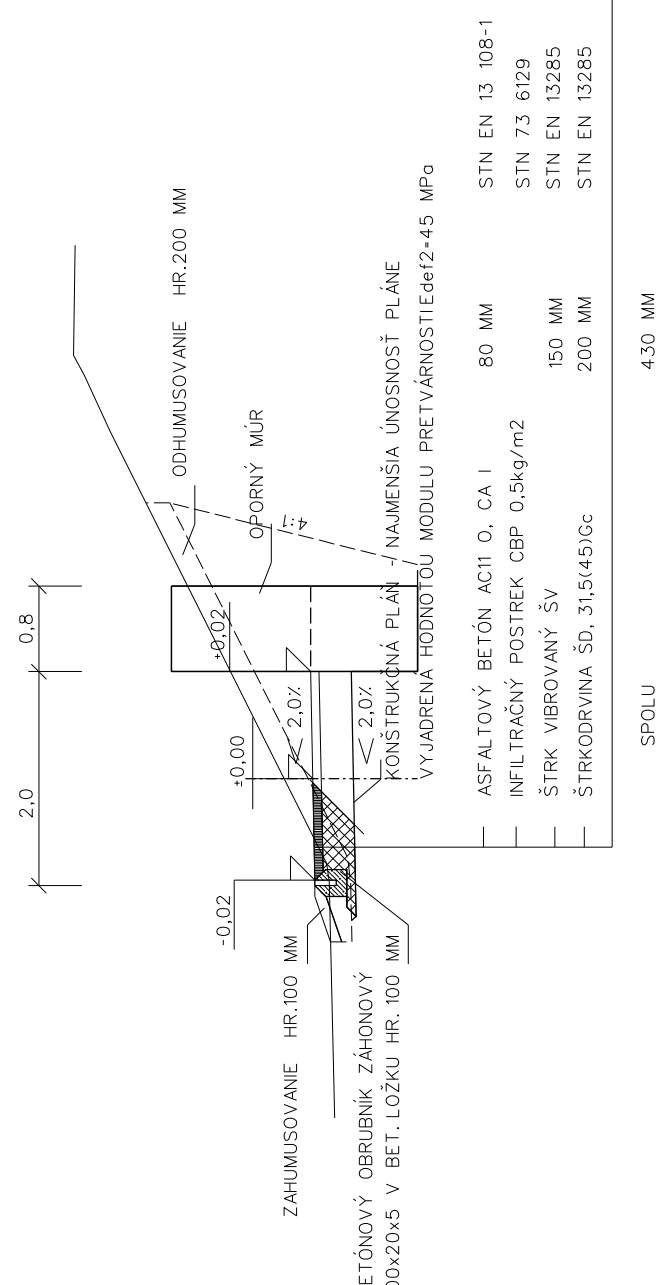

VZOROVÝ PRIEČNY REZ
KM 0,150 00

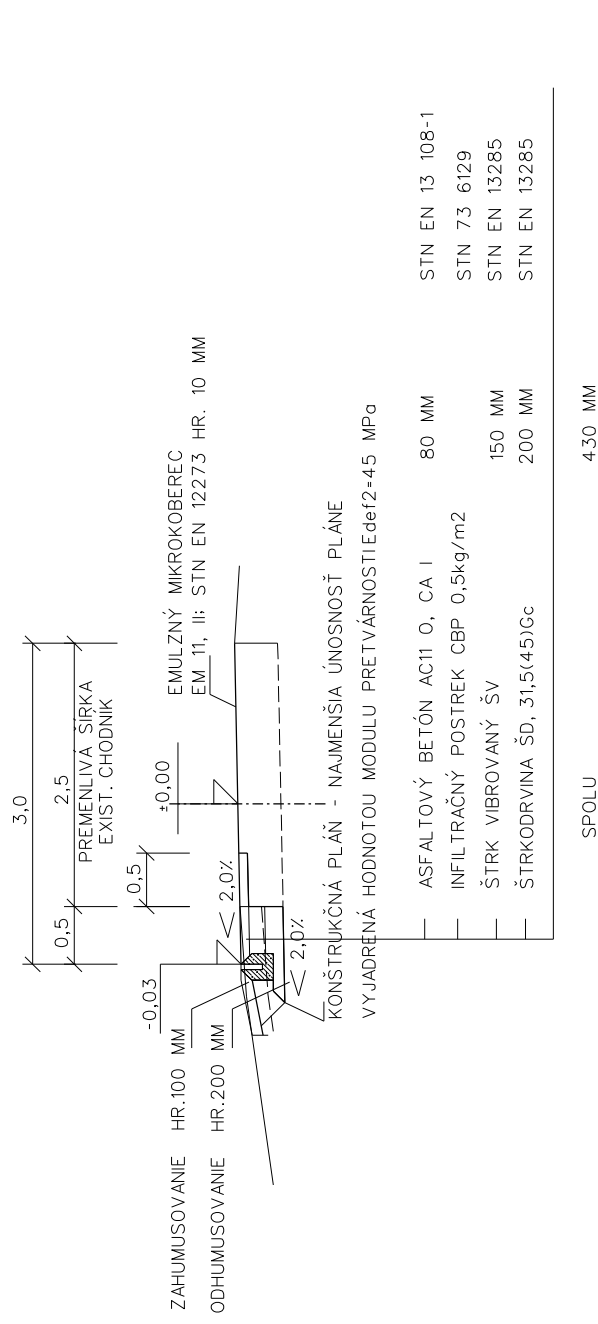

ZOBEC PROJEKT	VYPRACOVÁVAL:		KRESLIL:
	Ing. Marian Utehy	Ing. Marian Utehy	
STAVBA	MESTO BREGNO		MESTO BREGNO
	Námestie gen. M. R. Štefáka 1, 977 01 Bregno		
MESTO	CYKLOTASIA BREGNO - VALSKÁ		CYKLOTASIA BREGNO - VALSKÁ
	MESTO STANISLAV		
OBEC	MESTO BREGNO - OBEC VALSKÁ		MESTO BREGNO - OBEC VALSKÁ
	30 01 CYKLOTASIA		
ROZSAH	ZÁKLADNÉ PRÍLOHY		ČÍSLO KOPIE
	26.		