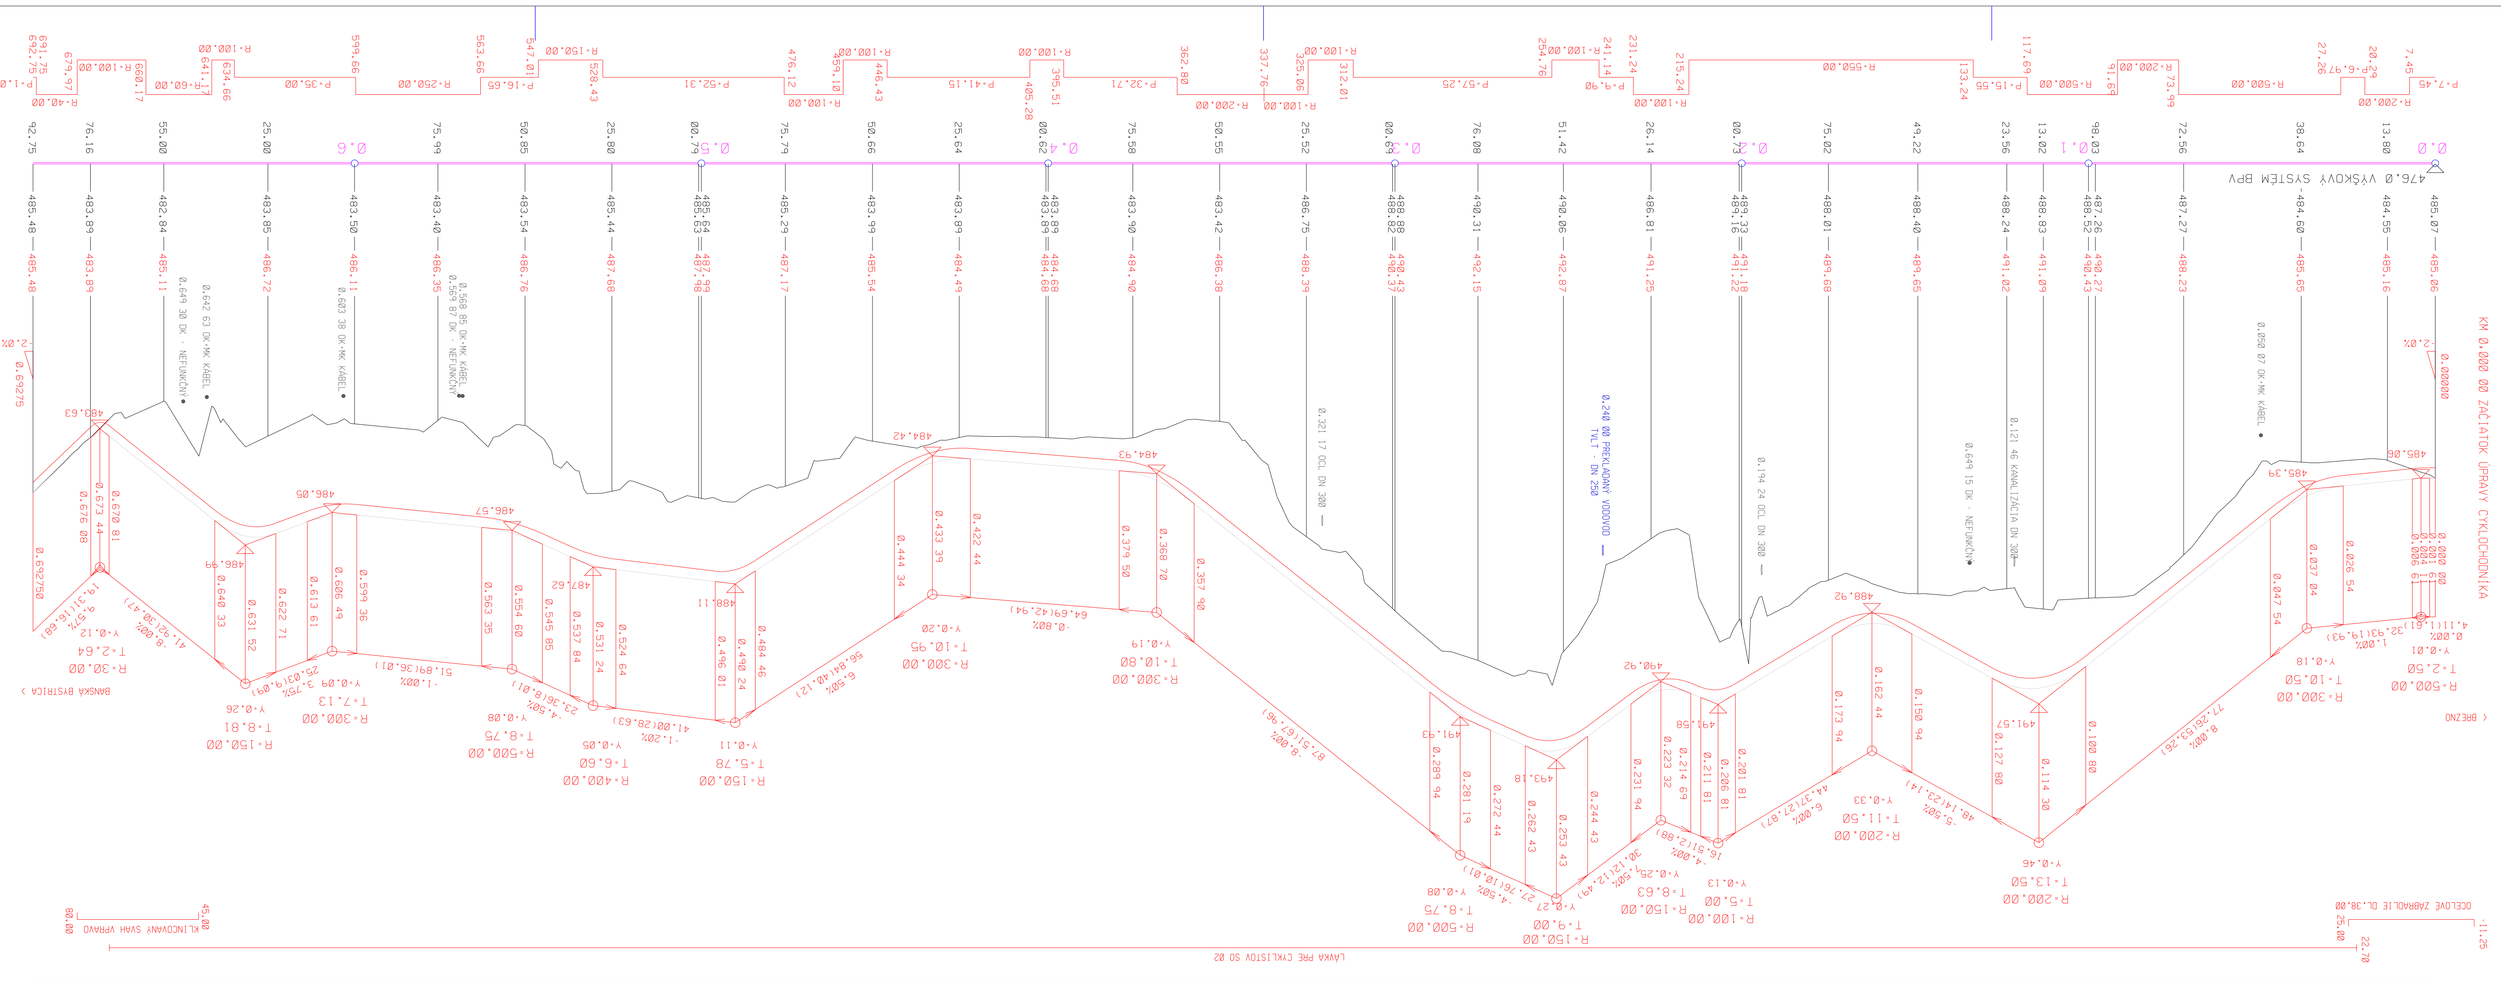VÝSKOVÝ SYSTÉM: BPV	
ZODP.PROJ.:	VYPRACOVAL: KŘEŠLIL:
Mg. Martin Uličný	Ing. Martin Uličný
STAVEBNÍK: MĚSTO BŘEZNO Námestie gen. M. R. Štefánika 1, 977 01 Brezno	
NÁZEV STAVBY: CYKLOTRASA BŘEZNO - VAL.ASKÁ	
OBSAH: SO-01 CYKLOTRASA BŘEZNO - OBEC VAL.ASKÁ PODÉLNÝ PROFIL KM 1,50886 - 2,20145	
ZAKÁZKA Č.: 75/15	MĚŘKA: 1:1000/100
DATUM: 11/2015	POČET A4: 5
PROJEKT PRE STAVEBNÉ KONANIE	
ING. MARTIN ULIČNÝ Rohická 486/43 031 05 Liptovský Mikuláš mirosulicny@gmail.com tel: 0918121904	GISLO PRÍLOHY: 25. GISLO KÓPIE