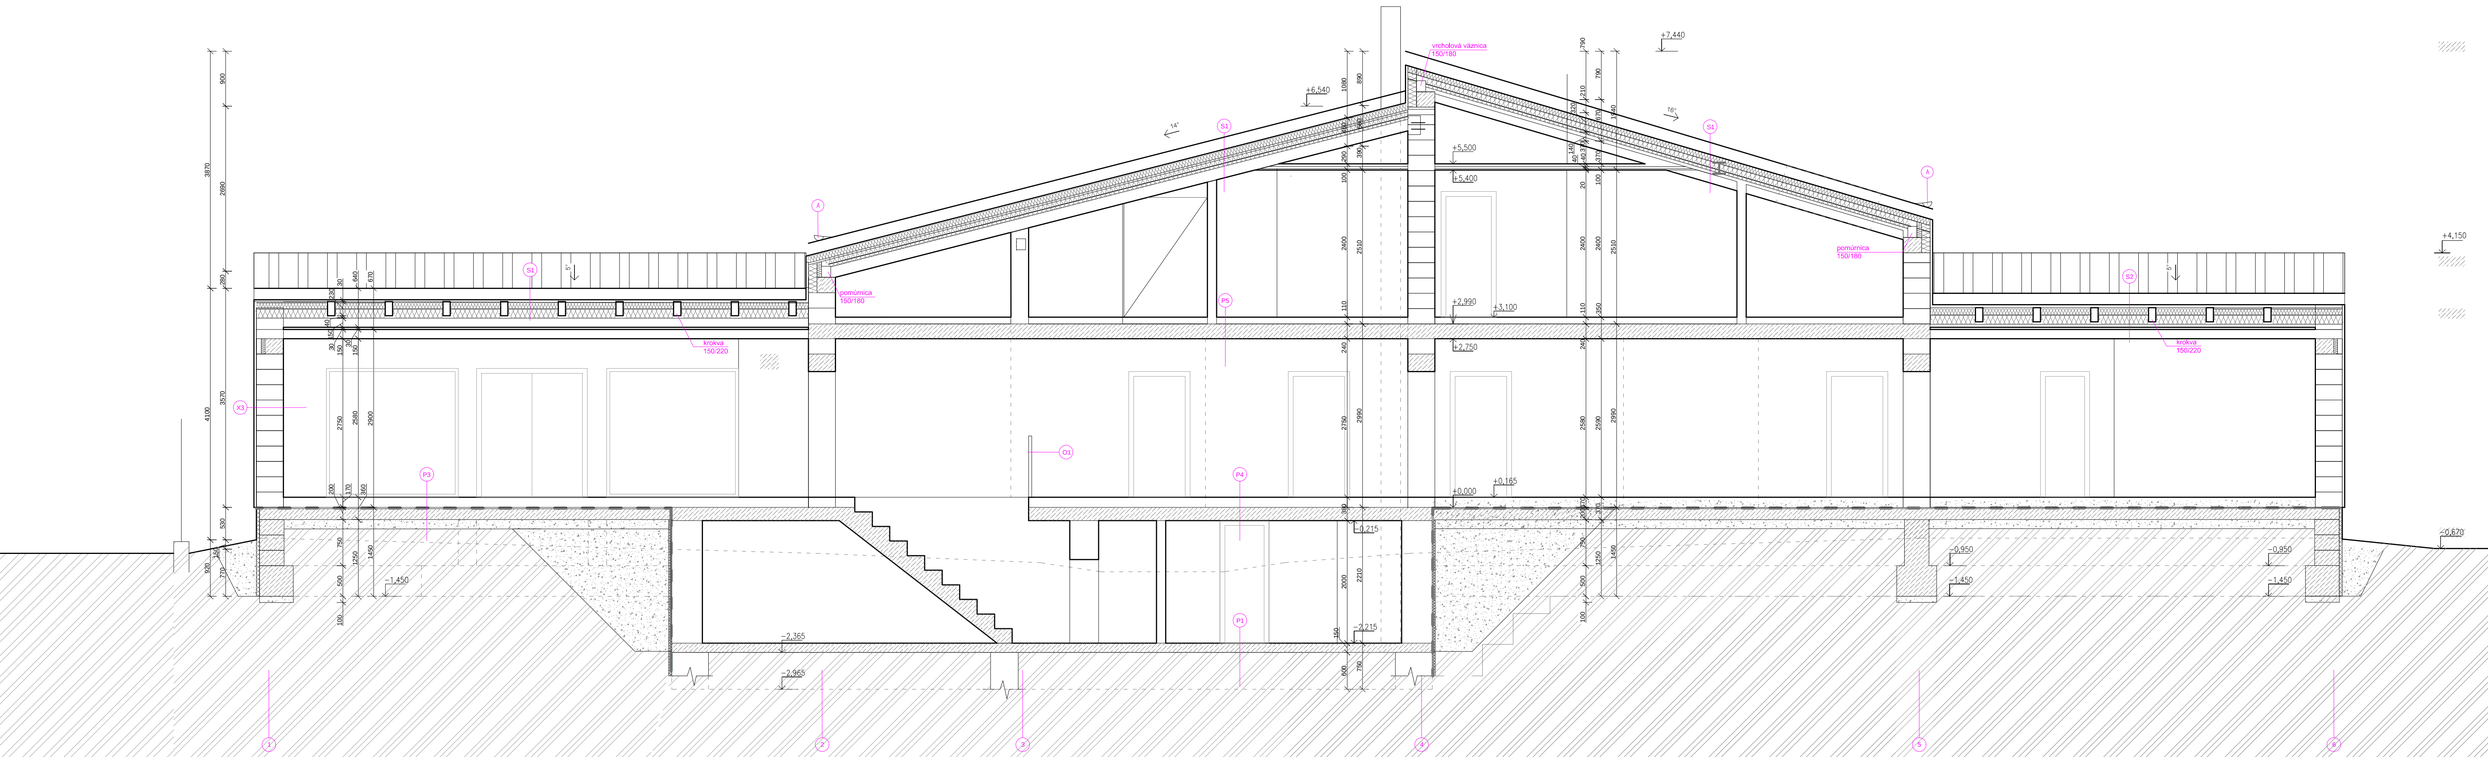

Rez AA´

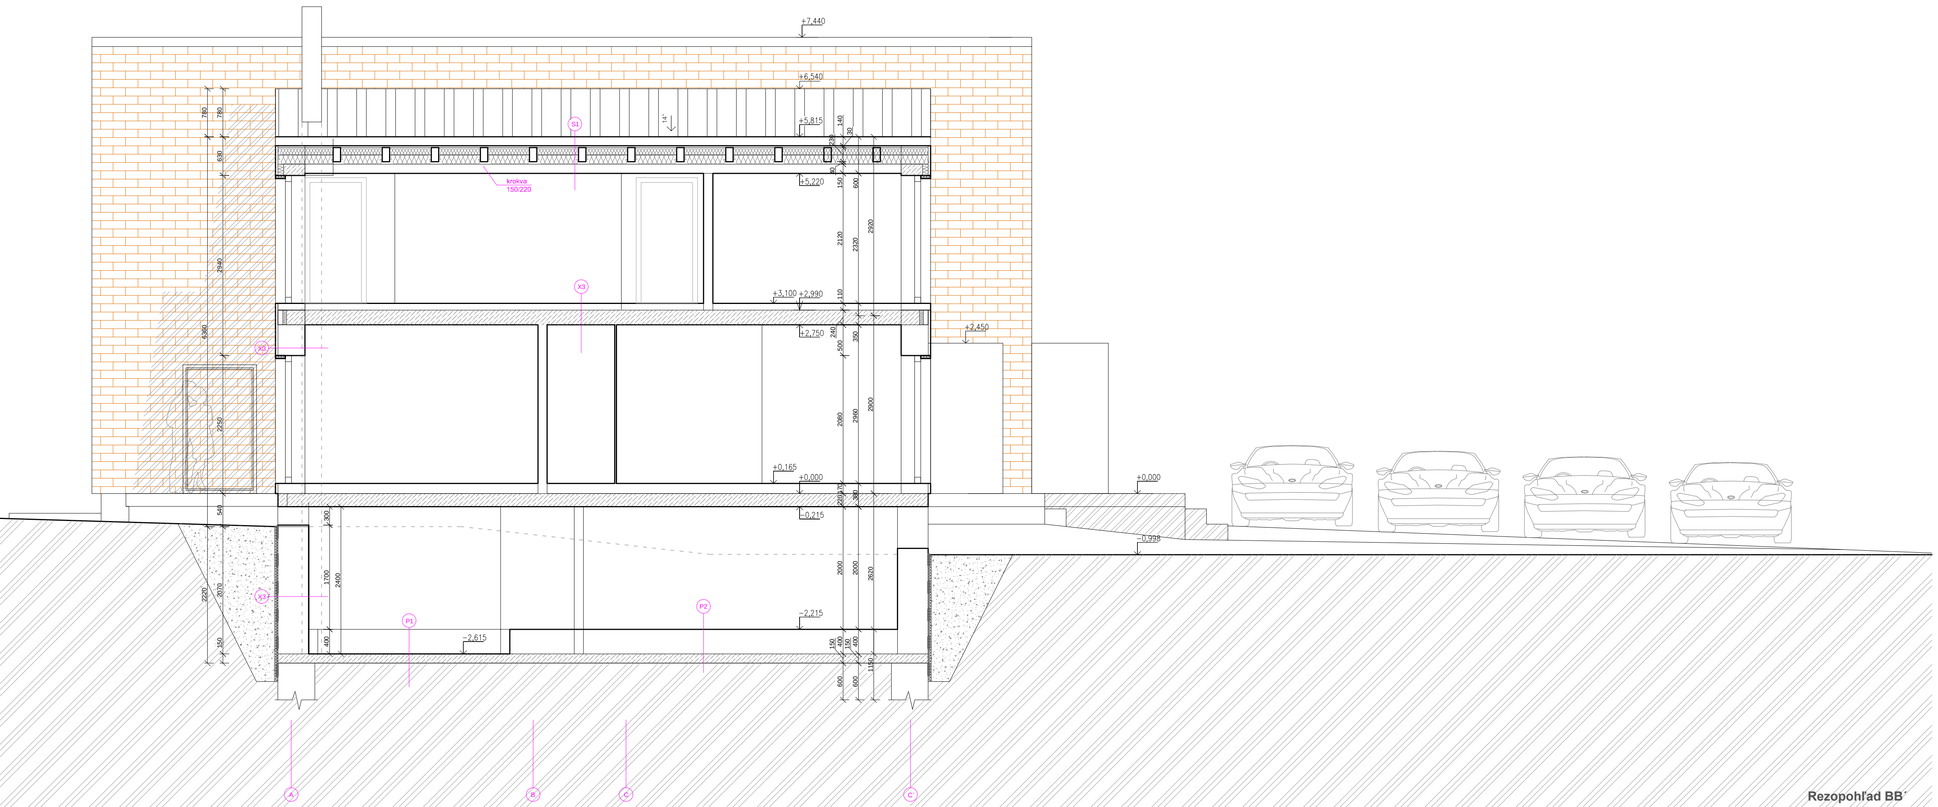

Rezopoľad BB´

legenda materiálov

- NOSNÉ STENY POROTHERM hr. 440, 240 mm a NENOSNÉ PRIEČKY 150mm, 100 mm + obvodová stena celá plocha použiť remienkový obklad – lícová tehla hr. 40 mm
- ŽELEZOBETÓNOVÉ KONŠTRUKCIE (B30, B40)
- PÔVODNÉ KONŠTRUKCIE
- DREVENÉ PRVKY – STĹPY A TRÁMY
- ZATEPLENIE – IZOLAČNÉ DOSKY Z EXTRUDOVANÉHO POLYSTYRÉNU XPS
- ZATEPLENIE – IZOLAČNÉ DOSKY Z MINERÁLNEJ VLNY
- HYDROIZOLÁCIA SPODNEJ STAVBY
- PÔVODNÝ TERÉN
- ZHUTNENÉ PODKLADOVÉ LÔŽKO Z TRIEDENÉHO ŠTRKU FRAKCIE ø 8–16mm
- ŠTRKOVÝ ZÁSYP FRAKCIE ø 16–32mm
- TERASA

P1 X1 S1 – vid výpisy skladieb

+−0,000= na úrovni hornej hrany hrubej podlahy 1.NP

–TÁTO DOKUMENTÁCIA NENAHRÁDZA REALIZAČNÚ DOKUMENTÁCIU
–VŠETKY MIERY PRED INŠTALÁCIOU STAVEBNÝCH PRVKOV PREMERAŤ NA STAVBE
–VŠETKY ZMENY PROJEKTU MUSIA BYŤ SCHVÁLENÉ AUTOROM STAVBY
–PRESTUPY A ROZVODY PROFESIÍ (ÚK, ZTI, ELEKTRO, VZT) V PODLAHÁCH A V STENÁCH (CHRÁNIČKY, TRUBKOVANIE) JE NUTNÉ PREVIESŤ PRED UZAVRETÍM KONŠTRUKCIE
–PRESNÉ PRIEREZY A ROZMIESTNENIE NOSNÝCH KONŠTRUKCIÍ PODĽA STATIKY
–SKLADBY PODLÁH BUDÚ SPRESNENÉ PROJEKTANTOM
–PRÍPADNÉ ZMENY KONZULTOVAŤ S PROJEKTANTOM, ZREALIZOVAŤ AŽ PO PÍSOMNOM ODSÚHLASENÍ
–STAVEBNÉ ÚPRAVY PREKONTROLOVAŤ A KOORDINOVAŤ S PROJEKTOM

Projektová dokumentácia slúži výlučne pre získanie stavebného povolenia

projekt:	Komunitné centrum_Zadné Haliny			
investor: / miesto stavby:	Mesto Brezno, Nám. gen. M.R.Štefánika 1/1, 977 01 Brezno parc.č.: 5502, 5504/1 kat. územie Brezno, okres Brezno			číslo zákazky: 01/2016
časť projektu:	Projekt pre stavebné povolenie			
projektant/autor:	Ing. arch. Pavol Kupec, Alžbeta Krbylová			
zodpovedný projektant:	Ing. arch. Štefan Kviatkovský	formát: 10 x A4	dátum: 01/2016	mierka: 1:50
KUPEC ARCHITEKTI	názov výkresu:	Rez AA´, rezopoľad BB´		
	časť: A			číslo: 09

Autor si vyhradzuje právo výhradné sídlisko na každé použitie diela, na ochranu pred zásahom do diela, na ochranu korektúry diela (ďalej autora nad zhotoveniu a iné práva podľa autorského zákona. Objednávateľ môže nakladať s dielom len v rozsahu, ktorý je potrebný nadväzovať na jeho obsah a v súlade nejakou mal tiež ustanovenia neodkladne ostatní autorovi ev. ďalším postupe sa riadiť jeho ustanovení. Objednávateľ je povinný autorovi viesť dokumentáciu, ktorá by mohla neoprávnené použitie diela tým vykázať obsahu tohto dokumentu. Informácie v tomto dokumente slúžia k dokumentu len, kvôli ceny, technického riešenia alebo iného opisu projektovaného diela.

Tento dokument je majetkom projektanta, nesmie byť použitý pre vytvarbu, reprodukovaný, upravený alebo napodobňovaný bez súhlasu autora.

_mobile: +421 903 761 882
_adress: Fučíkova 1141/16, 977 01 Brezno
_e-mail: kupec@kupecarchitekti.sk _web: www.kupecarchitekti.sk _atelier Brezno: Nám. M.R.Štefánika 977 01 Brezno
_facebook: www.facebook.com/kupecArchitekti