P.Č.	NÁZOV PRIECHODU	TRIEDA KOMUNIKÁCIE	SVIETIDLO	VÝŠKA SVIETIDLA (m)	Em (lx) požadovaná	Emin (lx) navrhnutá	Emax (lx) navrhnutá	Eav (lx) navrhnutá	POZNÁMKA
11	PRECHOD IHRISKÁ CESTA OSLOBODITEĽOV VALASKÁ	ÚČELOVÁ KOMUNIK. - ME6	2xOMS MEGIN M2 35W	6m	15	49	68	57	

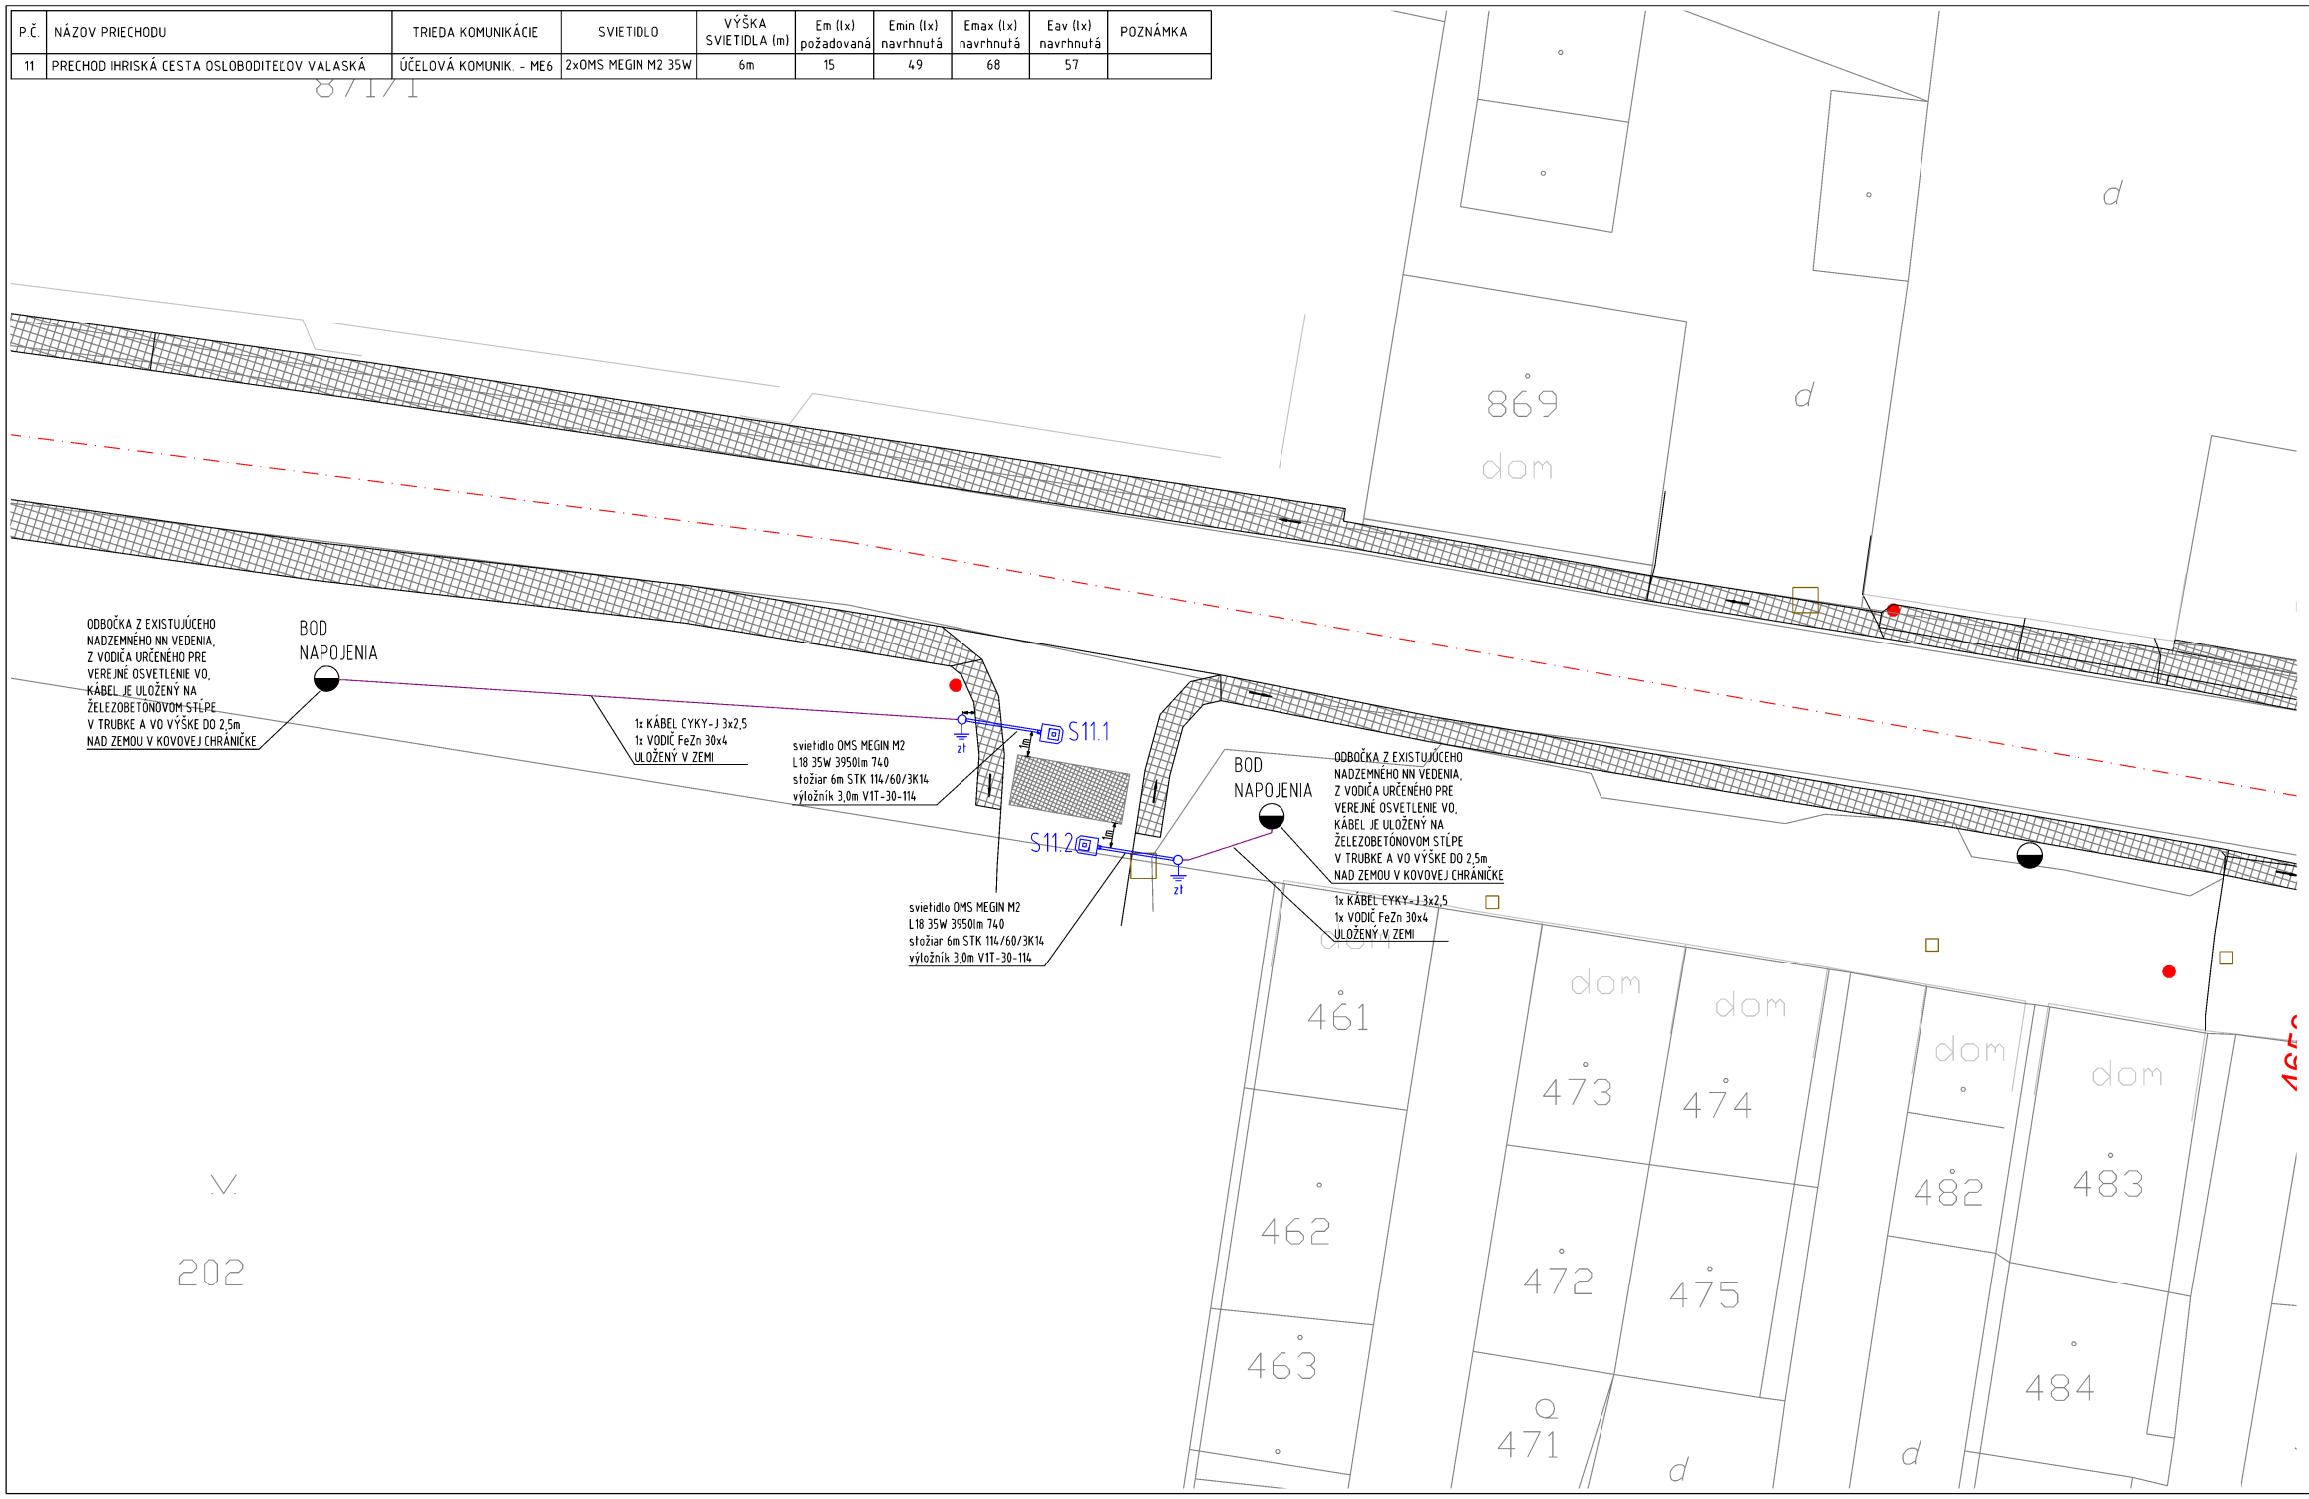

HĹBKA, KRIŽOVANIE A SPÔSOB ULOŽENIA NN KÁBLOV

ULOŽENIE 1 KÁBLA NN VO VOĽNOM TERÉNE

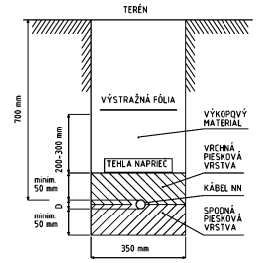

ULOŽENIE 1 KÁBLA NN POD KOMUNIKÁCIU

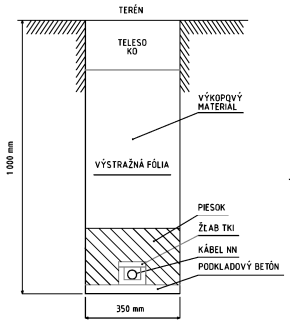

KRIŽOVANIE A SÚBEH NN KÁBLA S POTRUBÍM

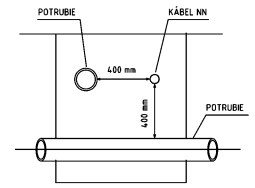

NAJMENŠIE DOVOLENÉ VODOROVNÉ VZDIALENOSTI PRI SÚBEHU NN KÁBLA DO 1kV S PODZEMNÝMI VEDENIAMI V m.
(VZDIALENOSŤ SA MERIA MEDZI VONKAJŠÍMI POVRCHMI KÁBLOV, POTRUBÍ, OCHRANNÝCH KONŠTRUKCIÍ, ...)

SILOVÉ KÁBLE				OZNAMOVACIE KÁBLE		PLYNOVODY		VODOVODNÉ POTRUBIE	TEPLOVOD	KÁBLOVÝ KANÁL	KANALIZÁCIA
DO 1kV	DO 10kV	DO 35kV	DO 110kV	MIESTNE	DIAĽKOVÉ	DO 5kPa	DO 300kPa				
0,05	0,15	0,20	0,20	0,3 [1]	0,1 [2]	0,3 [1]	0,1 [2]	0,4	0,6	0,4	0,3	0,1	0,5

NAJMENŠIE DOVOLENÉ ZVISLÉ VZDIALENOSTI PRI KRIŽOVANÍ NN KÁBLA DO 1kV S PODZEMNÝMI VEDENIAMI V m.
(VZDIALENOSŤ SA MERIA MEDZI VONKAJŠÍMI POVRCHMI KÁBLOV, POTRUBÍ, OCHRANNÝCH KONŠTRUKCIÍ, ...)

SILOVÉ KÁBLE				OZNAMOVACIE KÁBLE		PLYNOVODY		VODOVODNÉ POTRUBIE	TEPLOVOD	KÁBLOVÝ KANÁL	KANALIZÁCIA
DO 1kV	DO 10kV	DO 35kV	DO 110kV	MIESTNE	DIAĽKOVÉ	DO 5kPa	DO 300kPa				
0,05	0,15	0,20	0,20	0,3 [1]	0,1 [2]	0,3 [1]	0,1 [2]	0,4 [4]	1 [4]	0,4 [1]	0,2 [3]	0,3 [3]	0,3	0,3

[1] NECHRÁNENÉ
[2] V KÁBLOVOM KANÁLI ALEBO CHRÁNIČKE
[3] PRI ULOŽENÍ V CHRÁNIČKE MOŽNO PRIMERANE ZNÍŽIŤ
[4] 0,1m AK JE KÁBEL V CHRÁNIČKE PRESAHUJÚCEJ PLYNOVOD O 1m NA KAŽDÚ STRANU

UPOZORNENIE

- PRI PRIESTOROVOM USPORIADANÍ PODZEMNÝCH VEDENÍ JE POTREBNÉ DODRŽAŤ MIN. VZDIALENOSTI V HORIZONTÁLNOM A VO VERTIKÁLNOM SMERE PODĽA STN 73 6005.
- PRED ZAHÁJENÍM ZEMNÝCH VÝKOPOVÝCH PRÁC JE NUTNÉ PREVIESŤ VYTÝČENIE VŠETKÝCH INŽINIERSKYCH VEDENÍ PO DANEJ TRASE, ABY NEDOŠLO K ICH POŠKODENIU.
- PRED SAMOTNÝM NAPOJENÍM OBJEKTU NA VEREJNÚ SIEŤ JE NUTNÉ OVERIŤ POLOHU A STAV JESTVUJÚCICH ROZVODOV. ZEMNÉ PRÁCE VYKONAŤ PODĽA STN 73 6005.

POZNÁMKA:

- KAŽDÝ STĹP OSVETLENIA PRECHODU BUDE DOPLNENÝ O UZEMŇOVACIU TYČ FeZn, l=2 000mm, d=25mm, PRIPOJENÚ VODIČOM FeZn10 CEZ UZEMŇOVACOU SVORKOU KU KONŠTRUKCII STĹPU
- DODRŽAŤ OCHRANNÉ PÁSMO NN NADZEMNÉHO VEDENIA

ROZVODNÁ SÚSTAVA : TN-C-S

OCHRANA PRED ÚRAZOM ELEKTRICKÝM PRÚDOM PODĽA STN 33 2000-4-41:

411 OCHRANNÉ OPATRENIE: SAMOČINNÉ ODPOJENIE NAPÁJANIA
411.2 POŽIADAVKY NA ZÁKLADNÚ OCHRANU
A.1 základná izolácia živých častí
A.2 zábrany alebo kryty
B.3 umiestnenie mimo dosahu

411.3 POŽIADAVKY NA OCHRANU PRI PORUCHE
411.3.1 ochranné uzemnenie a pospájanie
411.3.2 samočinné odpojenie pri poruche

412 OCHRANNÉ OPATRENIE: DVOJITÁ, ALEBO ZOSILNENÁ IZOLÁCIA
Základná ochrana a ochrana pri poruche:
412.2.1-4 elektrické zariadenia, kryty, inštalovanie, rozvody

415 DOPLNKOVÁ OCHRANA
415.1 Doplnková ochrana: doplnkové ochranné pospájanie

ARCH.RIEŠENIE:	VYPRACOVAL:	ZODPOVEDNÝ PROJEKTANT:
Ing. Martin Uličný	Ing. Ján Medveď	Ing. Ján Medveď
-	-	-

NÁZOV A MIESTO STAVBY:
SO-03 Osvetlenie prechodov pre cyklistov a chodcov cyklotrasa Brezno- Valaská
MIESTO: katastrálne územie mesta Brezno a obce Valaská

ELEKTRO INŽINIERSTVO
Ing.Ján Medveď - elektroprojekcia
Fučíkova 4/1135, 977 01 Brezno
mobil : +421 903 233 257
e-mail: elektroprojekcia@gmail.com
web: www.e-i.sk

INVESTOR: Mesto BREZNO, Námestie gen. M. R. Štefánika 1, 977 01 Brezno	č.zákazky: 205.2018	MIERKA:	1:200	Č.VÝKRESU
DIELČIA ČASŤ: ELEKTROINŠTALÁCIA	OBSAH VÝKRESU: SITUÁCIA - DETSKÉ IHRISKÁ VALASKÁ	STUPEŇ:	PSP (RP)	EL-1.09
		FORMÁT:	3xA4	
		DÁTUM:	4/2018	