




SITUÁCIA

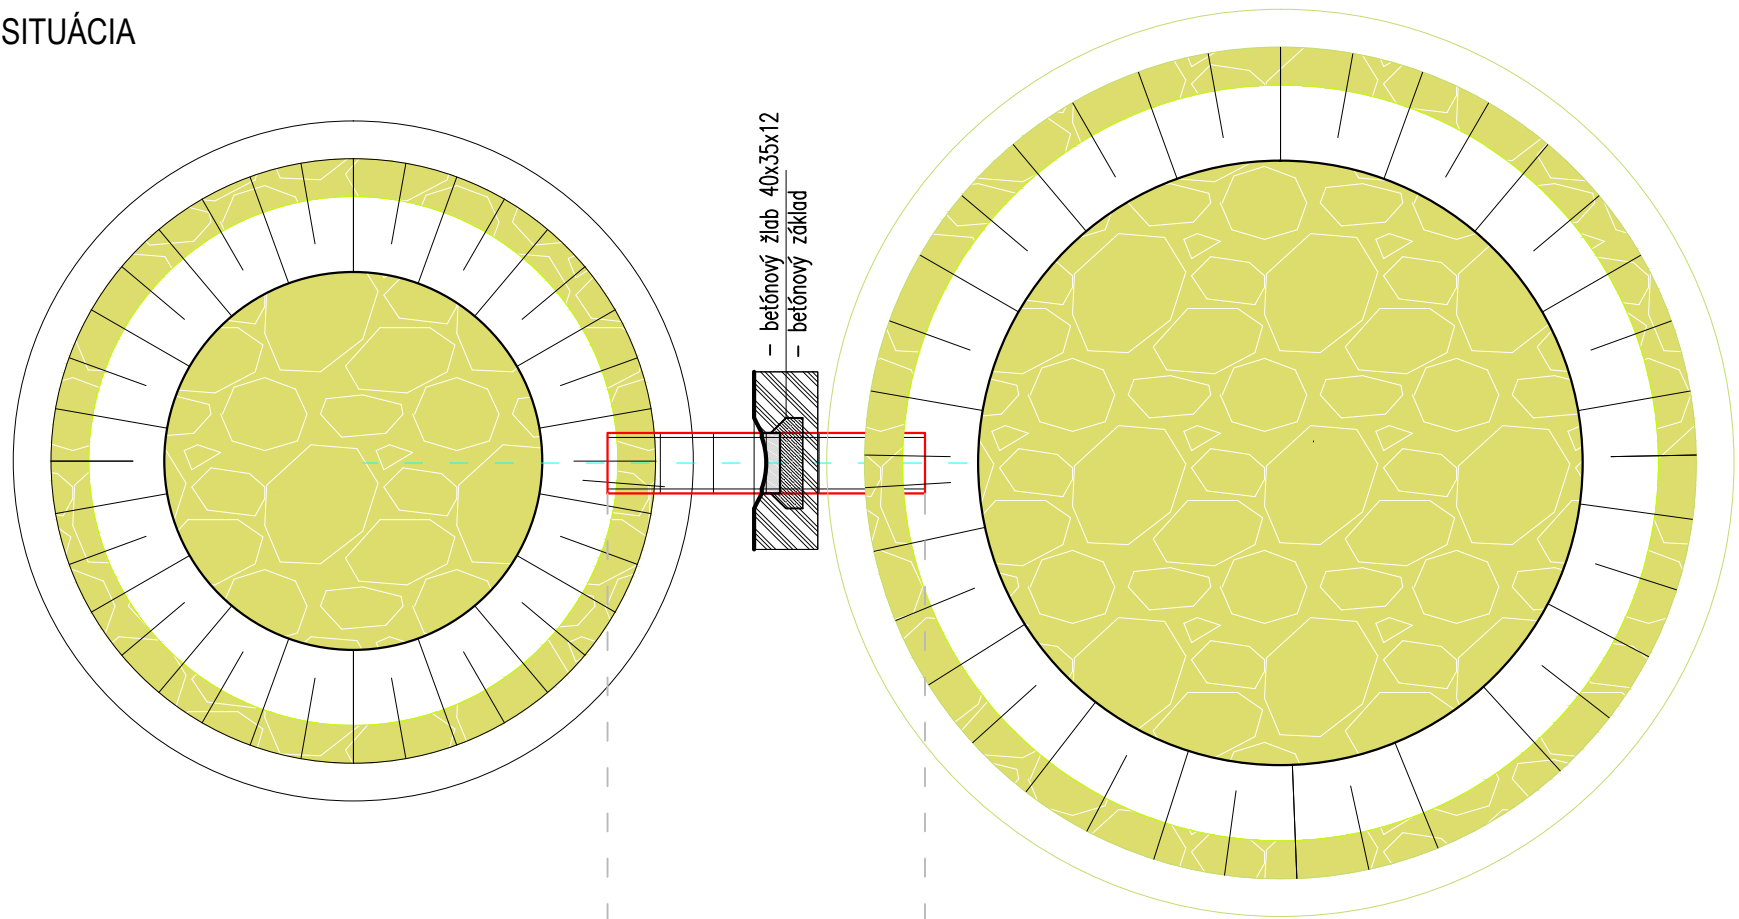

PODORYS DAŽDOVEJ ZÁHRADY 1 (d 5,5)

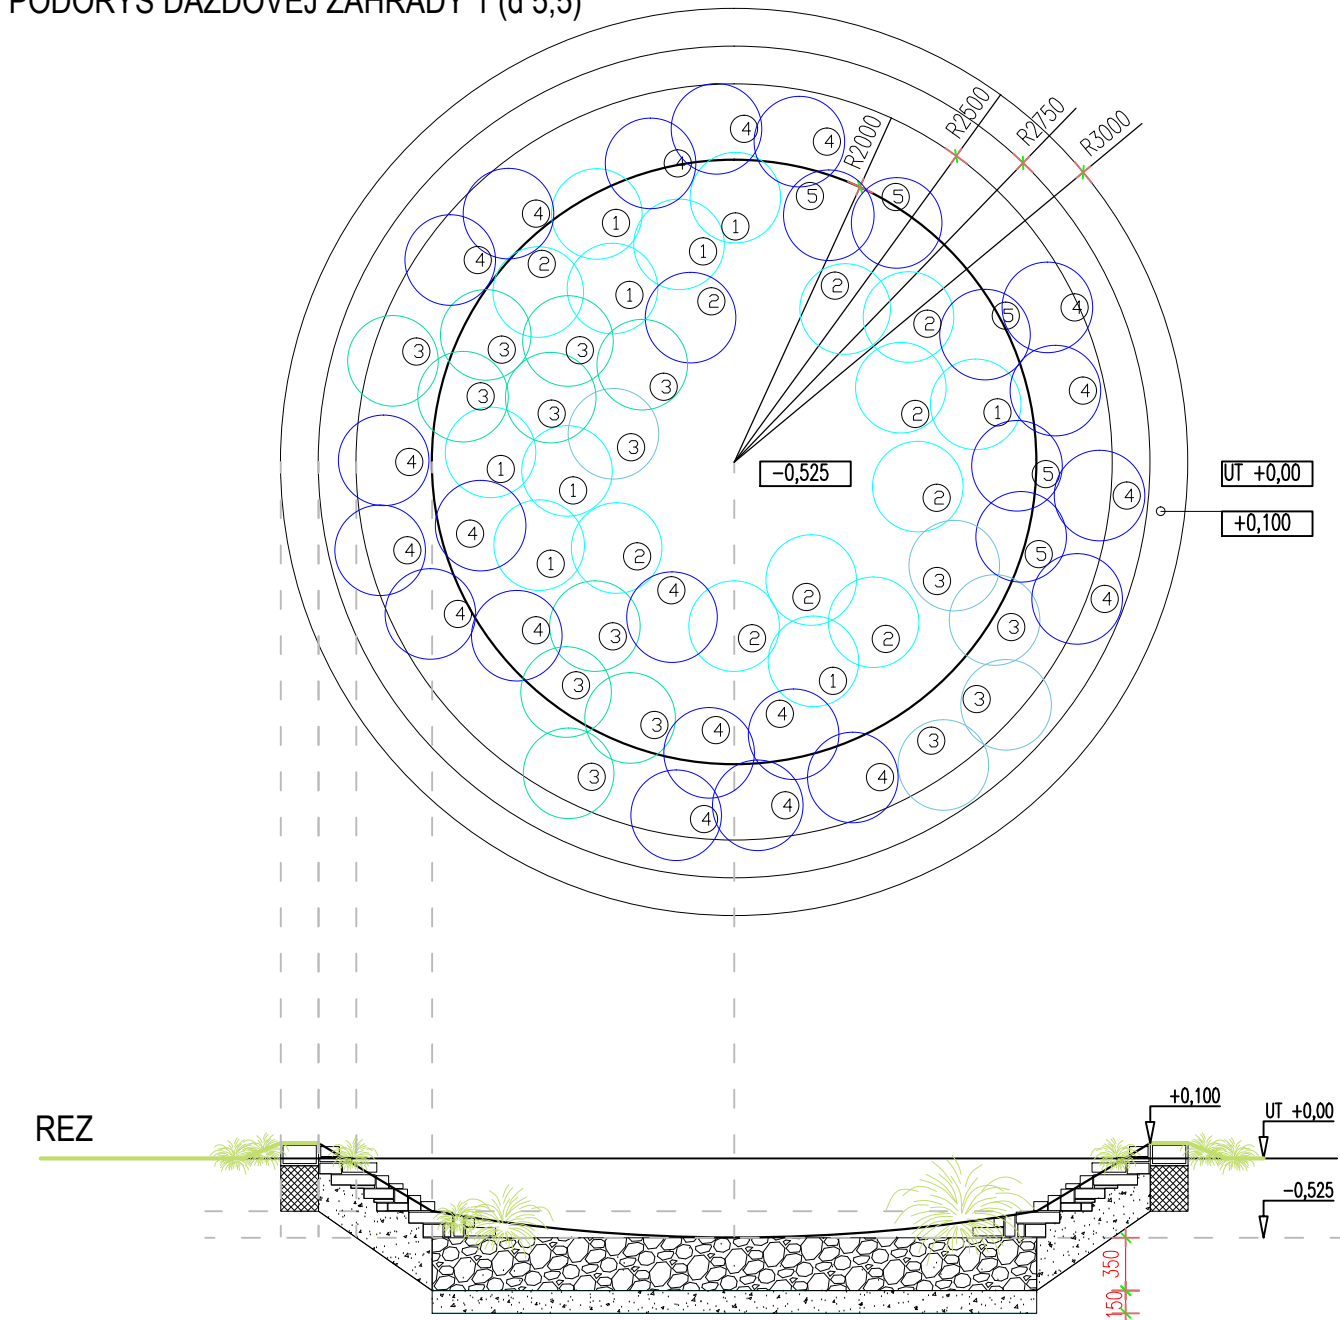

PODORYS DAŽDOVEJ ZÁHRADY 1 (d 4,5)

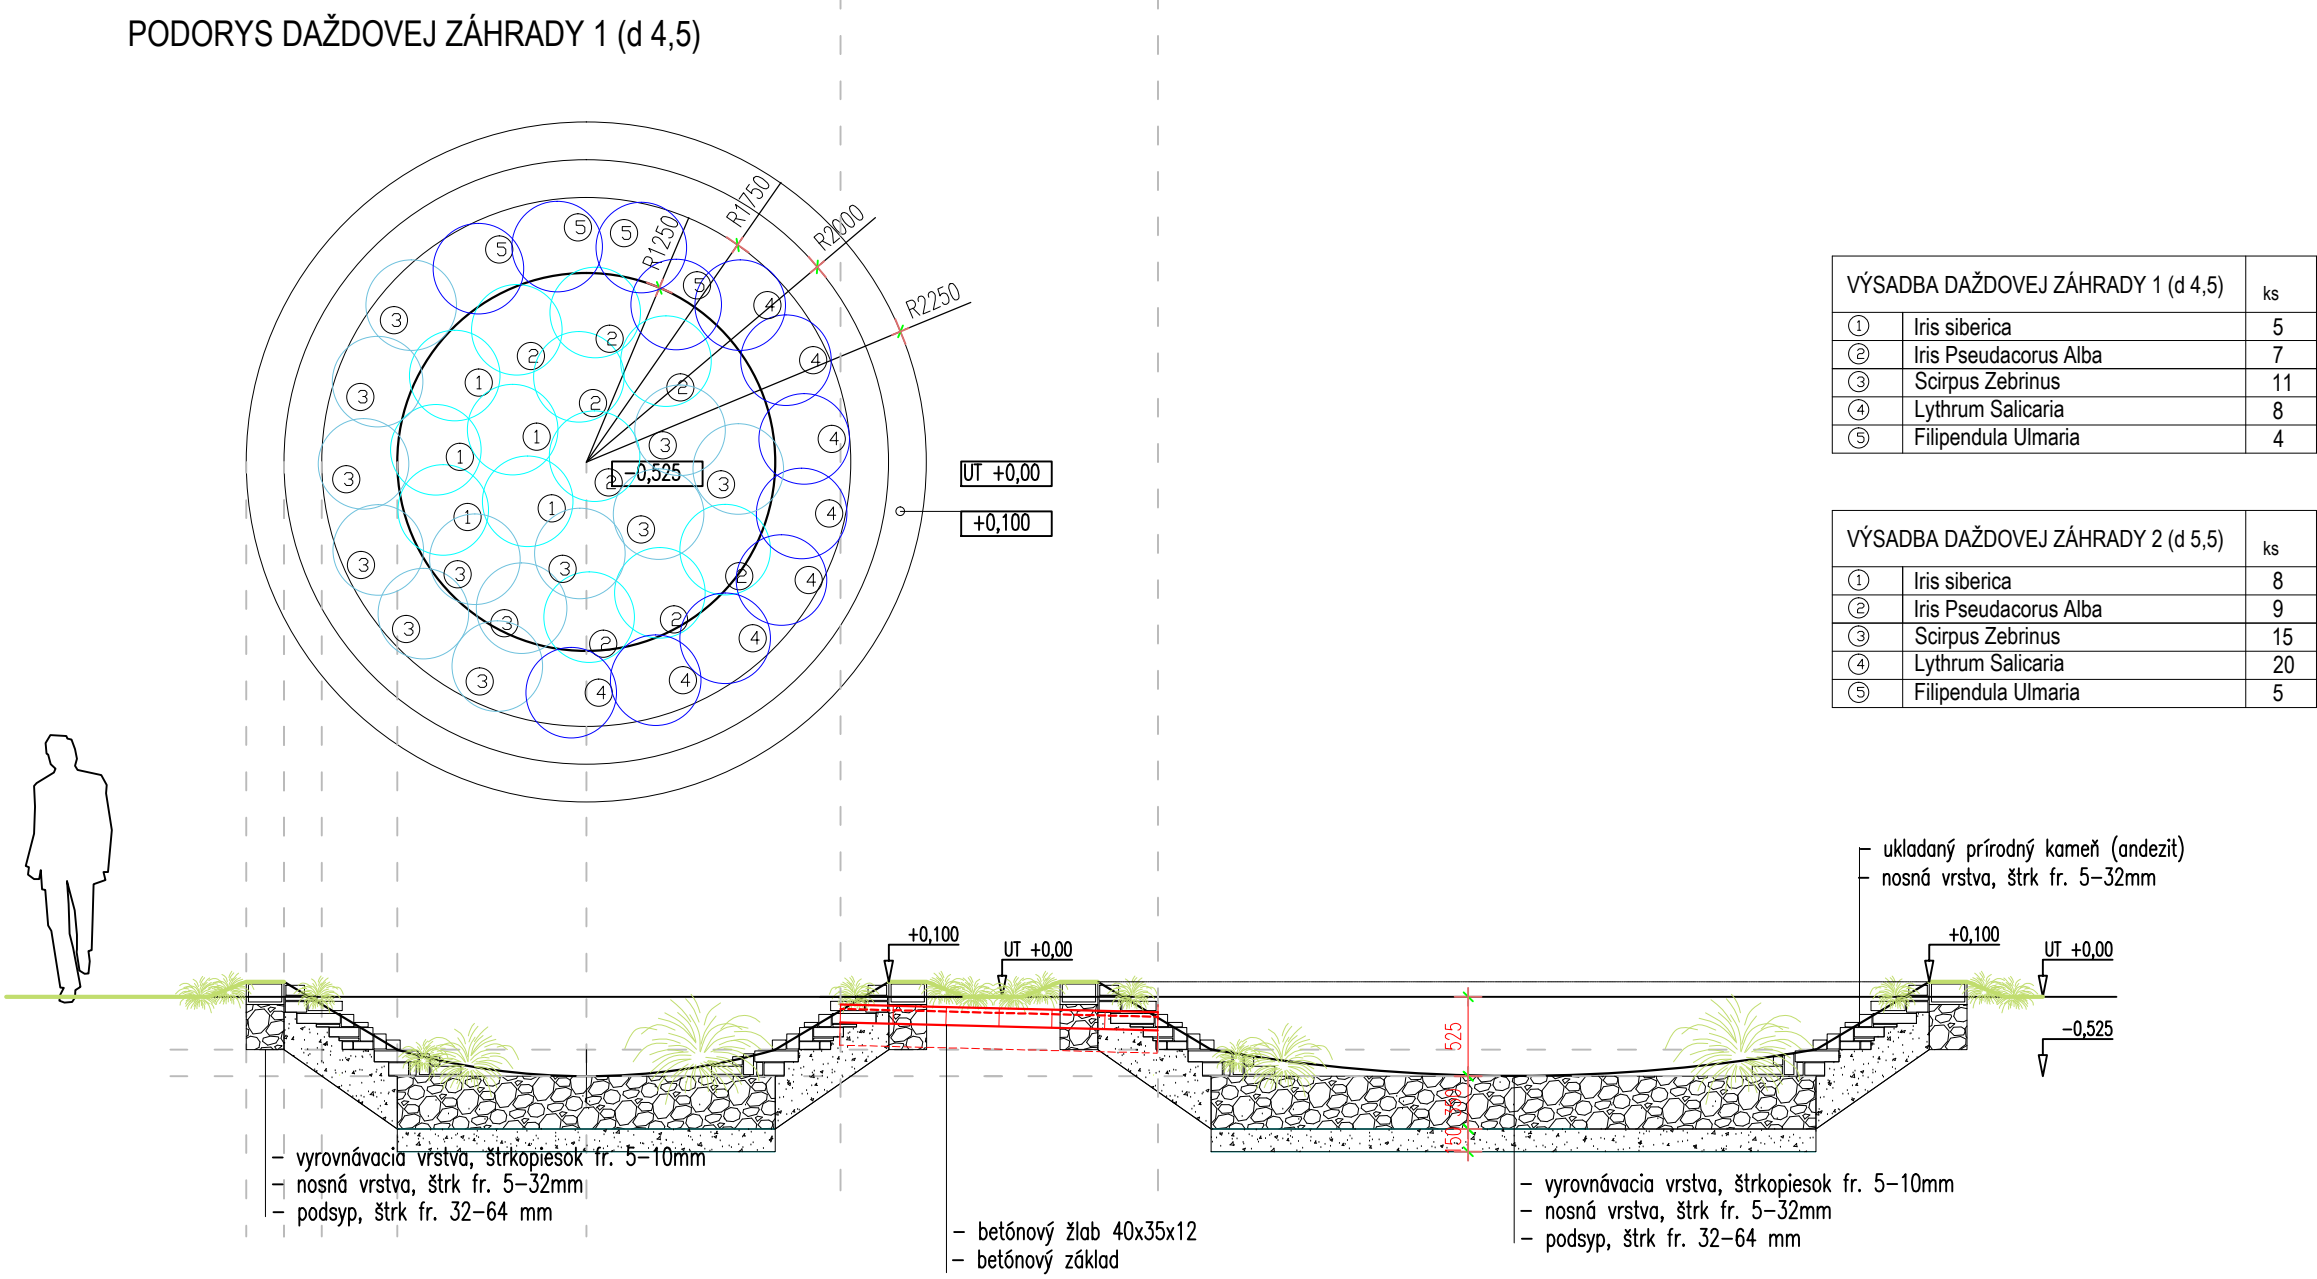

REZ DAŽDOVÝMI ZÁHRADAMI

VÝŠKOVÝ SYSTÉM : RELATÍVNY

ČÍSLO KÓPIE	ZODP. PROJEKTANT ING. BARBORA HALÁSOVÁ , KA 0056			
	AUTOR NÁVRHU ING. BARBORA HALÁSOVÁ			
	INVESTOR MESTO BREZNO, Nám. gen. M.R.Štefánika 1, Brezno			
	Miesto stavby p.č. C-KN 3382, 3383, k.ú. BREZNO			
	NÁZOV STAVBY	VODOZÁDRŽNÉ OPATRENIA V INTRAVILÁNE MESTA BREZNO VEREJNÝ PRIESTOR CENTRA MESTA		FORMÁT
			DÁTUM	05/2018
			MIERKA	1:50
OBJEKT	SO.01 RETENČNÉ PRVKY		STUPEŇ	DUR
OBSAH	DAŽDOVÉ ZÁHRADY - DETAIL		ARCHIVNE ČÍSLO	ČÍSLO VYKRESU 05