




SITUÁCIA

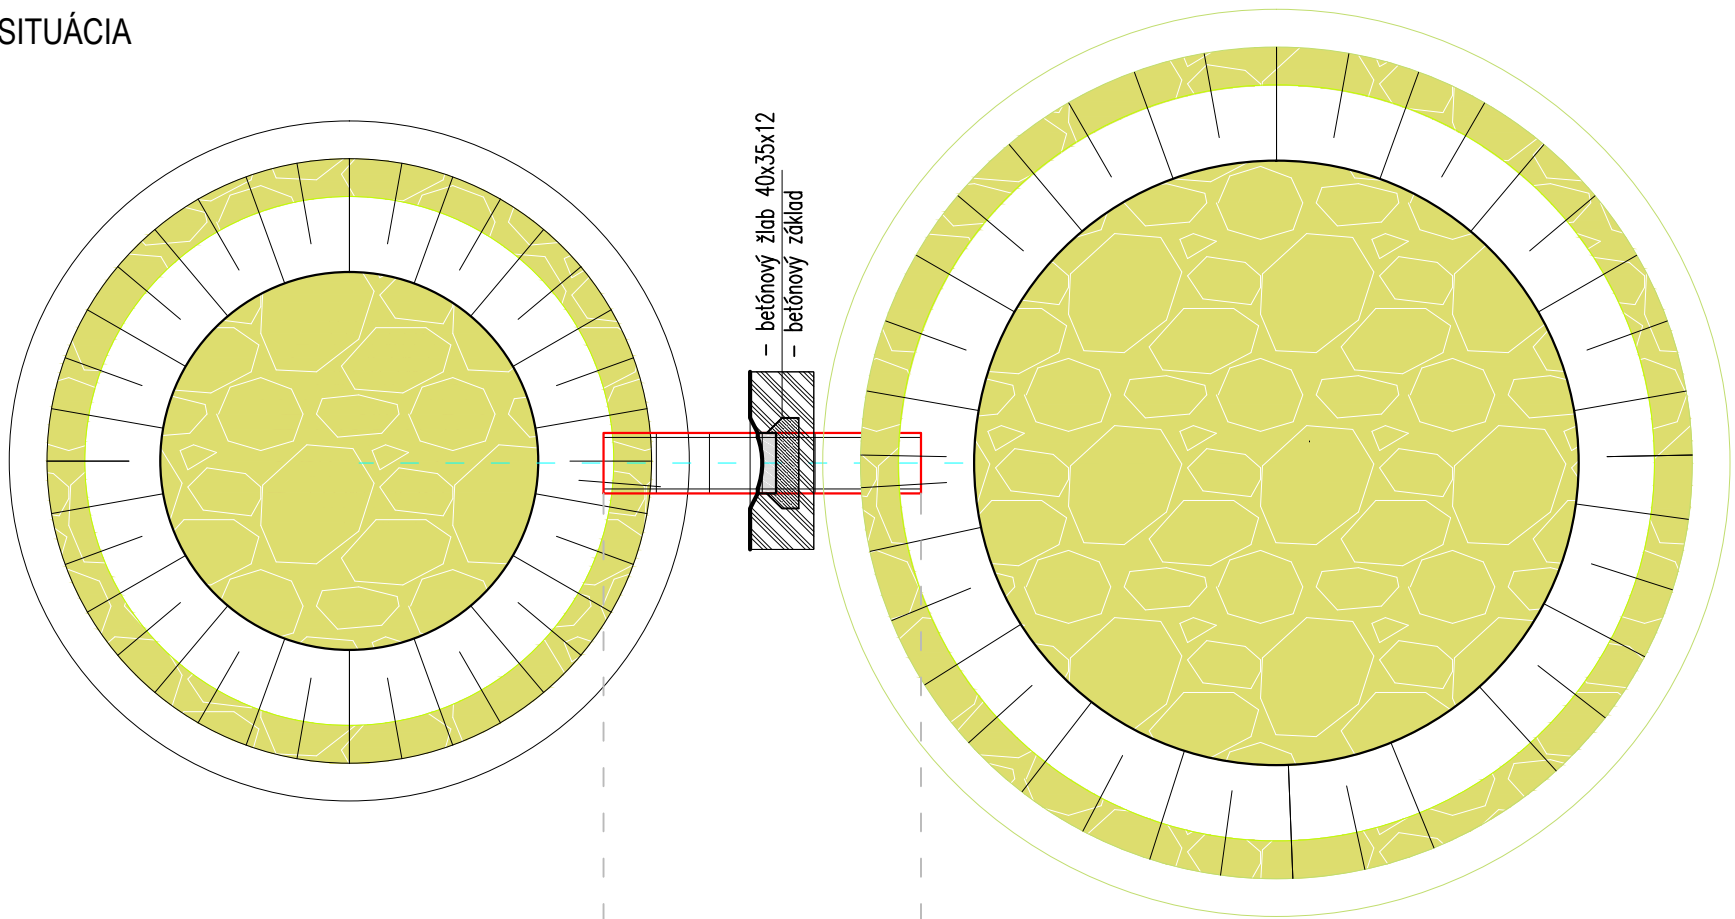

PODORYS DAŽDOVEJ ZÁHRADY 1 (d 5,5)

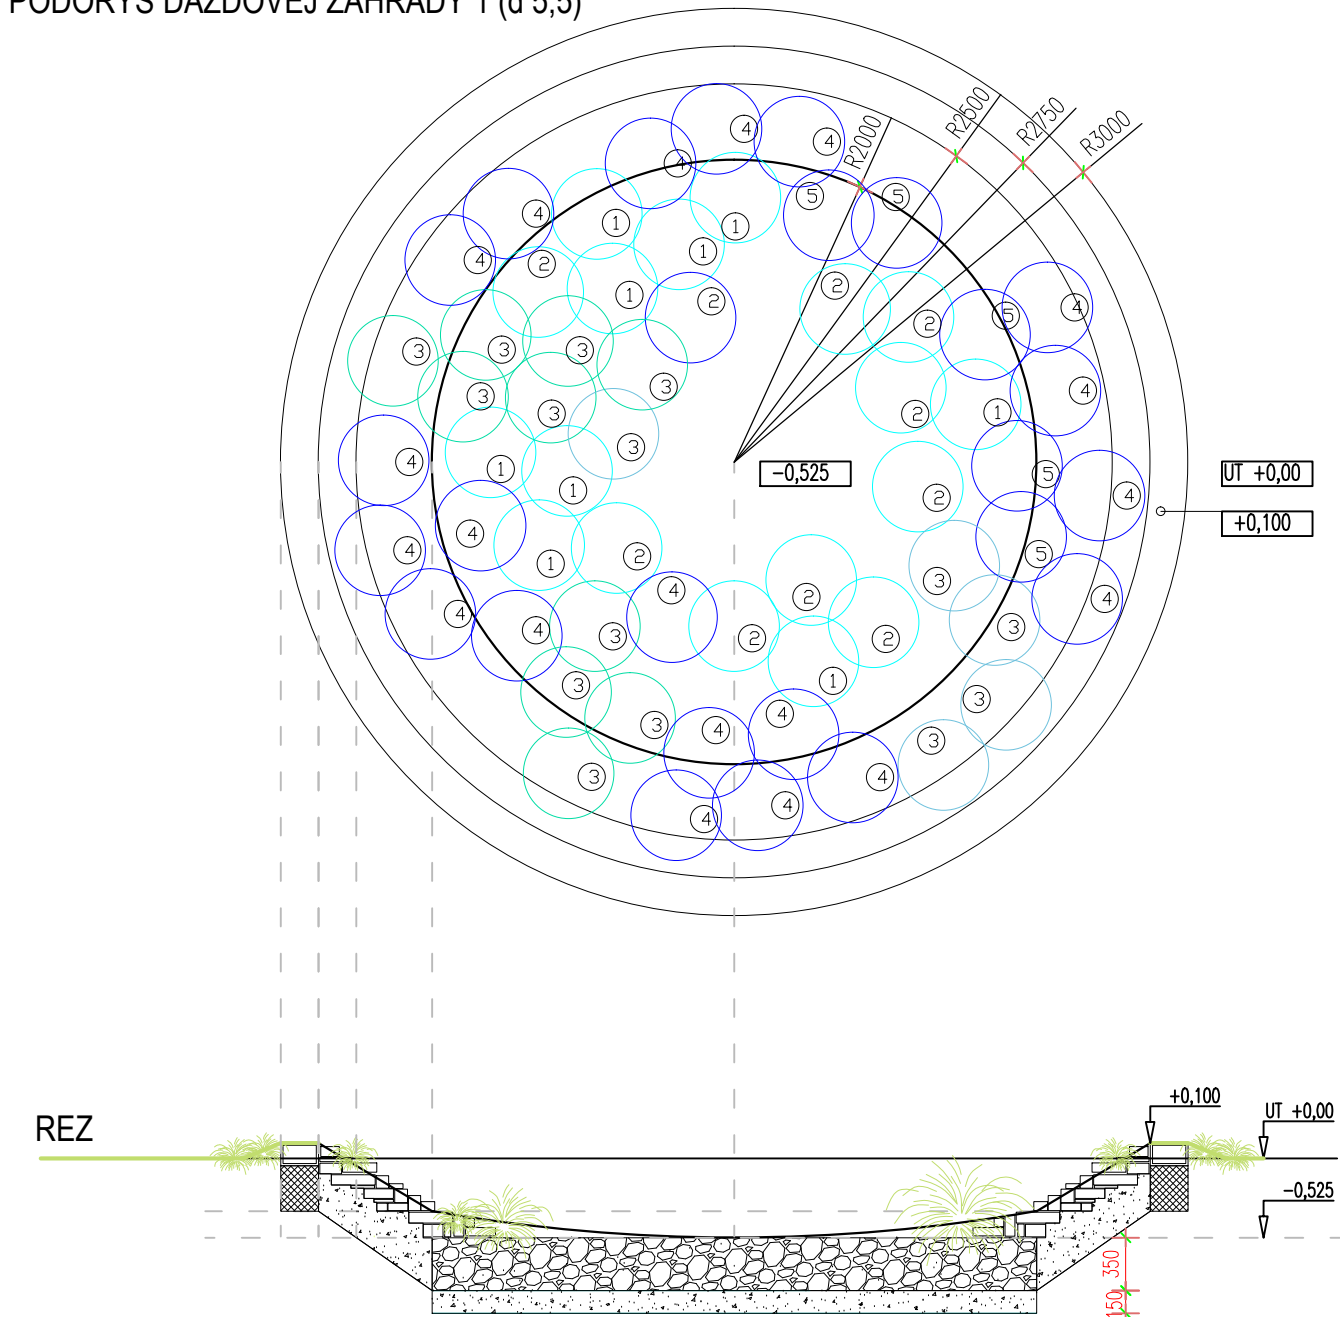


PODORYS DAŽDOVEJ ZÁHRADY 1 (d 4,5)

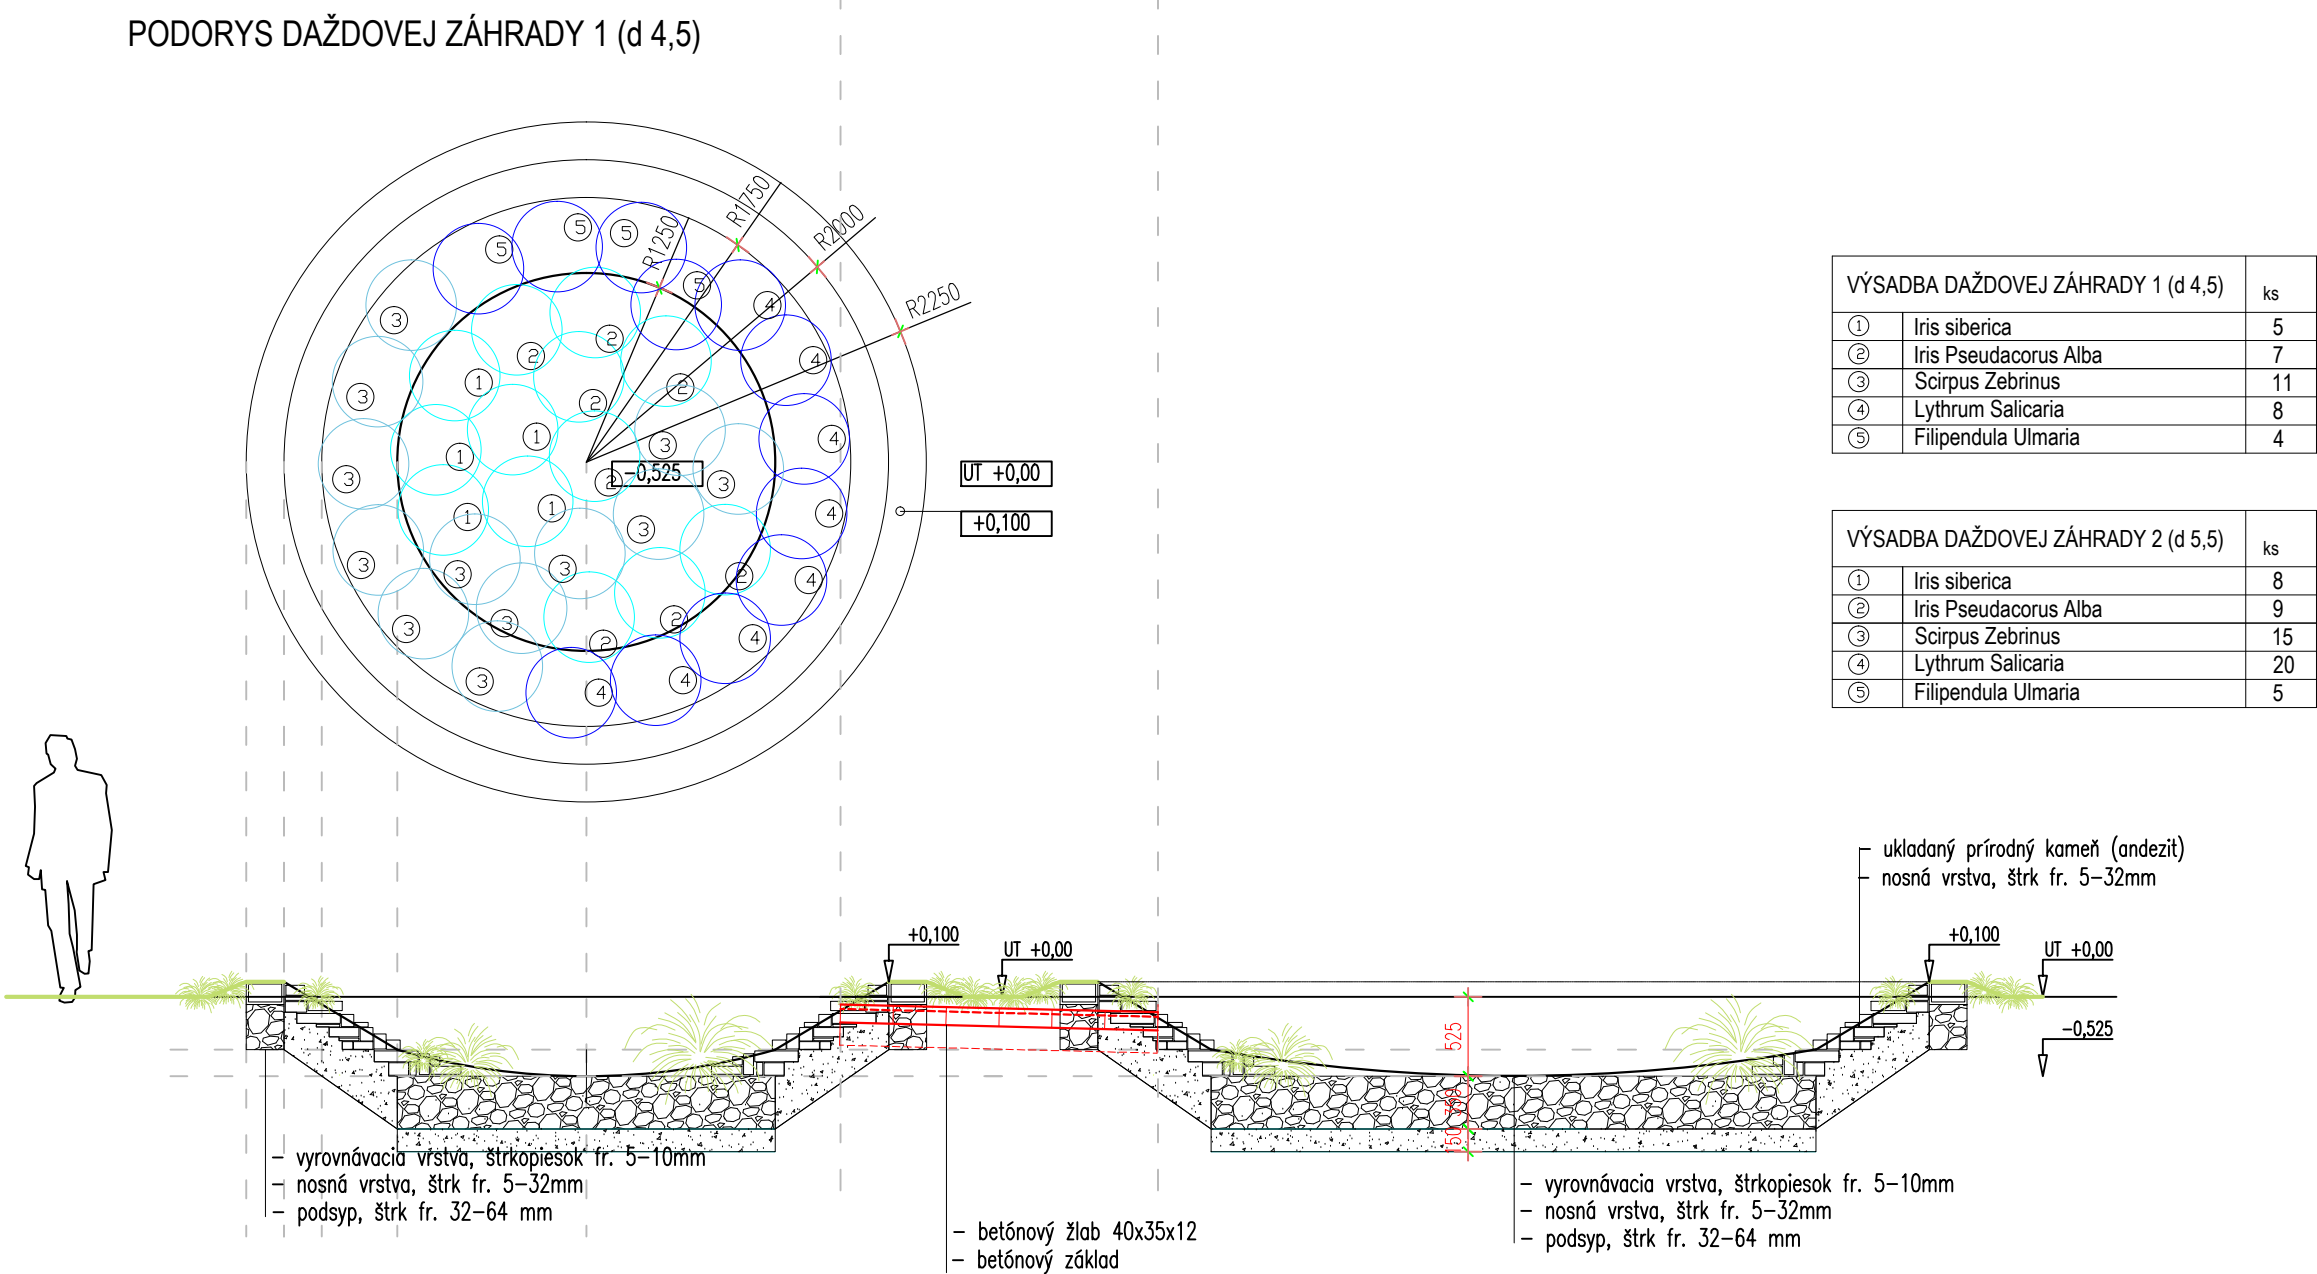

VÝSADBA DAŽDOVEJ ZÁHRADY 1 (d 4,5)			ks
①	Iris siberica		5
②	Iris Pseudacorus Alba		7
③	Scirpus Zebrinus		11
④	Lythrum Salicaria		8
⑤	Filipendula Ulmaria		4

VÝSADBA DAŽDOVEJ ZÁHRADY 2 (d 5,5)			ks
①	Iris siberica		8
②	Iris Pseudacorus Alba		9
③	Scirpus Zebrinus		15
④	Lythrum Salicaria		20
⑤	Filipendula Ulmaria		5

REZ DAŽDOVÝMI ZÁHRADAMI

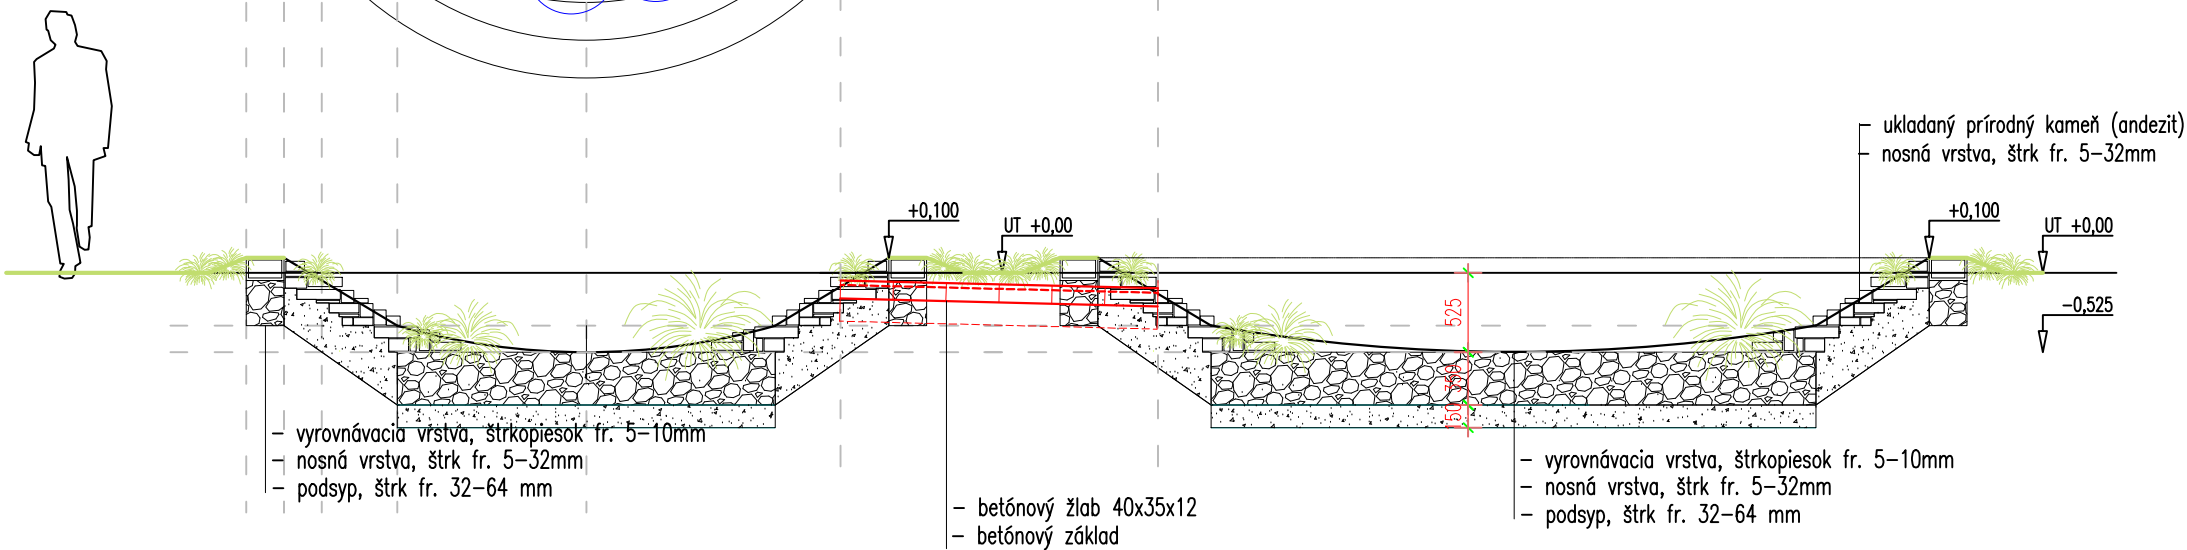

VÝŠKOVÝ SYSTÉM :		RELATÍVNY
------------------	--	-----------

ČÍSLO KÓPIE	ZODP. PROJEKTANT ING. BARBORA HALÁSOVÁ , KA 0056			
	AUTOR NÁVRHU ING. BARBORA HALÁSOVÁ			
	INVESTOR MESTO BREZNO, Nám. gen. M.R.Štefánika 1, Brezno			
	MIESTO STAVBY p.č. C-KN 3382, 3383, k.ú. BREZNO			
NÁZOV STAVBY	VODOZÁDRŽNÉ OPATRENIA V INTRAVILÁNE MESTA BREZNO VEREJNÝ PRIESTOR CENTRA MESTA		FORMÁT	4 A4
			DÁTUM	05/2018
			MIERKA	1:50
OBJEKT	SO.01 RETENČNÉ PRVKY		STUPEŇ	DUR
OBSAH	DAŽDOVÉ ZÁHRADY - DETAIL		ARCHIVNE ČÍSLO	ČÍSLO VYKRESU
				05