


REZ - VSAKOVACÍ PÁS

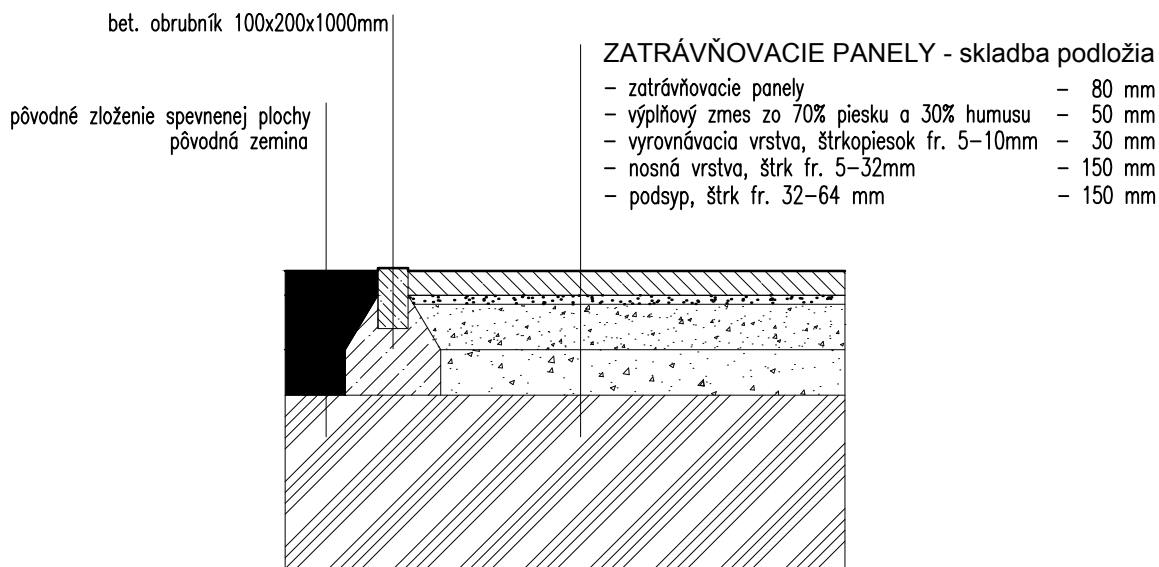

REZ - ZATRÁVNŮVACIE PANELY

| | |
|------------------|-----------|
| VÝŠKOVÝ SYSTÉM : | RELATÍVNY |
|------------------|-----------|

| | | | | | |
|----------------|-----------------------------------------------------|-----------------------------------------------------------------------------------------------|----------------|--------|-------------------------------------|
| ČÍSLO KÓPIE | ZODP. PROJEKTANT ING. BARBORA HALÁSOVÁ , KA 0056 | | | | |
| | AUTOR NÁVRHU ING. BARBORA HALÁSOVÁ | | | | VYPRACOVAL ING. BARBORA HALÁSOVÁ |
| | INVESTOR | MESTO BREZNO, Nám. gen. M.R.Štefánika 1, Brezno | | | |
| | MIESTO STAVBY | p.č. C-KN 3382, 3383, k.ú. BREZNO | | | |
| | NÁZOV STAVBY | VODOZÁDRŽNÉ OPATRENIA V INTRAVILÁNE MESTA BREZNO VEREJNÝ PRIESTOR CENTRA MESTA | | FORMÁT | A4 |
| | | | | DÁTUM | 05/2018 |
| | | | | MIERKA | 1:50 |
| | OBJEKT | | | STUPEŇ | DUR |
| | OBSAH | REZY | ARCHÍVNE ČÍSLO | | ČÍSLO VÝKRESU |
| | | | 06 | | |