


LEGENDA


STAV	NÁVRH	
		HRANICE OCHRANNÝCH PÁSIEM
		ZMIEŠANÉ ÚZEMIE MESTSKÉ
		OBYTNÉ ÚZEMIE ČISTÉ
		OBYTNÉ ÚZEMIE MESTSKÉHO TYPU
		ÚZEMIE ČISTEJ REKREÁCIE A ŠPORTU
		LÍNIOVÁ IZOLAČNÁ ZELEŇ
		VEREJNOPROSPEŠNÉ STAVBY

VEREJNOPROSPEŠNÉ STAVBY:

- Verejné komunikácie, plochy a zariadenia pre dopravu**  
1 - líniová izolačná zeleň - Kasárne, Pod nemocnicou  
2 - chodníky - Bujakovo, Tisovská cesta a Vrchdolinka (plochy a koridory)  
3 - plochy a koridory cyklistických komunikácií  
4 - zberná a obslužná komunikácia - Rohozná  
5 - chodník a vyhliadková veža  
VPS 1 - cesta I/66 v úseku obchvatu (upravená trasa)  
**Verejnoprospešná technická vybavenosť**  
Vodné hospodárstvo  
6 - prívodný vodovod - Rohozná  
7 - doplnenie a úprava trasy splaškovej kanalizačnej siete Bujakovo - Predné Halny - Zadné Halny

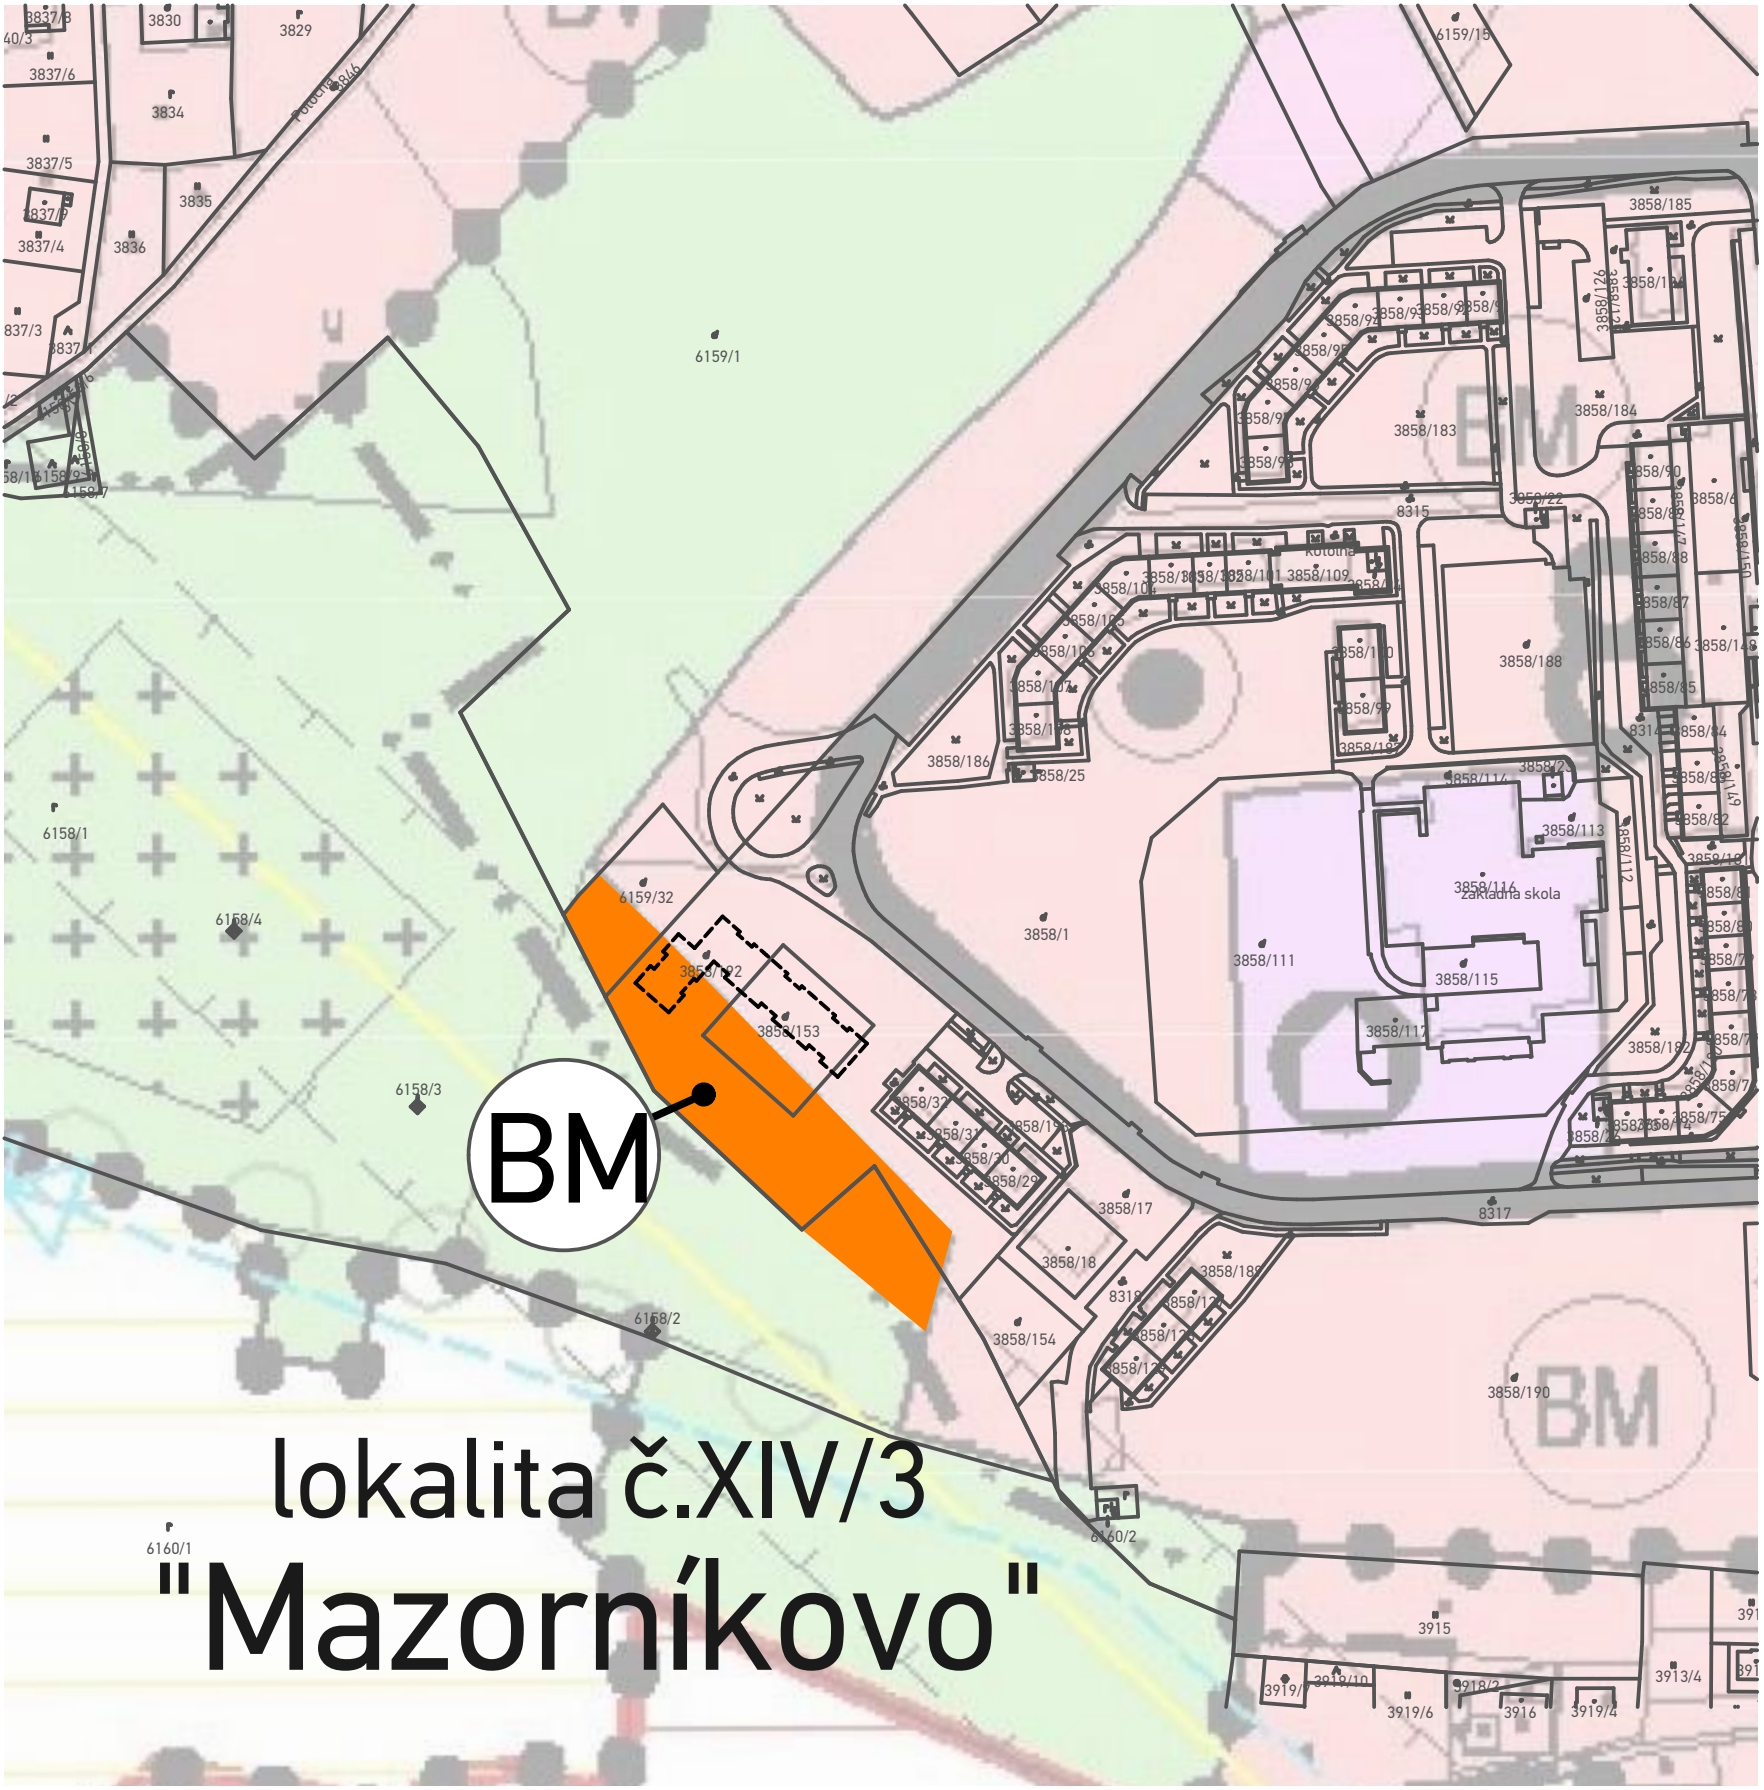

ÚZEMNÝ PLÁN MESTA BREZNO - ZMENY A DOPLNKY č.XIV

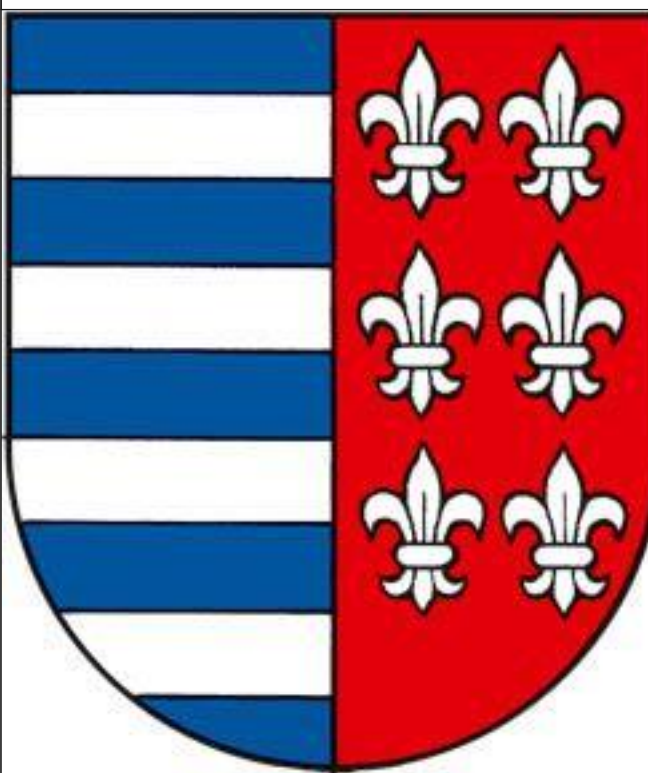

SCHVAĽOVACÍ ORGÁN: **MESTSKÉ ZASTUPITEĽSTVO BREZNO**  
ČÍSLO UZNESENIA:  
ZÁVÄZNÁ ČASŤ VYHLÁSENÁ VZN č.  
DÁTUM SCHVÁLENIA:

**JUDr.TOMÁŠ ABEL, PhD.**  
PRIMÁTOR MESTA  
BREZNO

PEČIATKA

SCHVAĽOVACIA DOLOŽKA

**atrium**


**A R C H I T E K T I**  
Mlynská 27, 040 01 Košice  
T/F: +421 55 62 315 87  
architekti@atriumstudio.sk  
[www.atriumstudio.sk](http://www.atriumstudio.sk)

NÁZOV VÝKRESU:

**PLÁN FUNKČNÉHO VYUŽITIA ÚZEMIA**

NÁZOV / ČÍSLO LOKALITY PRE ZaD č.XIV:

- LOKALITA č.XIV/1: "Kasárne"  
LOKALITA č.XIV/2: "Pod nemocnicou"  
LOKALITA č.XIV/3: "Mazorníkovo"  
LOKALITA č.XIV/4: "Mlynná dolina"

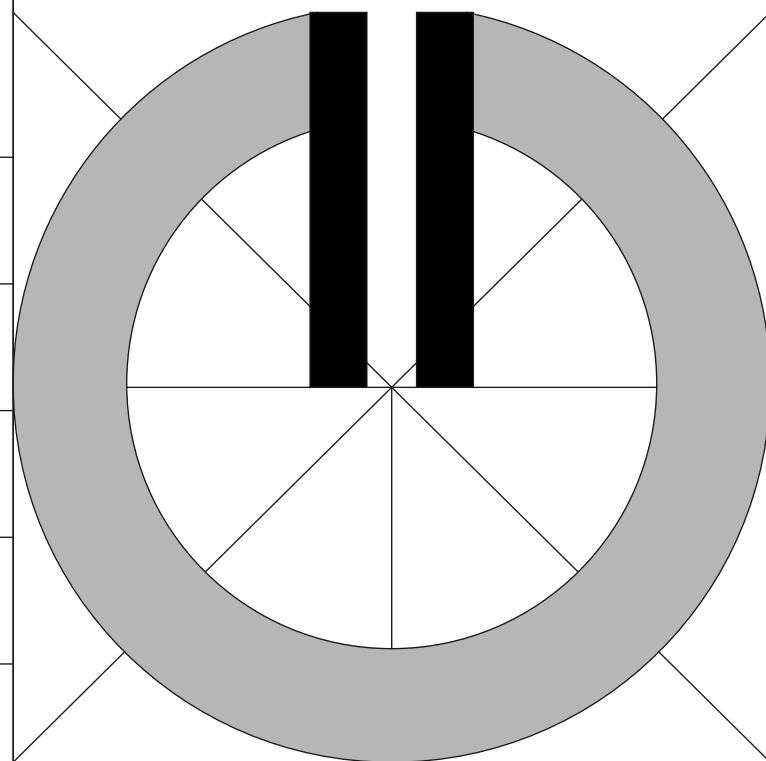

Č.v.:

**2/a**

1 : 1 0 0 0 0