



SITUÁCIA S RIEŠENÍM NÁSTUPNÉHO PRIESTORU 1:400

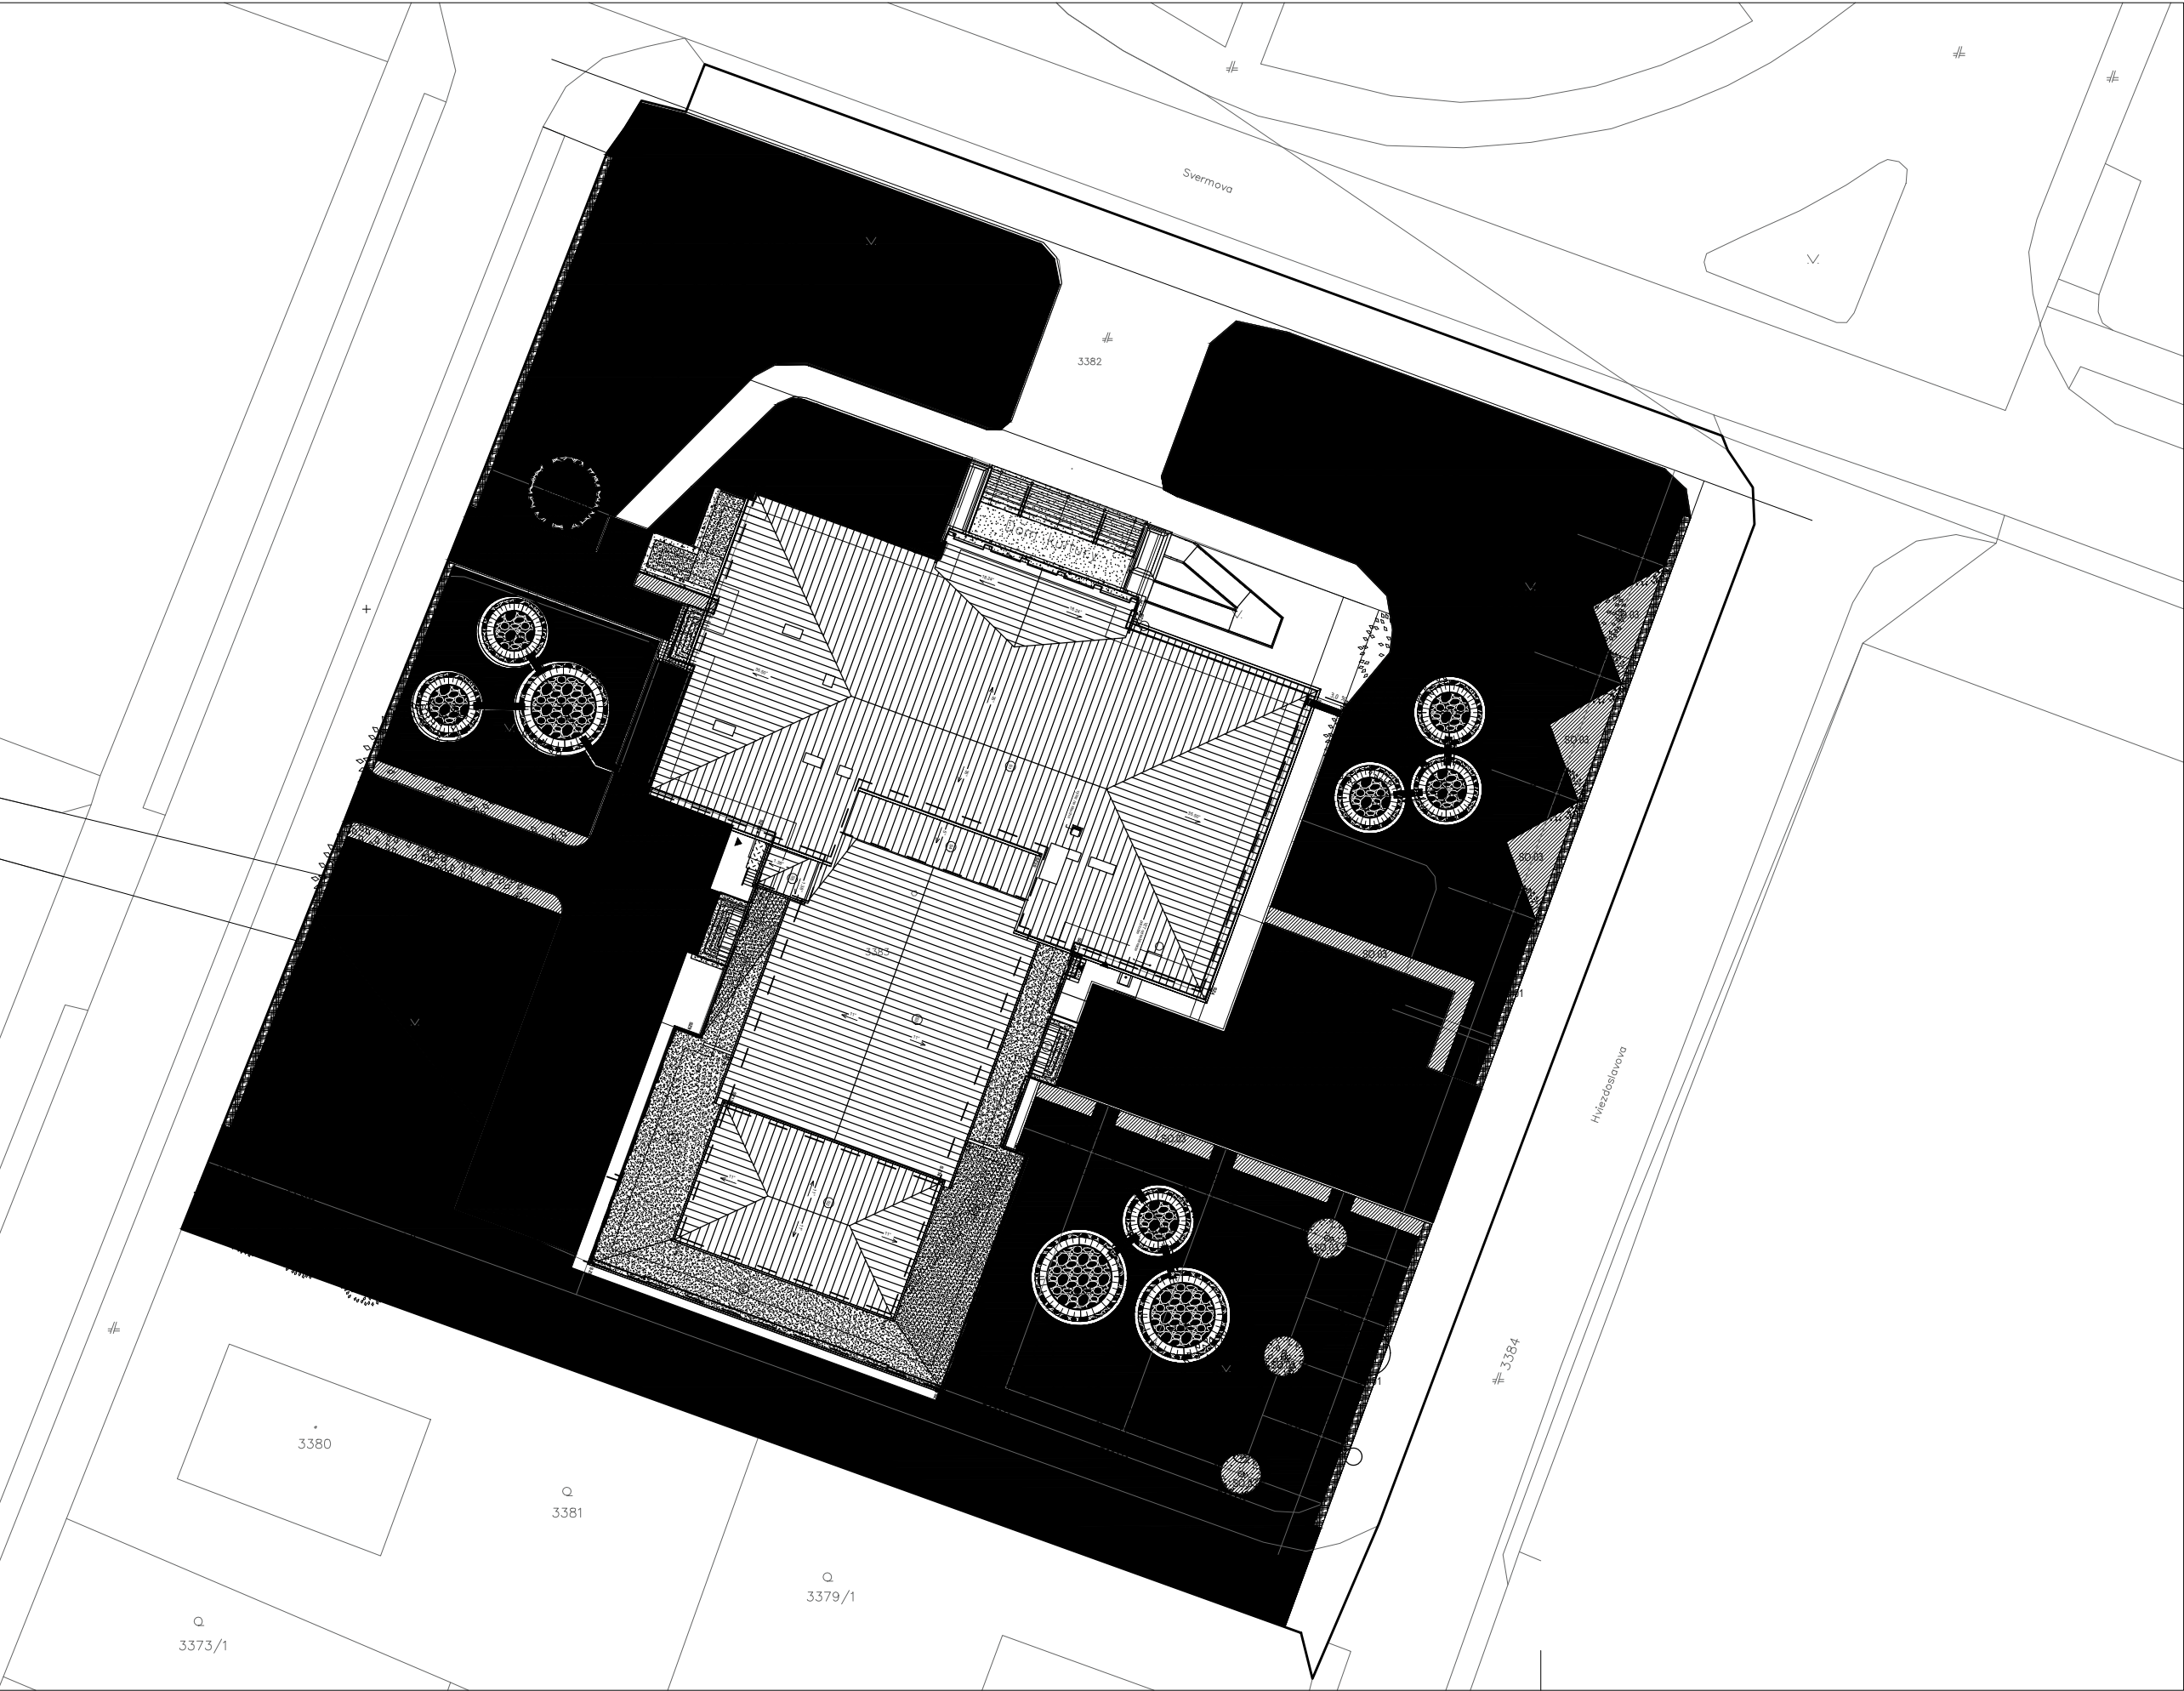

AXONOMETRIA

axonometria

VŠETKY CHARAKTERISTICKÉ PODORYSY 1:400 POTREBNÉ PRE VYSVETLENIE IDEY

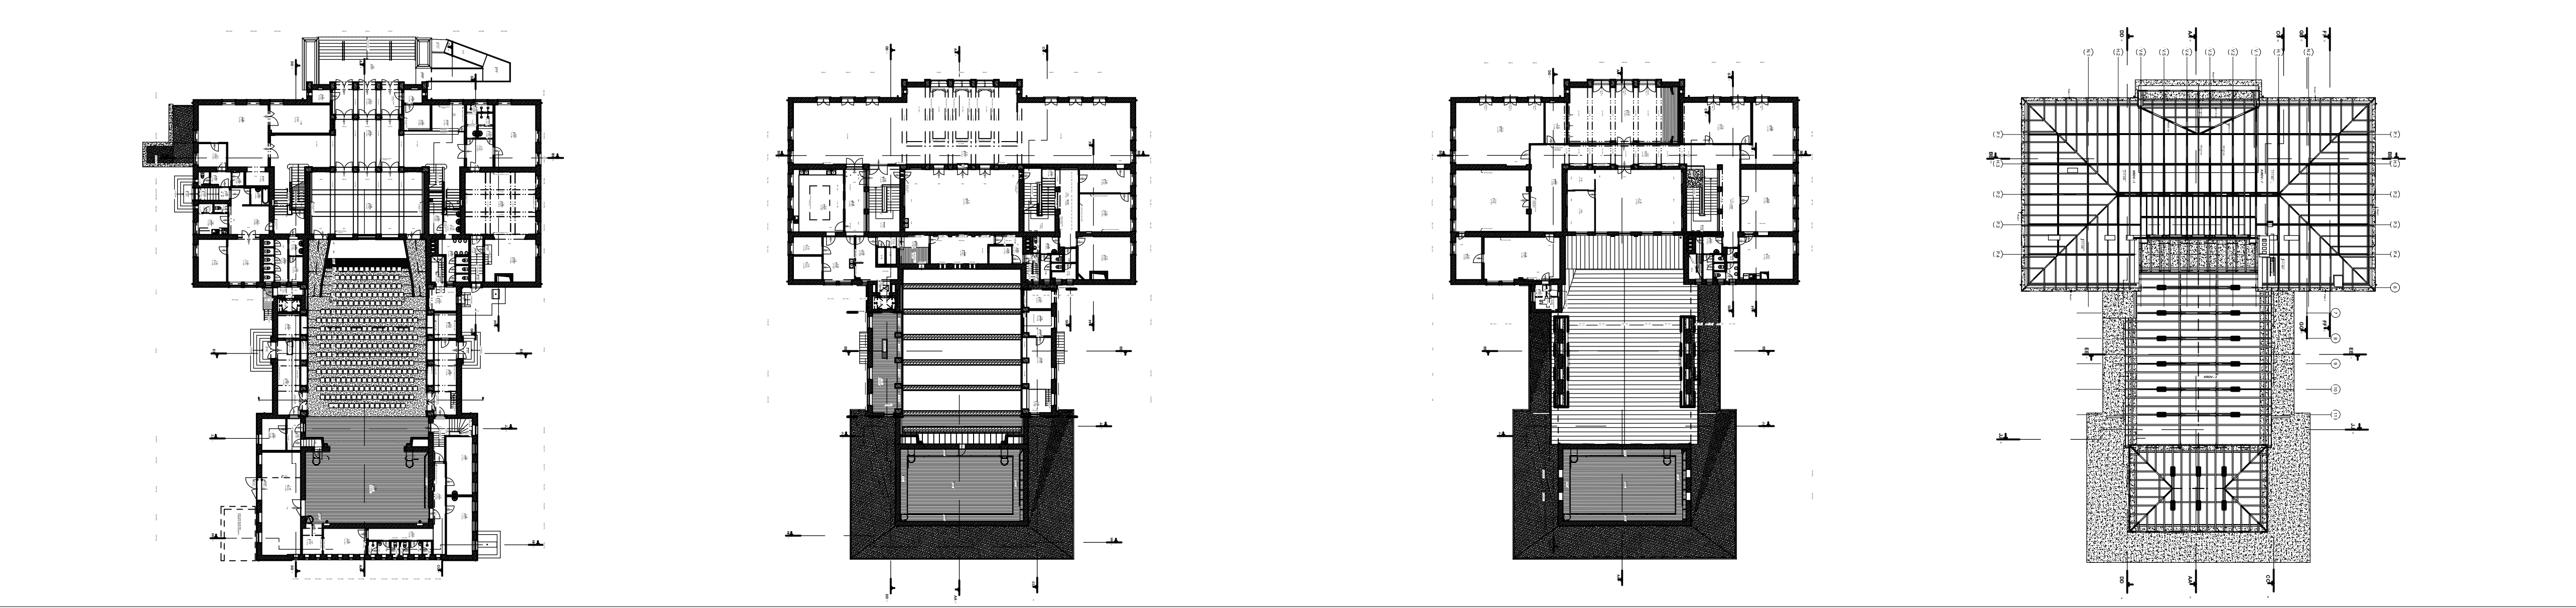

MINIMÁLNE JEDEN CHARTERISTICKÝ REZ 1:400

PREZENTÁCIA IDEOVÉHO KONCEPTU PODĽA ÚVAHY ÚČASTNÍKA



ZÁKRES DO FOTOGRAFIE



text
a
bilancie