


POZDĹŽNY PROFIL
- MK KIEPKA
M 1:1000/100

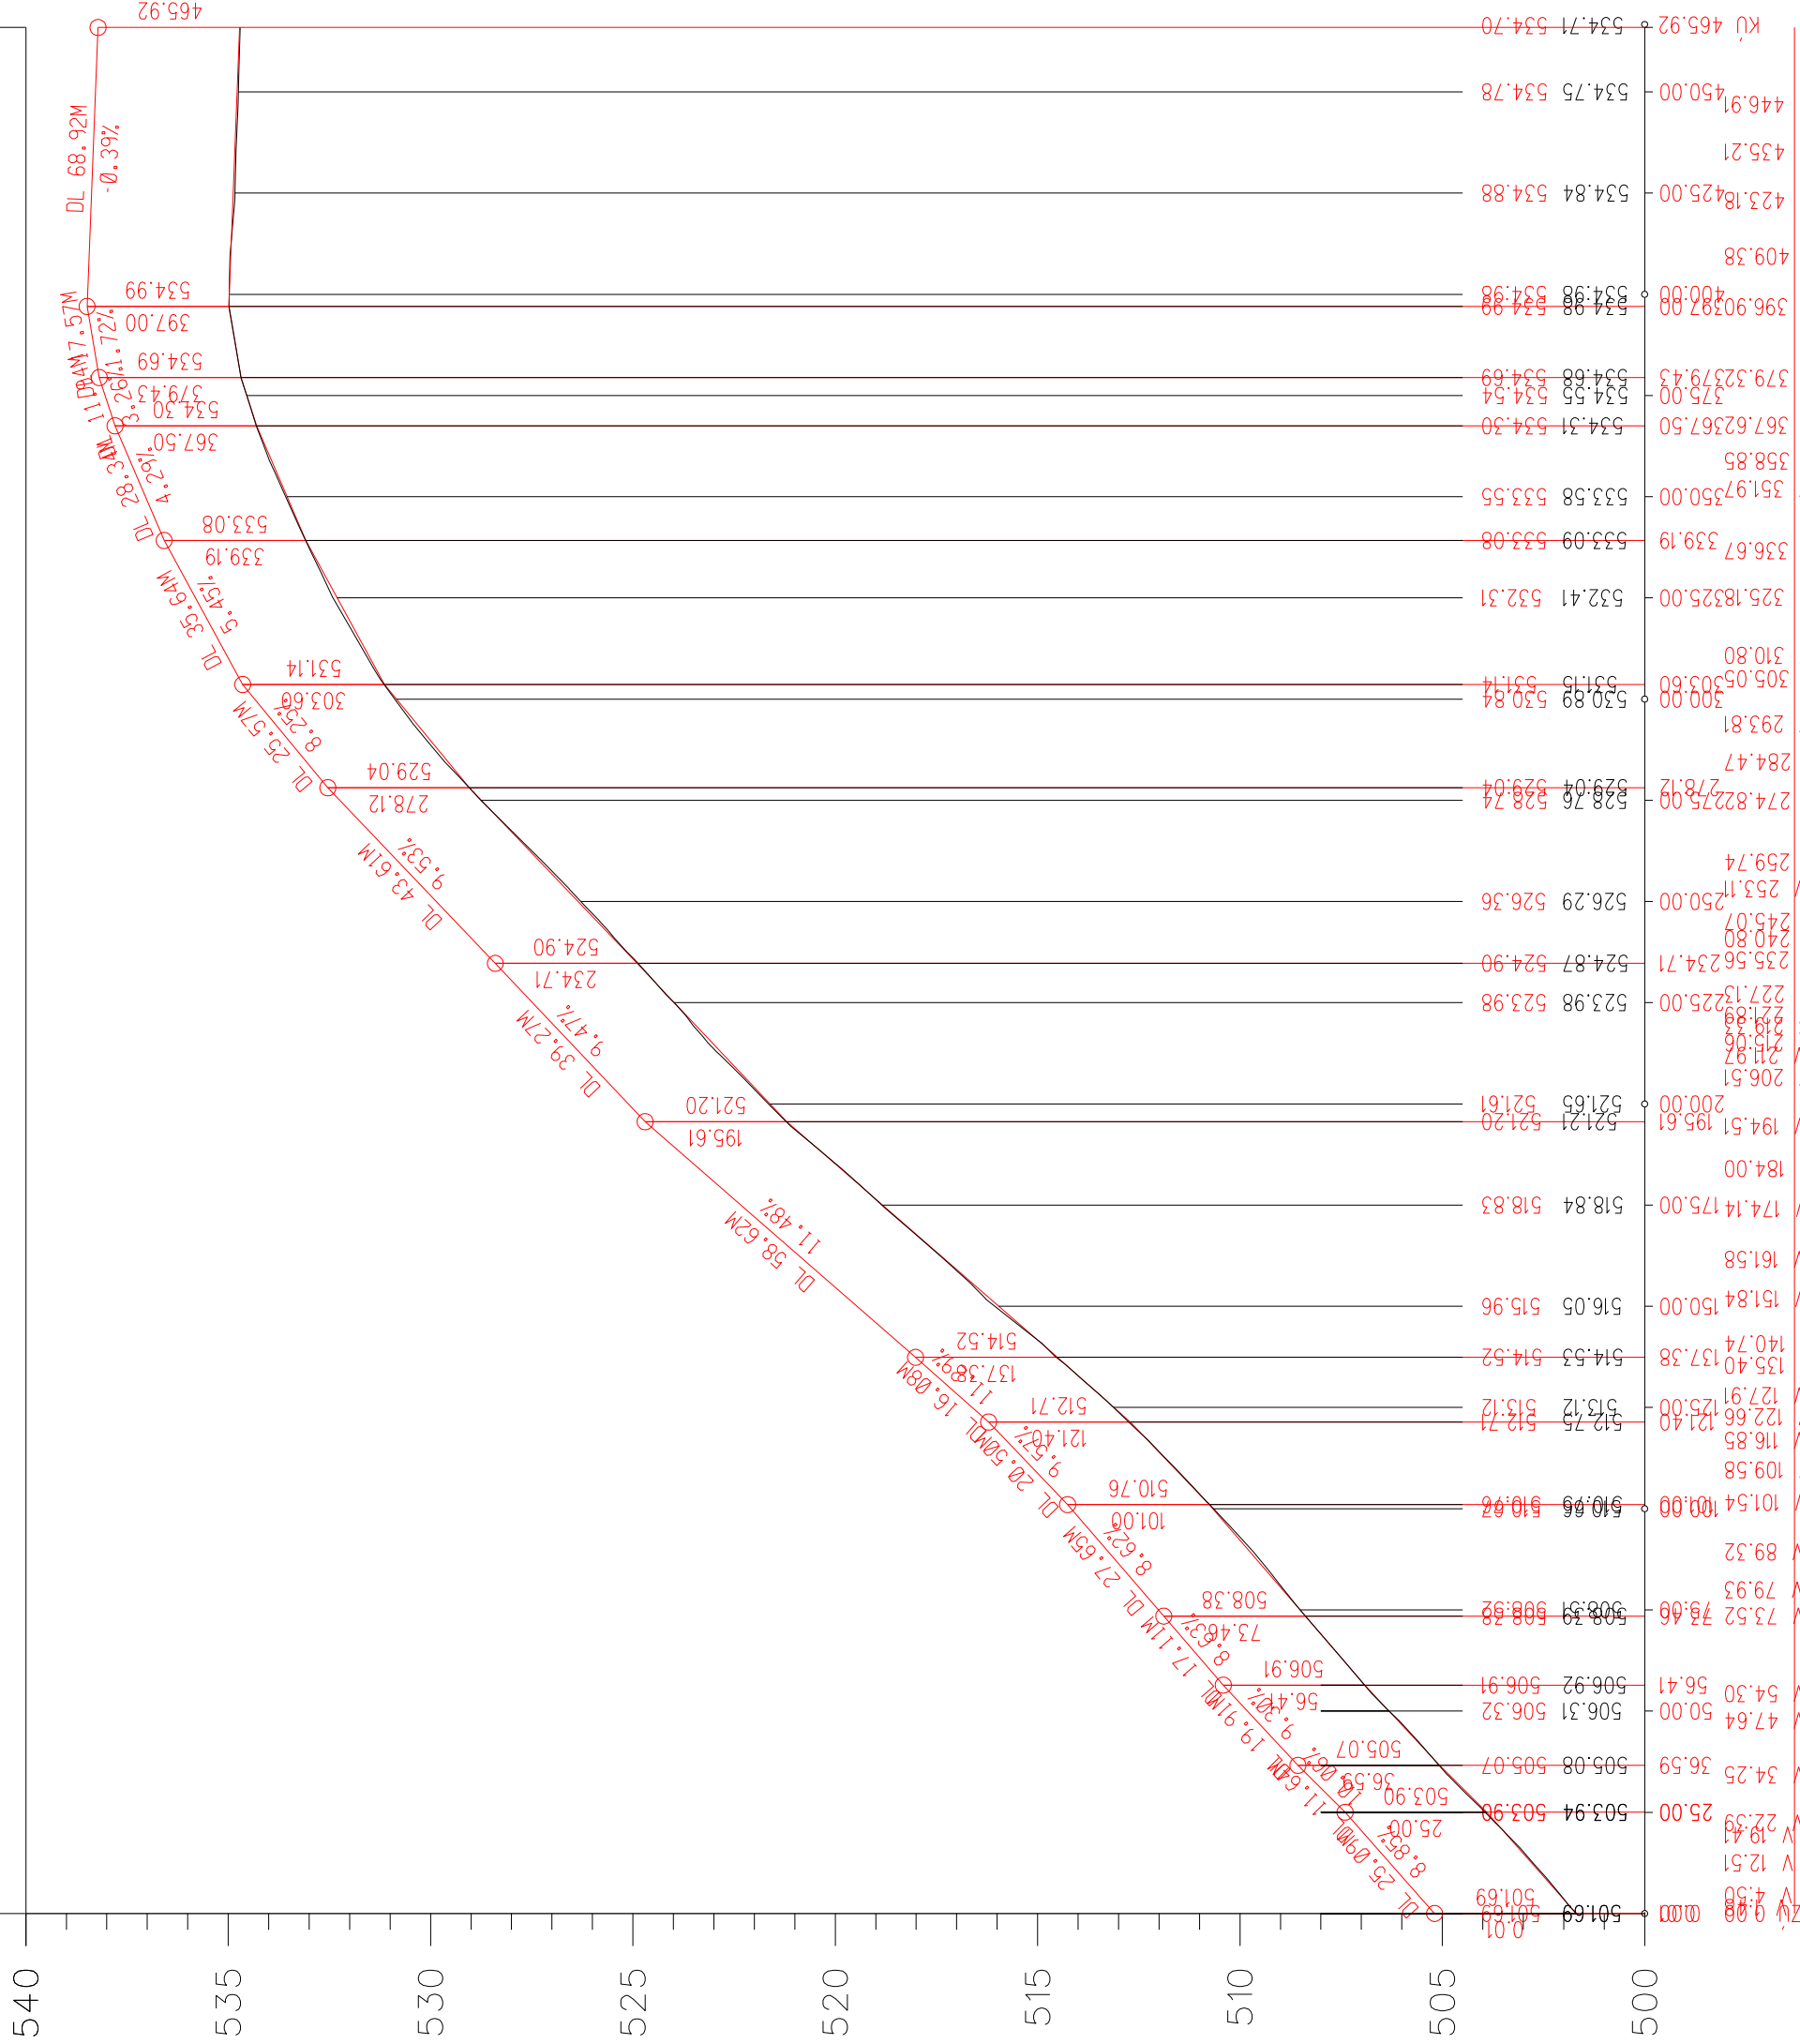

Výškový systém: BPV			
HL.PROJ.:	ZODP.PROJ.:	KRESLIL:	
Ing. Martin Uličný	Ing. Martin Uličný		
STAVEBNÍK:			
MESTO BREZNO			
AKCIA:			
CHODNÍK NA ULICI KIEPKA - BREZNO			
PROJEKT PRE STAVEBNÉ KONANIE			
ZÁKAZKA Č.:		98/17	MIERKA: 1:2000/200
DÁTUM:		12/2017	POČET A4: 3
OBSAH:		ČÍSLO PRÍLOHY	ČÍSLO KÓPIE
POZDĹŽNY PROFIL - MK KIEPKA		6.	



endis s r o.
Rafnícka 486/43
031 05 Liptovský Mikuláš
maros.ulichny@gmail.com tel: 0918121904