


BREZNO


ÚZEMNÝ PLÁN MESTA

LEGENDA

STAV	NÁVRH	VÝHLAD	
			HRANICA ZASTAVANÉHO ÚZEMIA K 1.1.1990
			HRANICA NAVRHOVANEJ ZASTAVANOSTI ÚZEMIA PODLA § 139a) ods. 8 STAVEBNÉHO ZÁKONA
			HRANICA OCHRANNÝCH PÁSIEŤ
			PRIESTOROVÝ-FUNKČNÝ CELOK
			PRIESTOROVÝ-FUNKČNÁ ČASŤ
			SEGMENT KRAJINY 5 ROZPTÝLTÝM LAZNÍCKYM OSÍDLENÍM
			HRANICA ZOSKUPENIA ROZPTÝLENÉHO LAZNÍCKEHO OSÍDLENIA V RÁMCI SEGMENTU KRAJINY STABILIZOVANÉ / NÁVRH NA DOPLNENIE LAZNÍCKEHO OSÍDLENIA
PAMIAŤOVÝ FOND			
			NÁRODNÉ KULTÚRNE PAMIATKY
			HRANICA PAMIATKOVEJ ZÓNY
			NEHUITEĽNOSTI VYTIPOVÁNE NA VÝHLASENIE ZA NKP
			OCHRANENIE PLOCH URČENÝCH ZÁSADAMI OCHRANY PAMIATKOVEJ ZÓNY NA REVITALIZÁČIU (BEZVÝNÉ A REVITALIZAČNÉ PLOCHY)
OCHRANA PRÍRODY - PRÍRODNÉ ÚZEMIE CHRÁNENÉ			
			VEĽKOPLOŠNÉ CHRÁNENÉ ÚZEMIE - OCHRANNE PÁSMO NÁRODNÉHO PARKU NÍZKE TATRY
			EURÓPSKA SÚSTAVA CHRÁNENÝCH ÚZEMÍ NATURA 2000
			GNÚSES - BIKORIDOR HYDRICKO-TERESTRIČNÝ NADREGIONÁLNEHO VÝZNAMU
			EKOLOGICKÝ VÝZNAMNÝ PRVKY /ZODNAM UVEDENÝ V ROHU VÝKRESU/
			TYPY BIOTOPOV IDENTIFIKOVANÉ MAPOVANÍM
FUNKČNÉ VYUŽITIE ÚZEMIA			
BYVANIE			
BD			PLOCHY BYŤANIA V BYTOVÝCH DOMOCH
RDm			PLOCHY BYŤANIA V RODINNÝCH DOMOCH - MESTSKÉ -VIDIECKE V ČASTI VRCHDOLINKA, PODKORÉŇOVÁ, BLUJAKOVA A ROZDOŽNÁ
Y			PLOCHY NEZASTAVITEĽNÉ - OCHRANA EXPONOVANÝCH ZÓN KRAJINY
			PLOCHY NEZASTAVITEĽNÉ - OCHRANA PAMIATKOVEJ ZÓNY, PLOCHY VEREJNEJ ZELENE
			PLOCHY NEZASTAVITEĽNÉ - OCHRANA PLÁNOVANÝCH INVESTÍCIÍ
OBYČIAŇSKA VYBAVENOSŤ			
OvN			PLOCHY NEKOMERČNÉHO OBYČIAŇSKÉHO VYBAVENIA / PLOCHY KOMERČNÉHO OBYČIAŇSKÉHO VYBAVENIA
OvK			
C			ZMIEŠANÉ PLOCHY MESTSKÉHO TYPU S PREVAHOU OBYČIAŇSKÉHO VYBAVENIA (CENTRUM MESTA)
RD.OV			ZMIEŠANÉ PLOCHY BYŤANIA V RODINNÝCH DOMOCH A OBYČIAŇSKÉHO VYBAVENIA
BD.OV			ZMIEŠANÉ PLOCHY BYŤANIA V BYTOVÝCH DOMOCH A OBYČIAŇSKÉHO VYBAVENIA
Pr.OV			ZMIEŠANÉ PLOCHY PRÍEMYSELNEJ VÝROBY, SKLADOV, VÝROBNÝCH SLUŽIEB A OBYČIAŇSKÉHO VYBAVENIA
P.LO			ZMIEŠANÉ PLOCHY DROBNÉHO POĽNOHOSPODÁRSKEJ VÝROBY, BYŤANIA V RODINNÝCH DOMOCH - ROZPTÝLENÉ LAZNÍCKE OSÍDLENIE
CR.RD			ZMIEŠANÉ PLOCHY CESTOVNÉHO RUCHU A TURIZMU A BYŤANIA V RODINNÝCH DOMOCH
HD.CR			ZMIEŠANÉ PLOCHY HOSPODÁRSKYCH DVOROV POĽNOHOSPODÁRSKEJ A LESNEJ VÝROBY A CESTOVNÉHO RUCHU A TURIZMU
Za			ZMIEŠANÉ PLOCHY PODNIKATEĽSKÝCH AKTIVÍT
ŠPORT, REKREÁCIA, TURIZMUS A CESTOVNÝ RUCH			
			HRANICA REKREAČNÉHO PRIESTORU HRANICA REKREAČNEJ LOKALITY
CR.T			PLOCHY CESTOVNÉHO RUCHU A TURIZMU
RŠ			PLOCHY REKREÁCIE A ŠPORTU
ZO			PLOCHY ZÁHRADKÁRSKÝCH OSÁD
Z			ZVERNICA (OBRBA)
ZELEŇ			
VZ			PLOCHY PARKOV, VEREJNEJ ZELENE A SADOV
IZ			PLOCHY A LÍNIE ISOLAČNEJ ZELENE
CM			PLOCHY CINTORÍNŮV - ŠPECIÁLNA ZELEŇ
KZ			KRAJINNÁ ZELEŇ
LS			LESOPARK
			PLOCHY LESOV A ICH OCHRANNE PÁSMO 50 m
			PLOCHY LESOV OCHRANENÝCH A OSOBNÉHO URČENIA
			PRIRODNÉ ÚZEMIE S DOMINUJÚCOU POĽNOHOSPODÁRSKOU VÝROBOU - PLOCHY TRVALÝCH PORASTOV
			PRIRODNÉ ÚZEMIE S DOMINUJÚCOU POĽNOHOSPODÁRSKOU VÝROBOU - PLOCHY ORNÉ PÔDY
			PRIRODNÉ ÚZEMIE S DOMINUJÚCOU POĽNOHOSPODÁRSKOU VÝROBOU - PLOCHY MIEŠANEJ ZELENE
VÝROBA, ŤAŽBA A ENERGETIKA			
HD			PLOCHY HOSPODÁRSKYCH DVOROV POĽNOHOSPODÁRSKEJ A LESNEJ VÝROBY
Pr			PLOCHY PRÍEMYSELNEJ VÝROBY, SKLADOV A VÝROBNÝCH SLUŽIEB
TECHNICKÉ VYBAVENIE			
TI			PLOCHY AREÁLOV TECHNICKÉHO VYBAVENIA
OH			PLOCHA ODPAĎOVÉHO HOSPODÁRSTVA, ZBERNÉHO DVORA A KOMPOSTARNE
OSTATNÁ PLOCHA			
			OZNAČENIE PLOCH BEZ KONKRETNÝCH UMÍSTENIA NADEZNÝCH STAVIEB A BUDOV V OCHRANOM PÁSME CIEŤ A ŽELEZNÝCH TRATÍ
DOPRAVA			
D			PLOCHY DOPRAVNÉHO VYBAVENIA
PA			VÝZNAMNÉ PLOCHY PARKOVÍSK / PARKOVIA NA TERÉNE
PA			VÝZNAMNÉ PLOCHY PARKOVÍSK / PODZEMNÉ PARKOVIA
			ZBERNÉ CESTY, CESTY I., II. A III. TRIEDY REKONŠTRUKČIA CESTY III. TRIEDY
			HLAVNÉ OBLUŽNÉ CESTY
			AUTOBUSOVÁ STANICA
			ZASTÁVKY HROMADNEJ AUTOBUSOVEJ DOPRAVY
			ŽELEZNIČNÁ TRATĽ
			ŽELEZNIČNÁ STANICA / ZASTÁVKA
			SEDAČKOVÁ LANOVÁ DRÁHA / LYŽIARSKÝ VLEK
			PLOCHA PRE VRTULNÍKY ZÁCHRANNEJ ZDRAVOTNEJ SLUŽBY
			HLAVNÉ PÉŠIE ŤAHY A PRIESTRANSTVIA / CYKLISTICKÉ PÁSY A TRASY / SPOLUŠNÉ CYKLISTICKÉ A HLAVNÉ PÉŠIE ŤAHY
			TURISTICKÉ TRASY
			VÝHLADKY / VÝHLADKOVÁ VEŽA
			DOMINANTY
X			FUNKČNÉ PLOCHY A LÍNIE URČENÉ NA PLOŠNÚ ASANÁCIU
VODNÉ TOKY			
V			VODNÉ TOKY A PLOCHY, VODNÉ NÁDRŽE
PI			POLDRE
HYDROMELIORAČNÉ ZARIADENIA			
			ODVODŇOVACÍ KANÁL / UPRAVOVANÝ TOK
			ODVODNENIA / DRENÁŽE
			ENVIRONMENTÁLNE ZÁŤAŽE
			PREVÁDZKOVANÁ / UPRAVENÁ SKLÁDKA ODPADU
			LOŽISKÁ NEVYHRAĐENÉHO NERASTU
			ZÁPLAVOVÁ ČIARA RIEKY HRON Q 100
			PROTIPODROVÁ HRAĐZA
			AKTÍVNE SVAHOVÉ DEFORMÁCIE
			STABILIZOVANÉ SVAHOVÉ DEFORMÁCIE
			POTENCIÁLNE SVAHOVÉ DEFORMÁCIE
			IZOPLOCHY RADONOVÉHO RIZIKA STREDNÉ / NÍZKE / PROGNOZA ZVÝŠENÉHO RADONOVÉHO RIZIKA
			VÝKRYVÁČE MOBILNÝCH OPERÁTOROV

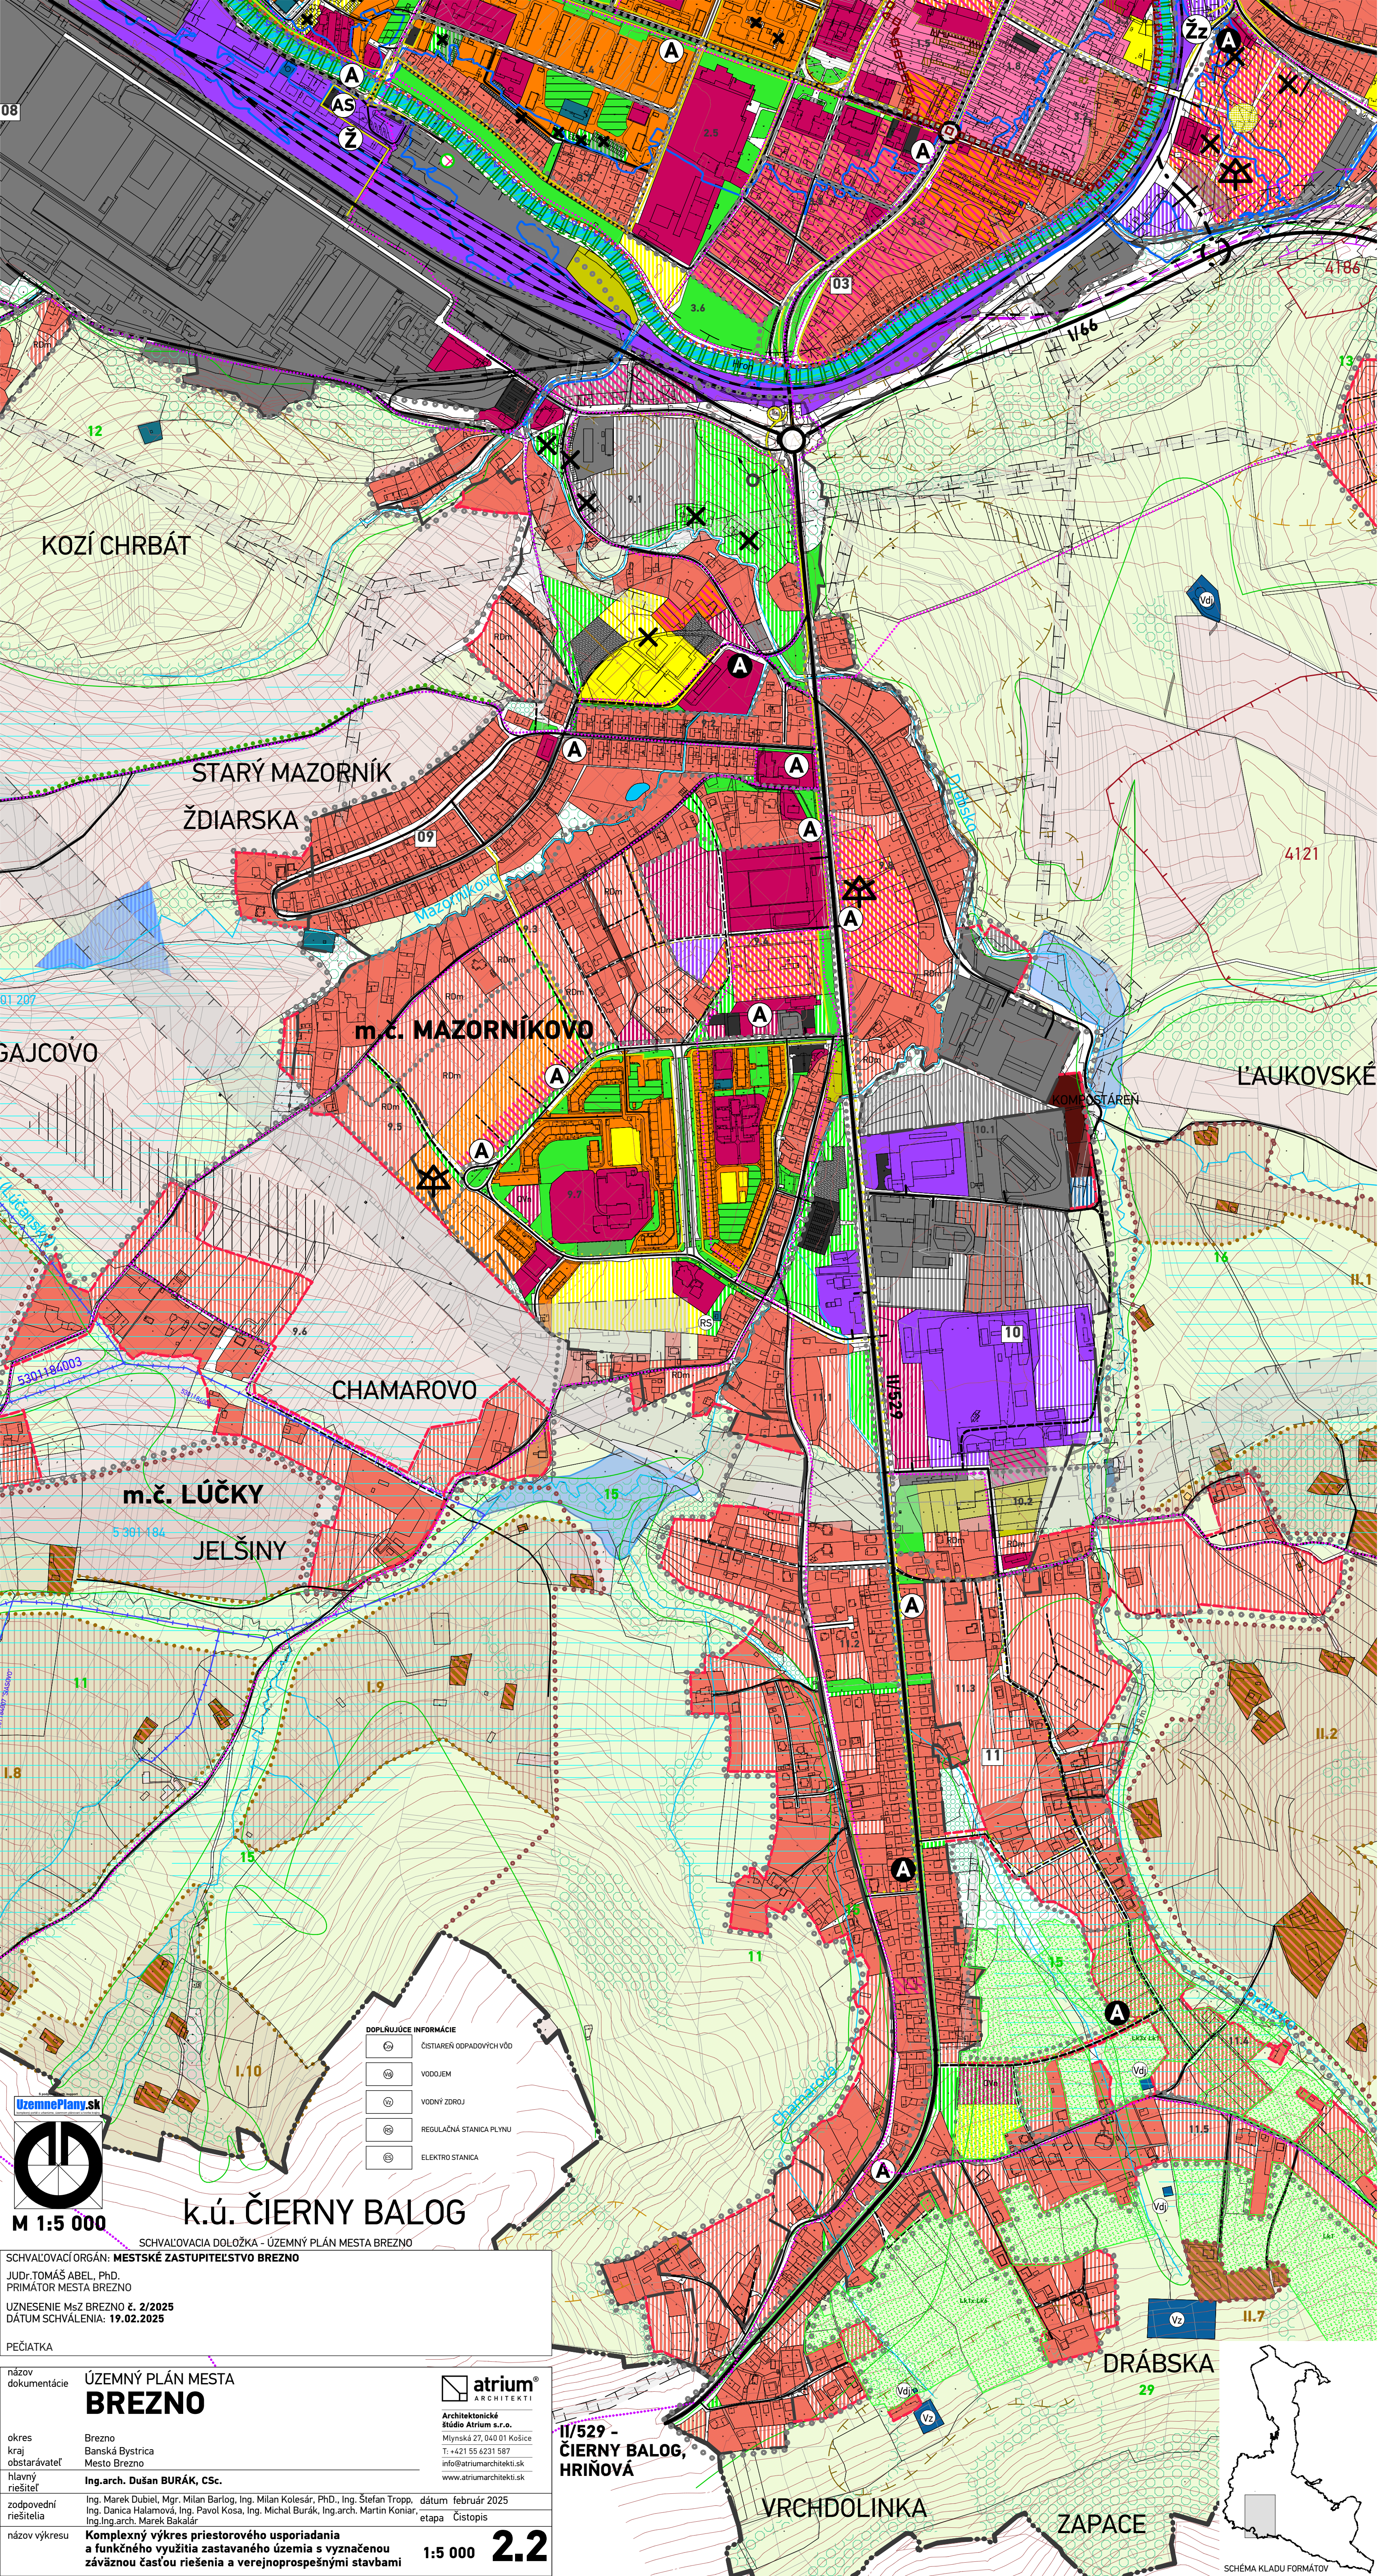

- DOPLŇUJÚCE INFORMÁCIE
- ČISTARENĽ ODPADOVÝCH VÔD
 - VODOJEM
 - VODNÝ ZDROJ
 - REGULAČNÁ STANICA PLYNU
 - ELEKTRO STANICA

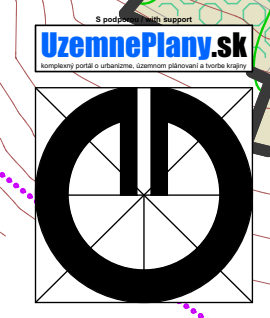

SCHVALOVACÍ ORGÁN: MESTSKÉ ZASTUPITELSTVO BREZNO

JUDr. TOMÁŠ ABEL, Ph.D.
PRIMÁTOR MESTA BREZNO

UZNESENIE MsZ BREZNO č. 2/2025
DÁTUM SCHVÁLENIA: 19.02.2025

PEČIATKA

názov dokumentácie


okres Brezno
kraj Banská Bystrica
obstarávateľ Mesto Brezno
hlavný riešiteľ Ing.arch. Dušan BURÁK, CSc.
zodpovední riešitelia Ing. Marek Dubiel, Mgr. Milan Bartoľ, Ing. Milan Kolesár, Ph.D., Ing. Štefan Tropp, Ing. Danica Halamová, Ing. Pavol Kosa, Ing. Michal Burák, Ing.arch. Martin Koniar, Ing. Ing.arch. Marek Bakalar

2.2

atrium®
ARCHITEKTI

Architektonické
Stúdio Atrium s.r.o.
Mlynská 27, 040 01 Košice
T: +421 55 4231 587
info@atriumarchitekti.sk
www.atriumarchitekti.sk

11/529 -
ČIERNY BALOG,
HRINOVÁ

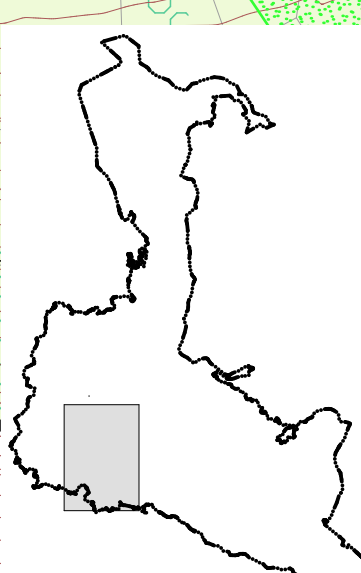

SCHEMA KLADU FORMÁTOV