




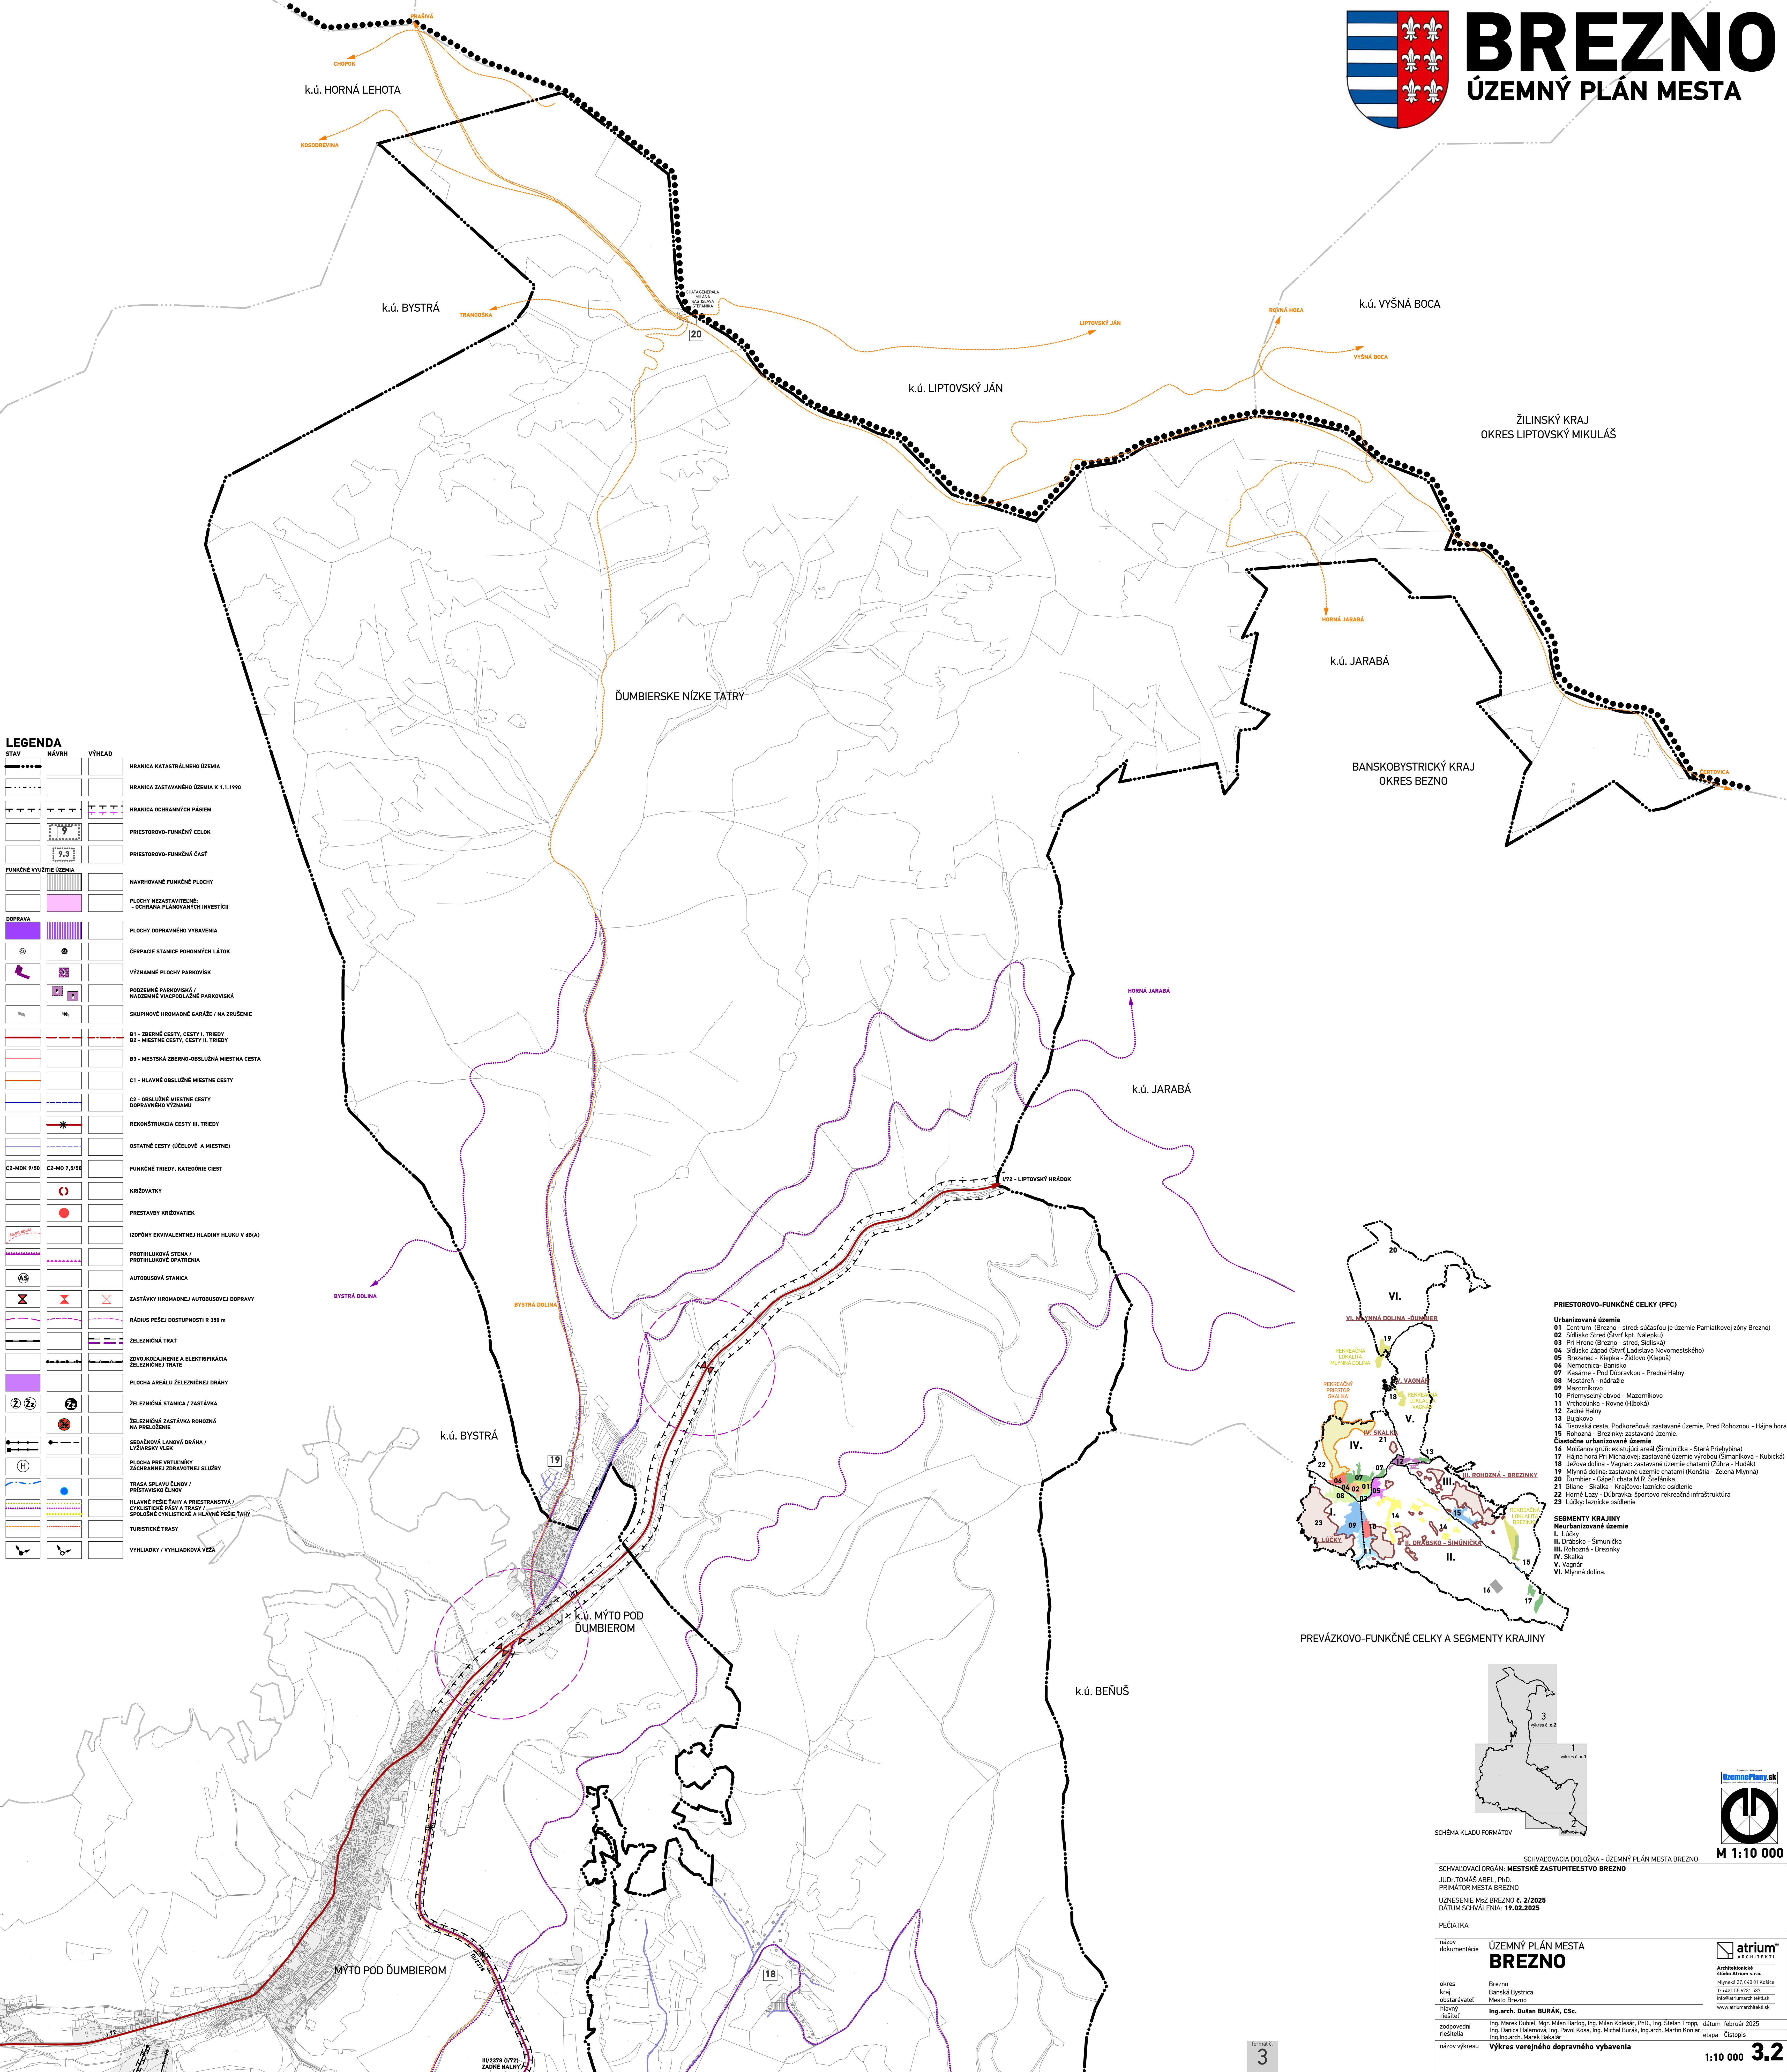

STAV	NÁVRH	VÝHLAD	
			HRANICA KATASTRÁLNEHO ÚZEMIA
			HRANICA ZASTAVANÉHO ÚZEMIA K 1.1.1990
			HRANICA OCHRANNÝCH PÁSIEV
			PRIESTOROVO-FUNKČNÝ CELOK
			PRIESTOROVO-FUNKČNÁ ČASŤ
			NAVHNOVANÉ FUNKČNÉ PLOCHY
			PLOCHY NEZASTAVITELNÉ - OCHRANA PLANOVANÝCH INVESTÍCIÍ
			PLOCHY DOPRAVNÉHO VYBAVENIA
			ČERPAČIE STANICE POHONNÝCH LÁTKO
			VÝZNAMNÉ PLOCHY PARKOVÍSK
			PODZEMNÉ PARKOVISKÁ / NAZEMNÉ VAKUOLAJNÉ PARKOVISKÁ
			GRUPPOVÉ HROMADNÉ GARÁŽE / NA ZRUŠENIE
			B1 - ZBERNÉ CESTY, CESTY I. TRIEDY
			B2 - Miestne cesty, cesty II. triedy
			B3 - Miestna zberná obslužná miestna cesta
			C1 - Hlavné obslužné miestne cesty
			C2 - obslužné miestne cesty dopravného významu
			REKONŠTRUKCIA CESTY III. TRIEDY
			OSTATNÉ CESTY (ÚČELOVÉ A MIESTNE)
			FUNKČNÉ TRIEDY, KATEGÓRIE CIEI
			KRÍŽOVATKY
			PRESTAVBY KRÍŽOVATIEK
			IZOPŇKY EKUIVALENTNEJ HLADINY HLUKU V (dB(A))
			PROTIHLUKOVÁ STENA / PROTIHLUKOVÉ OPATRENIA
			AUTOBUSOVÁ STANICA
			ZASTÁVKY HROMADNEJ / AUTOBUSOVEJ / DOPRAVY
			RÁDIUS PEŠEJ DOSTUPNOSTI R 350 m
			ŽELEZIČNÁ TRÁŤ
			ZDVOJKOLAJNIE A ELEKTRIFIKÁCIA ŽELEZIČNÝCH TRATÍ
			PLOCHA AREÁLU ŽELEZIČNEJ DRÁHY
			ŽELEZIČNÁ STANICA / ZASTÁVKA
			ŽELEZIČNÁ ZASTÁVKA ROHOZNÁ NA PRÍSLUŠNÉ
			SEDAČKOVÁ LANOVÁ DRÁHA / LYŽIARSKY VLEK
			PLOCHA PRE VIRTUÁLNY ZACHRANNEJ ZDRAVOTNEJ SLUŽBY
			TRASA SPLAVU ČLNOV / PRÍSTAVISKO ČLNOV
			HLAVNÉ PEŠIE TRASY A PRIESTRANSTVIA / CIVILISTICKÉ PÁSY A TRASY / SPOLOČNÉ CYKLISTICKÉ A Hlavné pešie trasy
			TURISTICKÉ TRASY
			VÝHLADKY / VÝHLADKOVÁ VEŽA

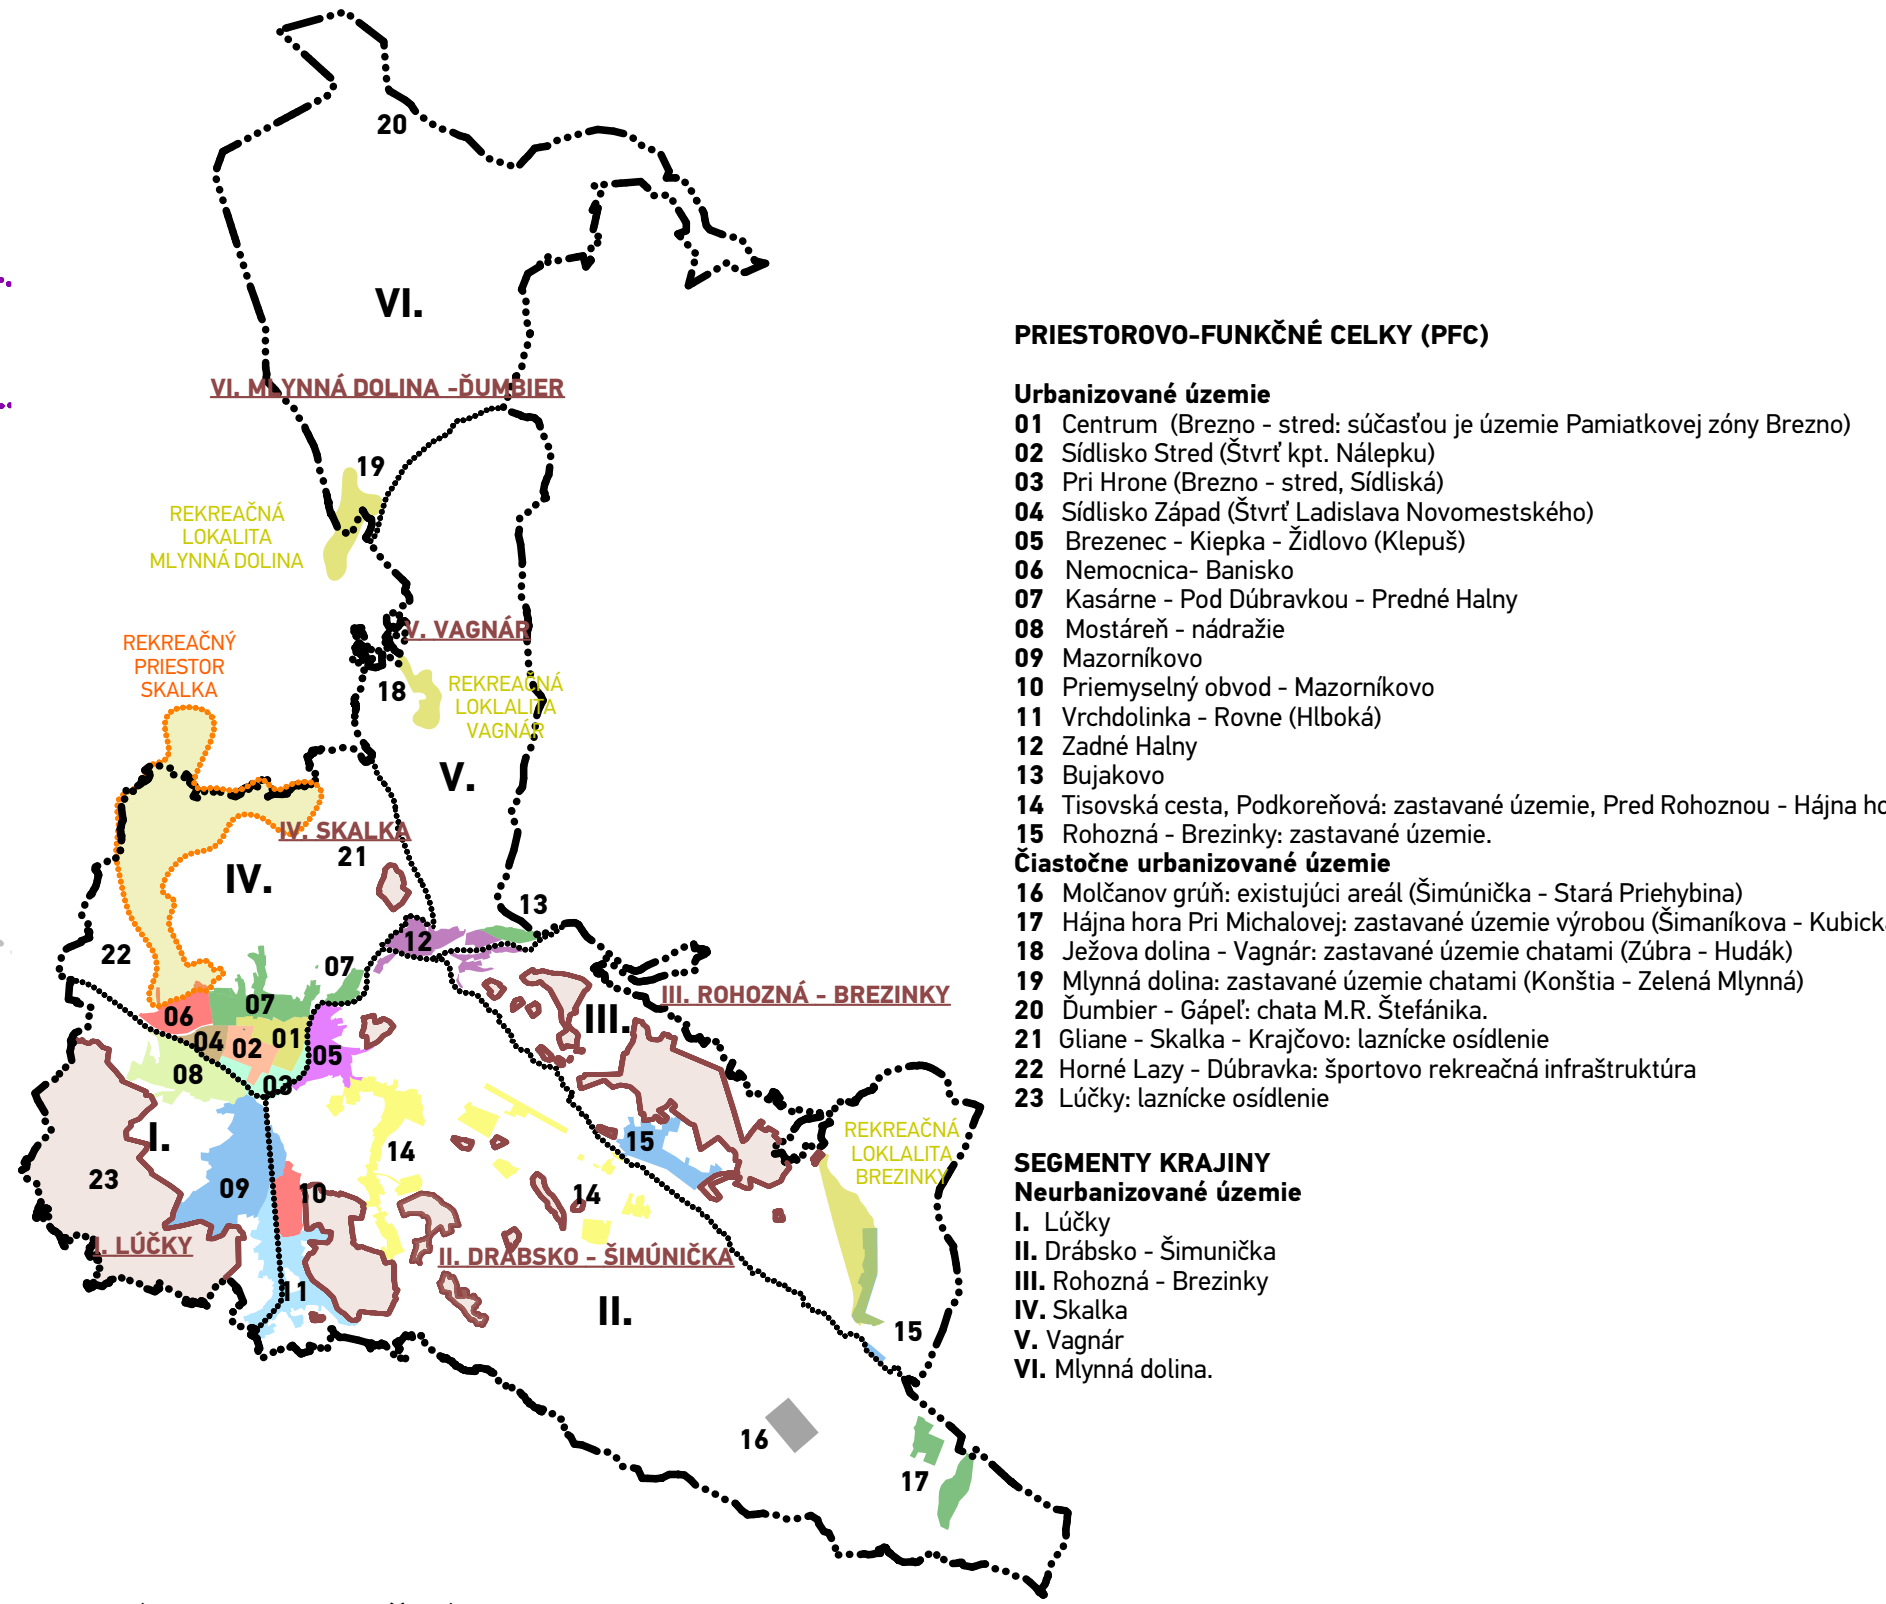

PREVÁZKOVÉ-FUNKČNÉ CELKY A SEGMENTY KRAJINY

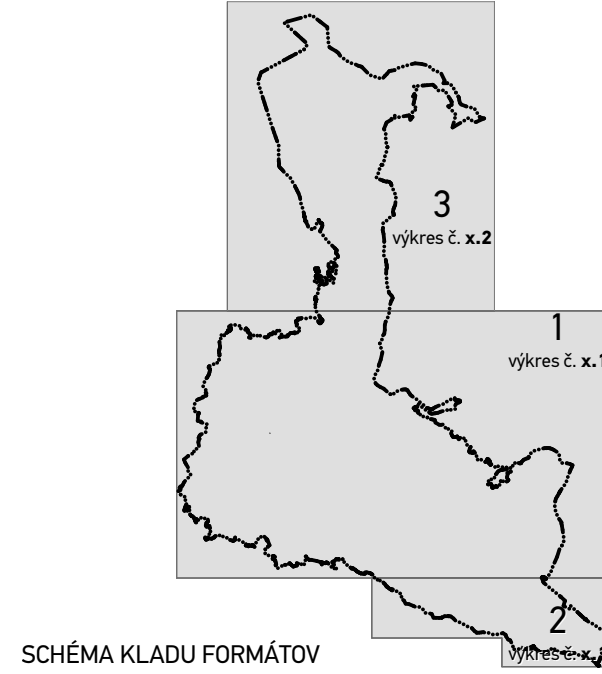

SCHEMA KLADU FORMÁTOV

SCHVALOVACIA DOLOŽKA - ÚZEMNÝ PLÁN MESTA BREZNO

SCHVALOVACÍ ORGÁN: MESTSKÉ ZASTUPITEĽSTVO BREZNO

JUDr. TOMÁŠ ABEL, PhD.
PRIMÁTOR MESTA BREZNO

UZNESENIE MZD BREZNO č. 2/2025
DÁTUM SCHVÁLENIA: 19.02.2025

PEČIATKA

ÚZEMNÝ PLÁN MESTA
BREZNO

okres: Brezno
kraj: Banská Bystrica
obstarávateľ: Mesto Brezno
hlavný riešiteľ: Ing. arch. Dušan BURÁK, CSc.
zodpovední riešitelia: Ing. Danica Halamová, Ing. Pavol Koša, Ing. Michal Burák, Ing. arch. Martin Koniar, Ing. Ing. arch. Marek Bakalář
název výkresu: Výkres verejného dopravného vybavenia

Ing. Marek Dubek, Ing. Milan Barab, Ing. Milan Kolesár, PhD., Ing. Stefan Trnka, dátum: február 2025
Mýtna 27, 040 01 Košice
T: +421 50 6231 187
info@atrumarchitekti.sk
www.atrumarchitekti.sk

atrum
ARCHITEKTI

1:10 000 **3.2**