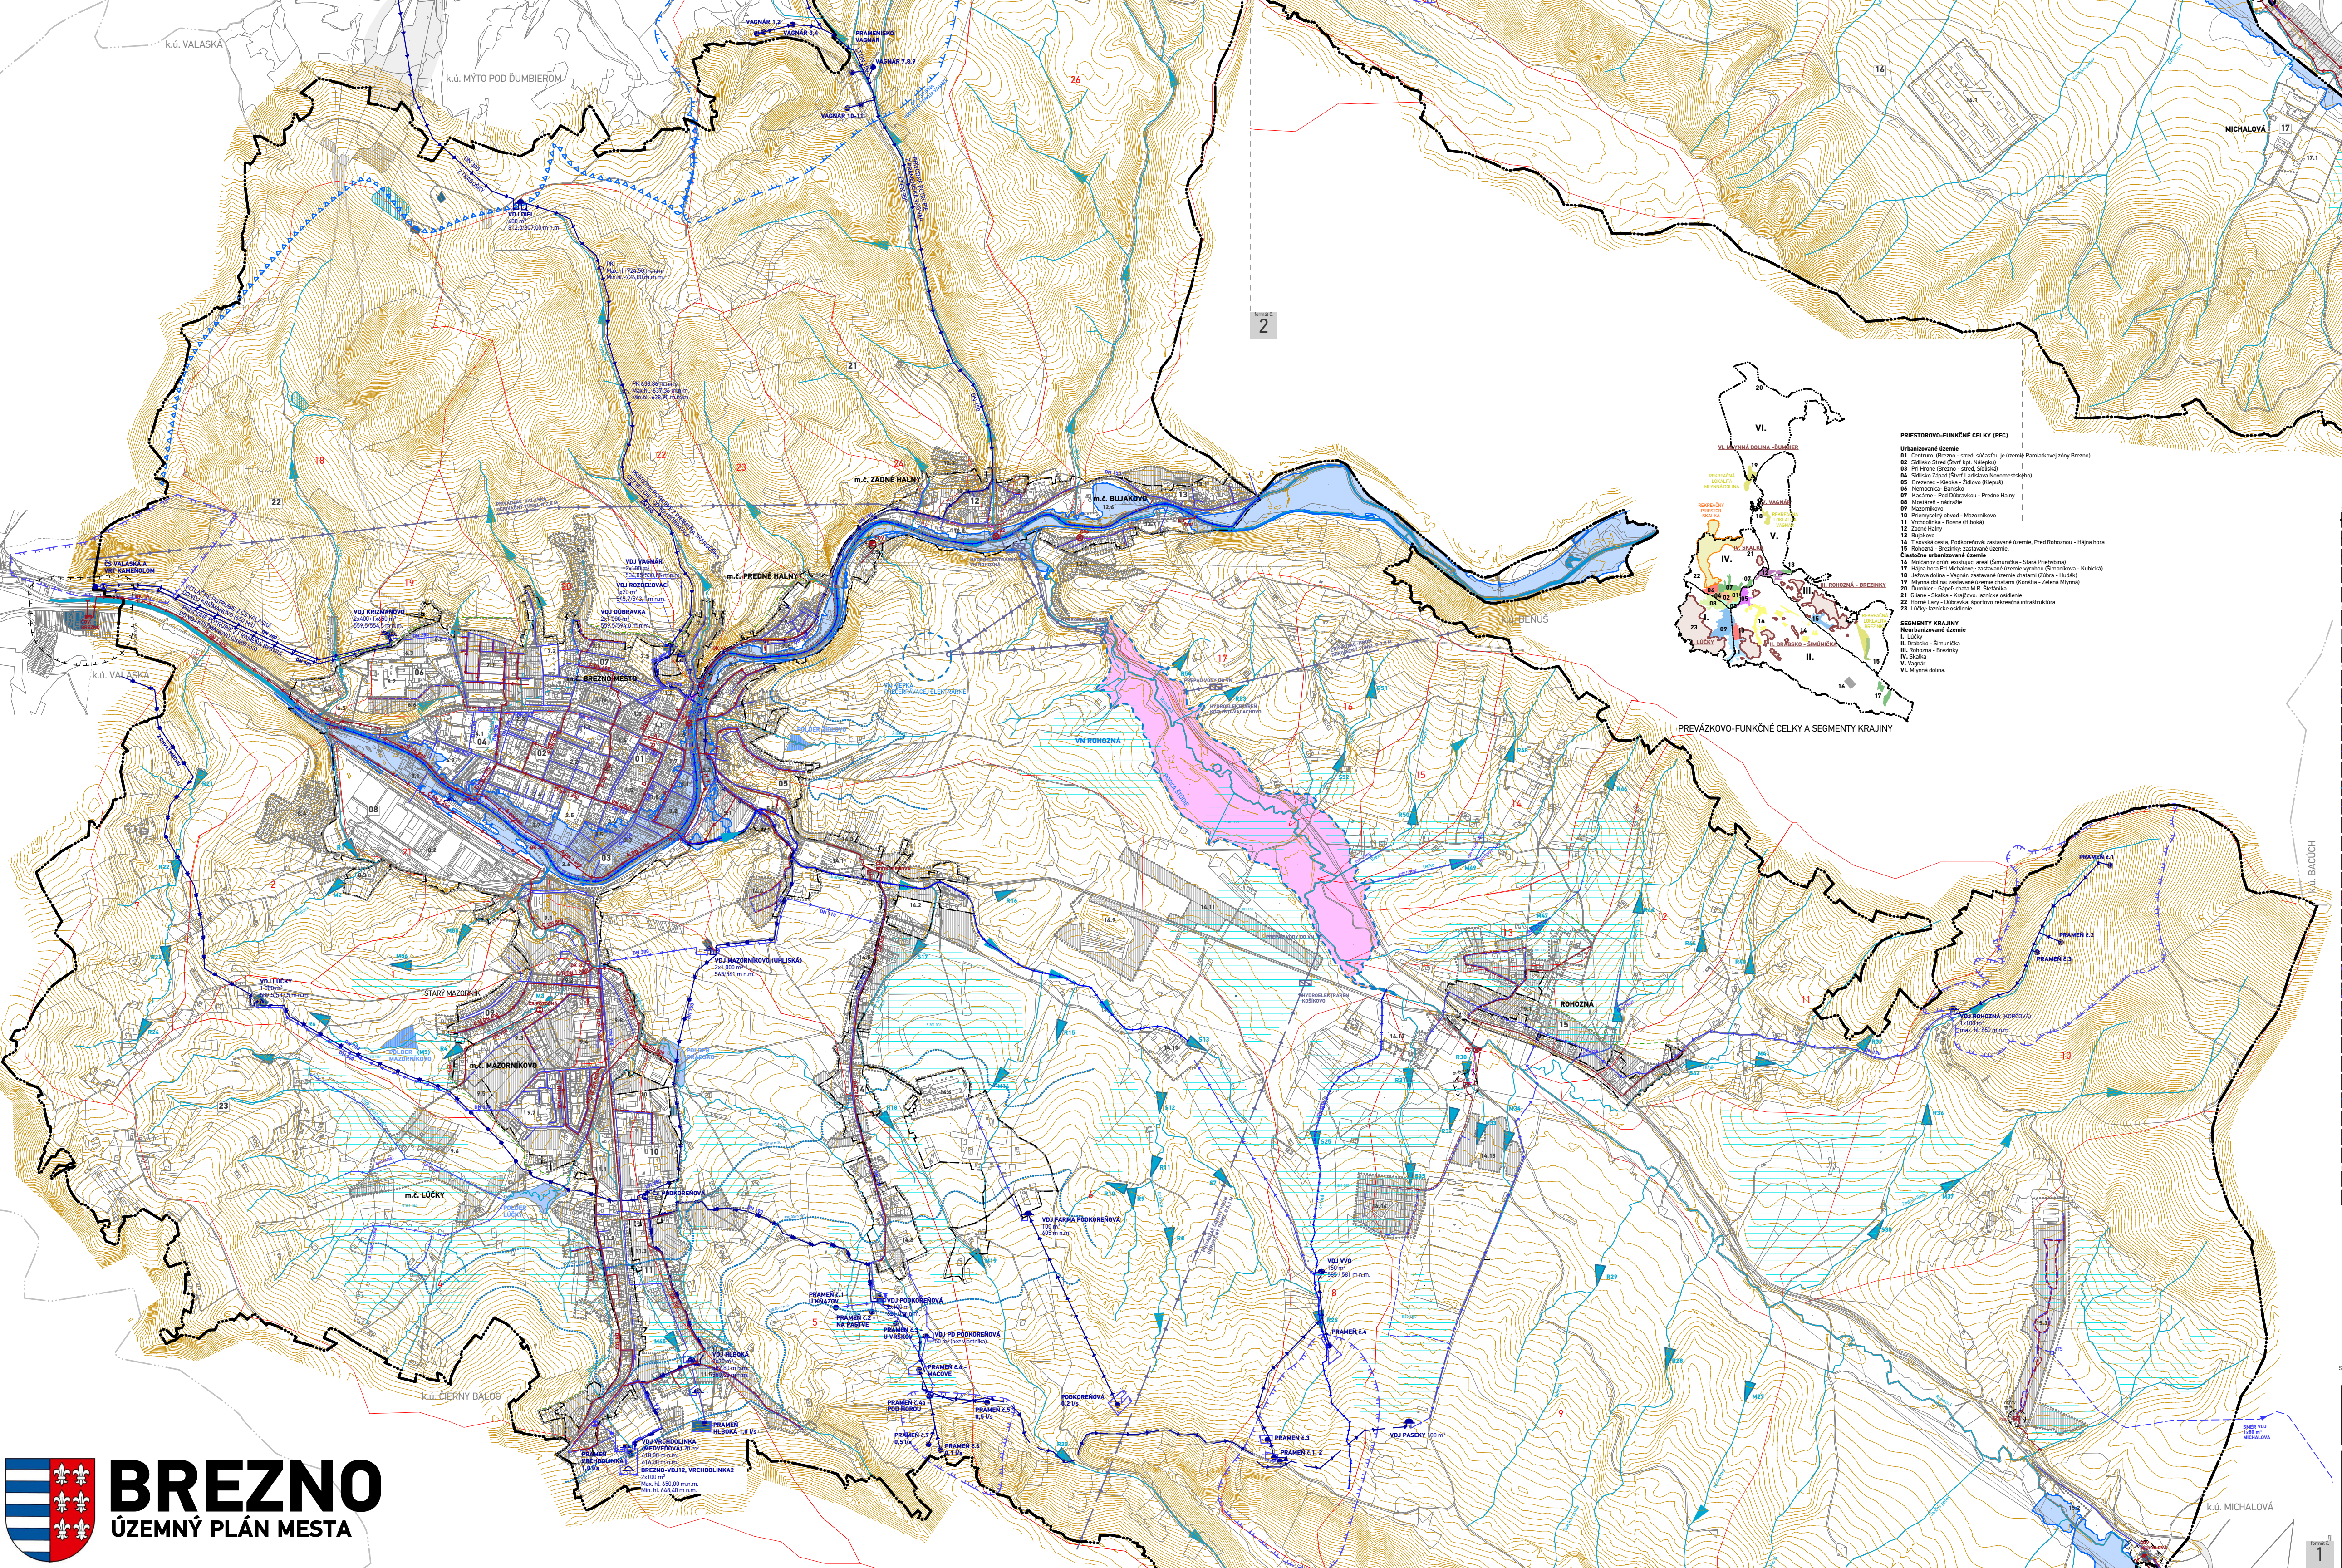
k.ú. VALASKÁ
k.ú. MÝTO POD ĎUMBIEROM
VAGNÁR 1,2
VAGNÁR 3,4
PRAMENISKO VAGNÁR
VAGNÁR 7,8,9
VAGNÁR 10-11
OP II. STUPŇA VODNÉHO ZDROJA VAGNÁR
PRÍVODNÉ POTRUBIE Z PRAMENISKA VAGNÁR
LT DN 300
DN 300
Z TRAGOŠKY
VDJ DIEL
400 m³
812,0/807,00 m n.m.
PK
Max.hl.-724,50 m n.m.
Min.hl.-726,00 m n.m.
PK 638,86 m n.m.
Max.hl.-637,36 m n.m.
Min.hl.-638,90 m n.m.
PRÍVODNÉ POTRUBIE Z PRAMEŇA TRANGOŠKA CEZ VDJ DIEL DO VDJ DÚBRAVKA
PRIVÁDZAČ VALASKÁ DERIVAČNÝ TUNEL Ø 2,8 M
ČS VALASKÁ A VRT KAMEŇOLOM
VÝTLAČNÉ POTRUBIE Z ČS VALASKÁ DO VDJ KRIŽMANOVO (650 M3)
PRÍVODNÉ POTRUBIE Z PRAMEŇA BYSTRÁ DO VDJ KRIŽMANOVO (2x400 m3)
ČOV BREZNO
k.ú. VALASKÁ
VDJ KRIŽMANOVO
2x400+1x650 m³
559,5/554,5 m n.m.
VDJ VAGNÁR
2x100 m³
534,85/530,85 m n.m.
VDJ ROZDEĽOVACÍ
1x20 m³
545,7/543,1 m n.m.
VDJ DÚBRAVKA
2x1 000 m³
559,5/594,0 m n.m.
m.č. BREZNO MESTO
m.č. PREDNÉ HALNY
m.č. ZADNÉ HALNY
m.č. BUJAKOVO
HYDROELEKTRÁREŇ VN ROHOZNÁ
VN KIEPKA PREČERPÁVACEJ ELEKTRÁRNE
POLDER ŽIDLOVO
Z CHVATIMECHU
PRIVÁDZAČ HRON DERIVAČNÝ TUNEL Ø 3,8 M
PREPAD VODY DO VN
HYDROELEKTRÁREŇ KOZLOVO-VALACHOVO
VN ROHOZNÁ
PODĽA ŠTÚDIE
k.ú. BEŇUŠ
formát č.
2
MICHALOVÁ
k.ú. POHRONSKÁ POLHORA
VDJ MAZORNÍKOVO (UHLISKÁ)
2x1 000 m³
565/561 m n.m.
VDJ LÚČKY
1 000 m³
589,5/583,5 m n.m.
STARÝ MAZORNÍK
ČS POTOČNÁ
POLDER (M5) MAZORNÍKOVO
POLDER DRÁBSKO
m.č. MAZORNÍKOVO
m.č. LÚČKY
POLDER LÚČKY
ČS PODKOREŇOVÁ
ČOV PODKOREŇOVÁ
k.ú. ČIERNY BALOG
VDJ HLBOKÁ
2x20 m³
582,80 m n.m.
580,00 m n.m.
PRAMEŇ HLBOKÁ 1,0 l/s
VDJ VRCHDOLINKA (MEDVEĎOVÁ) 20 m³
618,00 m n.m.
616,00 m n.m.
BREZNO-VDJ12, VRCHDOLINKA2
2x100 m³
Max. hl. 650,00 m n.m.
Min. hl. 648,40 m n.m.
PRAMEŇ VRCHDOLINKA 1,0 l/s
PRAMEŇ č.1 U KŇAZOV
PRAMEŇ č.2 - NA PASTVE
PRAMEŇ č.3 - U VRŠKOV
VDJ PODKOREŇOVÁ
2x100 m³
621,0 m n.m.
VDJ PD PODKOREŇOVÁ
50 m³ (bez vlastníka)
PRAMEŇ č.4 - MACOVE
PRAMEŇ č.4a - POD HOROU
PRAMEŇ č.5
0,5 l/s
PRAMEŇ č.7
0,5 l/s
PRAMEŇ č.6
0,1 l/s
PODKOREŇOVÁ
0,2 l/s
VDJ FARMA PODKOREŇOVÁ
100 m³
605 m n.m.
PRIVÁDZAČ ČIERNY HRON DERIVAČNÝ TUNEL Ø 3,1 M
HYDROELEKTRÁREŇ KOŠÍKOVO
VDJ VVO
150 m³
585 / 581 m n.m.
PRAMEŇ č.4
PRAMEŇ č.3
PRAMEŇ č.1, 2
VDJ PASEKY 100 m³
ROHOZNÁ
VDJ ROHOZNÁ (KOPČOVÁ)
1x100 m³
max. hl. 650 m n.m.
PRAMEŇ č.1
PRAMEŇ č.2
PRAMEŇ č.3
k.ú. BACÚCH
SMER VDJ 1x80 m³ MICHALOVÁ
ČOV MICHALOVÁ
k.ú. MICHALOVÁ
formát č.
1
01
02
03
04
05
06
07
08
09
10
11
12
13
14
15
16
17
21
22
23
R1
R4
R6
R8
R9
R10
R11
R15
R16
R18
R20
R21
R22
R23
R24
R26
R27
R28
R29
R30
R31
R32
R33
R36
R39
R40
R44
R46
R48
R50
R51
R53
R56
S7
S12
S13
S17
S25
S35
S38
S42
S52
M2
M3
M19
M27
M34
M37
M41
M45
M46
M47
M49
M55
M56
M56
PREVÁZKOVO-FUNKČNÉ CELKY A SEGMENTY KRAJINY
VI.
VI. MLYNNÁ DOLINA -ĎUMBIER
REKREAČNÁ LOKALITA MLYNNÁ DOLINA
V. VAGNÁR
REKREAČNÝ PRIESTOR SKALKA
REKREAČNÁ LOKALITA VAGNÁR
IV. SKALKA
IV.
V.
III. ROHOZNÁ - BREZINKY
REKREAČNÁ LOKALITA BREZINKY
I. LÚČKY
II. DRÁBSKO - ŠIMÚNIČKA
I.
II.
III.

PRIESTOROVO-FUNKČNÉ CELKY (PFC)

Urbanizované územie

01 Centrum (Brezno - stred: súčasťou je územie Pamiatkovej zóny Brezno)
02 Sídlisko Stred (Štvrť kpt. Nálepku)
03 Pri Hrone (Brezno - stred, Sídliská)
04 Sídlisko Západ (Štvrť Ladislava Novomestského)
05 Brezenec - Kiepka - Židlovo (Klepuš)
06 Nemocnica- Banisko
07 Kasárne - Pod Dúbravkou - Predné Halny
08 Mostáreň - nádražie
09 Mazorníkovo
10 Priemyselný obvod - Mazorníkovo
11 Vrchdolinka - Rovne (Hlboká)
12 Zadné Halny
13 Bujakovo
14 Tisovská cesta, Podkoreňová: zastavané územie, Pred Rohoznou - Hájna hora
15 Rohozná - Brezinky: zastavané územie.

Čiastočne urbanizované územie

16 Molčanov grúň: existujúci areál (Šimúnička - Stará Priehybina)
17 Hájna hora Pri Michalovej: zastavané územie výrobou (Šimaníkova - Kubická)
18 Ježova dolina - Vagnár: zastavané územie chatami (Zúbra - Hudák)
19 Mlynná dolina: zastavané územie chatami (Konštia - Zelená Mlynná)
20 Ďumbier - Gápeľ: chata M.R. Štefánika.
21 Gliane - Skalka - Krajčovo: laznícke osídlenie
22 Horné Lazy - Dúbravka: športovo rekreačná infraštruktúra
23 Lúčky: laznícke osídlenie

SEGMENTY KRAJINY

Neurbanizované územie

I. Lúčky
II. Drábsko - Šimúnička
III. Rohozná - Brezinky
IV. Skalka
V. Vagnár
VI. Mlynná dolina.

LEGENDA

STAV	NÁVRH	VÝHĽAD	
			HRANICA KATASTRÁLNEHO ÚZEMIA
			HRANICA ZASTAVANÉHO ÚZEMIA K 1.1.1990
			HRANICA OCHRANNÝCH PÁSIEM
	9		PRIESTOROVO-FUNKČNÝ CELOK
	9.3		PRIESTOROVO-FUNKČNÁ ČASŤ
FUNKČNÉ VYUŽITIE ÚZEMIA			
	▨		NAVRHOVANÉ FUNKČNÉ PLOCHY
■	▨		PLOCHY AREÁLOV TECHNICKÉHO VYBAVENIA
	■		PLOCHY NEZASTAVITEĽNÉ: - OCHRANA PLÁNOVANÝCH INVESTÍCII
VODNÉ HOSPODÁRSTVO			
			PRÍVODNÉ VODOVODNÉ POTRUBIE I. TLAKOVÉ PÁSMO
			PRÍVODNÉ VODOVODNÉ POTRUBIE II. TLAKOVÉ PÁSMO
			PRÍVODNÉ VODOVODNÉ POTRUBIE III. TLAKOVÉ PÁSMO
			ZÁSOBNÉ POTRUBIE I. TLAKOVÉ PÁSMO
			ZÁSOBNÉ POTRUBIE II. TLAKOVÉ PÁSMO
			ZÁSOBNÉ POTRUBIE III. TLAKOVÉ PÁSMO
			HRANICA TLAKOVÉHO PÁSMA
			ROZVODNÁ VODOVODNÁ SIEŤ (VYBRATÁ)
⊗	⊗		ČERPACIA STANICA PITNEJ VODY
			VODOJEM / PRERUŠOVACIA KOMORA
●			ZDROJ PITNEJ VODY
			ZBERAČ JEDNOTNEJ KANALIZÁCIE (VYBRATÝ)
			ZBERAČ SPLAŠKOVEJ KANALIZÁCIE / VÝTLAK Z ČERPACEJ STANICE
OK 1C			ODĽAHČOVACIA KOMORA DAŽĎOVÝCH VÔD
⊗ ČS	⊗ ČS		ČERPACIA STANICA SPLAŠKOVEJ KANALIZÁCIE
ČOV	ČOV		ČISTIAREŇ ODPADOVÝCH VÔD
			OCHRANNÉ PÁSMO I. / II. STUPŇA ZDROJA PITNEJ VODY
Pytlová 5301179002			VODNÉ TOKY / UPRAVOVANÝ TOK
△△△△			CHVO NÍZKE TATRY
26			HRANICE MIKROPOVODÍ
			POLDRE
			MALÉ VODNÉ NÁDRŽE
			VODNÁ NÁDRŽ ROHOZNA KAT. C / VODNÁ NÁDRŽ KIEPKA
			ZÁPLAVOVÁ ČIARA RIEKY HRON Q 100
5 301 169			ODVODNENIA / DRENÁŽE
5301179008			ODVODŇOVACÍ KANÁL
			ZÁCHYTNÁ PRIEKOPA
ENERGETIKA			
			PRIVÁDZAČE VODY, DERIVAČNÉ KANÁLY
			HYDROELEKTRÁRNE

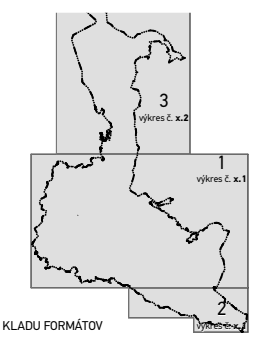
3
výkres č. x.2
1
výkres č. x.1
2
výkres č. x.1

SCHÉMA KLADU FORMÁTOV

UzemnePlany.sk

M 1:10 000

SCHVAĽOVACIA DOLOŽKA - ÚZEMNÝ PLÁN MESTA BREZNO

SCHVAĽOVACÍ ORGÁN: **MESTSKÉ ZASTUPITEĽSTVO BREZNO**
JUDr.TOMÁŠ ABEL, PhD.
PRIMÁTOR MESTA BREZNO
UZNESENIE MsZ BREZNO **č. 2/2025**
DÁTUM SCHVÁLENIA: **19.02.2025**

PEČIATKA

názov dokumentácie	ÚZEMNÝ PLÁN MESTA **BREZNO**	**atrium** ARCHITEKTI
okres	Brezno	Architektonické štúdio Atrium s.r.o.
kraj	Banská Bystrica	Mlynská 27, 040 01 Košice
obstarávateľ	Mesto Brezno	T: +421 55 6231 587
hlavný riešiteľ	**Ing.arch. Dušan BURÁK, CSc.**	info@atriumarchitekti.sk www.atriumarchitekti.sk
zodpovední riešitelia	Ing. Marek Dubiel, Mgr. Milan Barlog, Ing. Milan Kolesár, PhD., Ing. Štefan Tropp, Ing. Danica Halamová, Ing. Pavol Kosa, Ing. Michal Burák, Ing.arch. Martin Koniar, Ing.Ing.arch. Marek Bakalár	dátum február 2025 etapa Čistopis
názov výkresu	**Výkres verejného technického vybavenia:** **Vodné hospodárstvo a vodné toky**	1:10 000 **4.1a**

BREZNO
ÚZEMNÝ PLÁN MESTA