


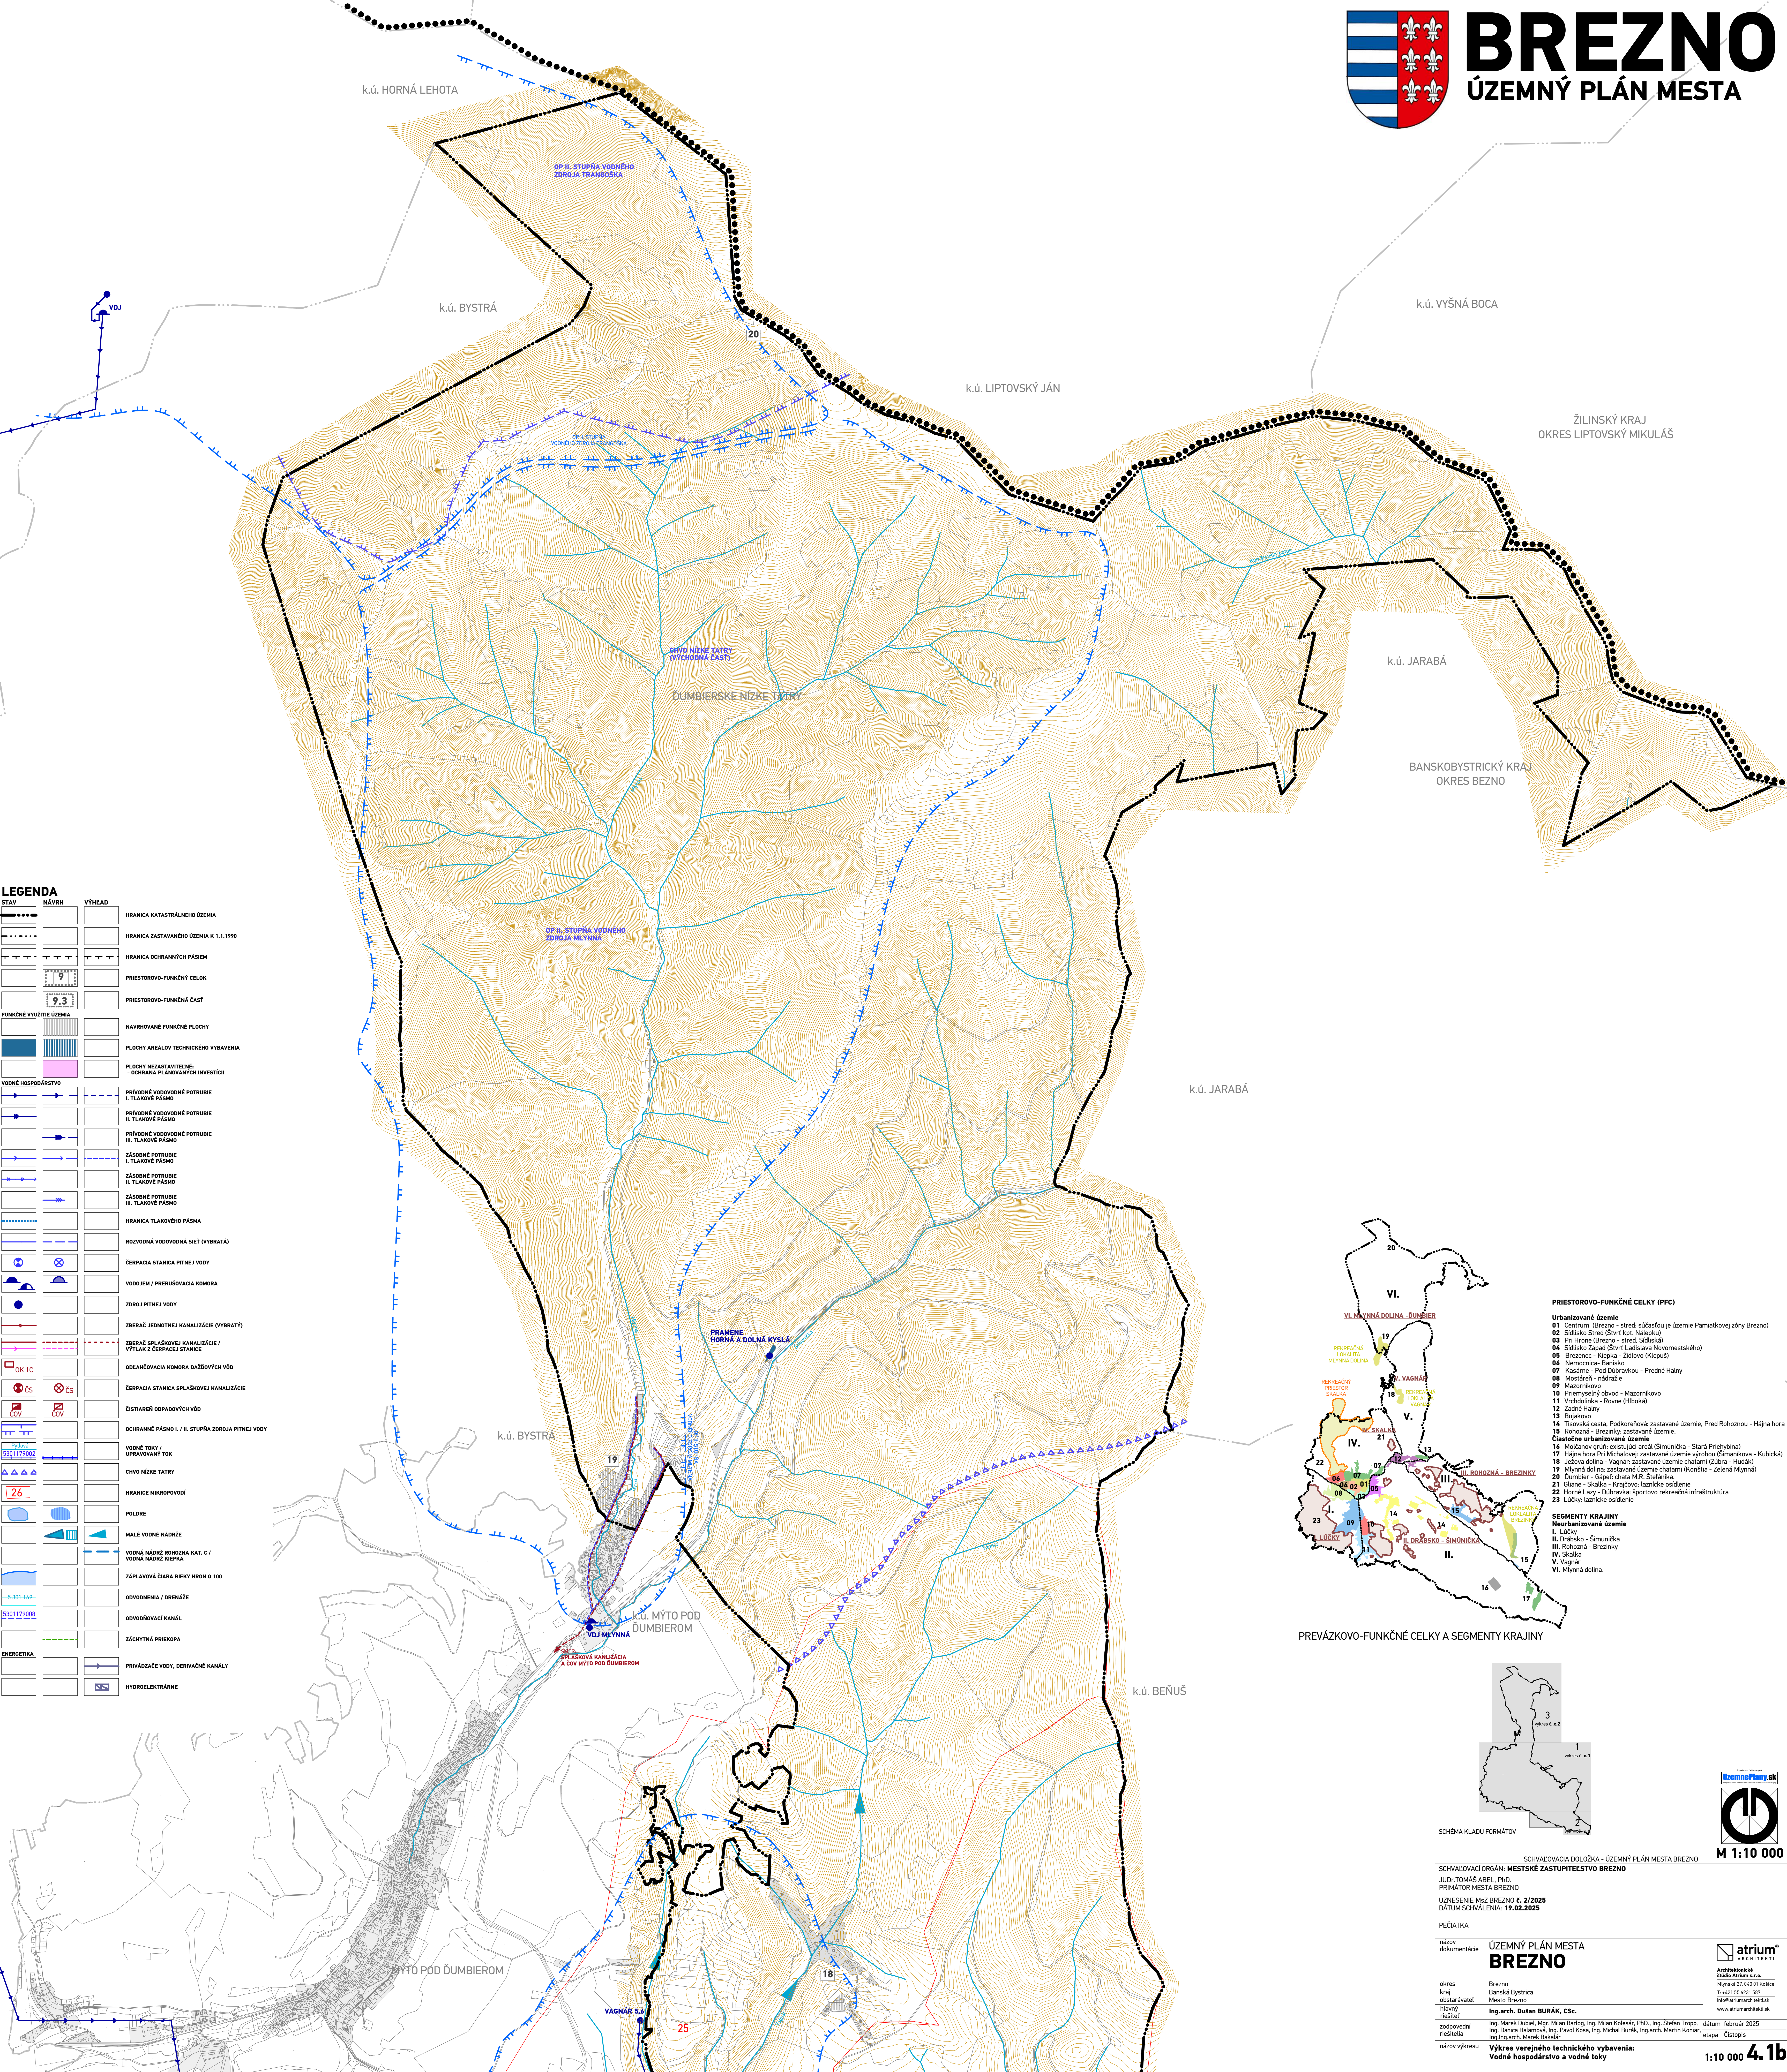

STAV	NÁVRH	VÝHEAD	
			HRANICA KATASTRÁLNEHO ÚZEMIA
			HRANICA ZASTAVANÉHO ÚZEMIA K 1.1.1990
			HRANICA OCHRANNÝCH PÁSIEV
			PRIESTOROVO-FUNKČNÝ CELOK
			PRIESTOROVO-FUNKČNÁ ČASŤ
			FUNKČNÉ VYUŽITIE ÚZEMIA
			NAVHROVANÉ FUNKČNÉ PLOCHY
			PLOCHY AREÁLOV TECHNICKÉHO VYBAVENIA
			PLOCHY NEZASTAVITELNÉ - OCHRANA PLÁNOVANÝCH INVESTÍCIÍ
			VODNÉ HOSPODÁRSTVO
			PRÍVODNÉ VODOVODNÉ POTRUBIE I. TLAKOVÉ PÁSMO
			PRÍVODNÉ VODOVODNÉ POTRUBIE II. TLAKOVÉ PÁSMO
			PRÍVODNÉ VODOVODNÉ POTRUBIE III. TLAKOVÉ PÁSMO
			ZÁSOBNÉ POTRUBIE I. TLAKOVÉ PÁSMO
			ZÁSOBNÉ POTRUBIE II. TLAKOVÉ PÁSMO
			ZÁSOBNÉ POTRUBIE III. TLAKOVÉ PÁSMO
			HRANICA TLAKOVÉHO PÁSMO
			ROZVODNÁ VODOVODNÁ SIET (VYBRATÁ)
			ČERPACIA STANICA PITNEJ VODY
			VODOJEM / PRERUŠOVACIA KOMORA
			ZDROJ PITNEJ VODY
			ZBERAČ JEDNOTNEJ KANALIZÁCIE (VYBRATÝ)
			ZBERAČ SPLAŠKOVEJ KANALIZÁCIE / VÝTLAK Z ČERPACEJ STANICE
			ODLAHOVACIA KOMORA DAŽDOVÝCH VÔD
			ČERPACIA STANICA SPLAŠKOVEJ KANALIZÁCIE
			ČISTIARNE ODPADOVÝCH VÔD
			OCHRANNÉ PÁSMO I. / II. STUPŇA ZDROJA PITNEJ VODY
			VODNÉ TOKY UPRÁVYVANÝ TOK
			CHIVO NÍZKE TATRY
			HRANICE MIKROPOVOĎÍ
			POLNÉ
			MALE VODNÉ NÁDRŽE
			VODNÁ NÁDRŽ ROHOZNÁ KAT. C / VODNÁ NÁDRŽ KIERKA
			ZÁPLAVOVÁ ČIARA RIEKY HORN Q 100
			ODVODNENIA / DRENÁŽE
			ODVODŇOVACÍ KANÁL
			ZÁCHYTNÁ PRIEKOPA
			ENERGETIKA
			PRÍVÁDZACE VODY, DERIVÁCNE KANÁLY
			HYDROELEKTRÁRNE

