



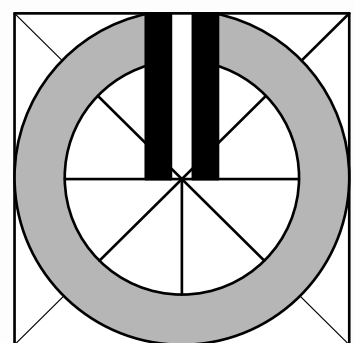

M 1:25 000

BREZNO

ÚZEMNÝ PLÁN MESTA

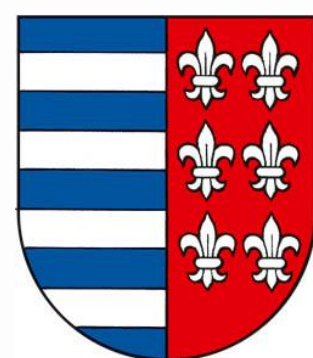


LEGENDA

STAV

NÁVRH

- HRANICA KATASTRÁLNEHO ÚZEMIA
- HRANICA ZASTAVANÉHO ÚZEMIA K 1.1.1990
- OCHRANNÉ LESY
- LESY OSOBITÉHO URČENIA
- HRANICA LESOPARKU
- KRAJINNÁ ZELEN
- OP II. STUPŇA VZ TRANGOŠKA
- OP II. STUPŇA VZ MLÝNNÁ
- OP II. STUPŇA VZ VAGNÁR
- VEKOPLOŠNÉ CHRÁNENÉ ÚZEMIE - NÁRODNÝ PARK NÍZKE TATRY
- VEKOPLOŠNÉ CHRÁNENÉ ÚZEMIE - OCHRANNÉ PÁSMO NÁRODNÉHO PARKU NÍZKE TATRY
- HRANICA MALOPLŔŠNÝCH CHRÁNENÝCH ÚZEMÍ
- ÚZEMIA EURÓPSKEHO VÝZNAMU
- CHRÁNENÉ VTÁČIE ÚZEMIE NÍZKE TATRY
- EKOLOGICKÝ VÝZNAMNÉ SEGMENTY
- GNÚSES - BIOCENTRUM NADREGIONÁLNEHO VÝZNAMU
- GNÚSES - BIOKORIDOR HYDRICKO-TERESTRIČKÝ NADREGIONÁLNEHO VÝZNAMU
- GNÚSES - BIOKORIDOR TERESTRIČKÝ NADREGIONÁLNEHO VÝZNAMU
- RÚSES - BIOCENTRUM REGIONÁLNEHO VÝZNAMU
- RÚSES - BIOKORIDOR REGIONÁLNEHO VÝZNAMU
- NECONET - JADROVÉ ÚZEMIE EURÓPSKEHO VÝZNAMU E8
- ÚZEMIE ROZVOJA PRÍRODNÝCH PRVKOV S HLAVNOU FUNKCIOU OCHRANY JADROVÉHO ÚZEMIA
- ÚZEMIE ROZVOJA PRÍRODNÝCH PRVKOV S FUNKCIOU STRUKTÚRNEHO PRVKU EKOLOGICKÉHO KORIDORU
- RIEČNY EKOLOGICKÝ KORIDOR NÁRODNÉHO VÝZNAMU N5
- TERESTRIČKÝ EKOLOGICKÝ KORIDOR NÁRODNÉHO VÝZNAMU N5
- VODOHOSPODÁRSKY VÝZNAMNÝ TOK
- OCHRANNÉ PÁSMO 2. STUPŇA VODÁRENSKEHO ZDROJA
- OCHRANNÉ PÁSMO 2. STUPŇA VODÁRENSKEHO ZDROJA, VNÚTORNÁ ČASŤ
- OCHRANNÉ PÁSMO 3. STUPŇA VODÁRENSKEHO ZDROJA
- HRANICA CHRÁNENEJ VODOHOSPODÁRSKEJ OBLASTI NÍZKE TATRY (VÝCHOVNÁ ČASŤ)
- POVODIE VODÁRENSKEHO TOKU / PHO 2. A 3. STUPŇA PODZEMNÝCH VÔD / OCHRANNÉ PÁSMO PRÍRODNÝCH LIEČIVÝCH ZDROJOV A PRÍRODNÝCH ZDROJOV MINERÁLNYCH STOĽOVÝCH VÔD DUDINCE A SLATINA
- ÚZEMIE OHROZENÉ SNEHOVÝMI LAVÍNAMI
- KRASOVÉ JAVY
- VÝMOLOVÁ ERÓZIA
- SVAHOVÉ DEFORMÁCIE NA PALEOZOIKU
- SVAHOVÉ DEFORMÁCIE NA NEOGÉNE
- SVAHOVÉ DEFORMÁCIE NA PALEOGÉNE
- OBĽASŤ SO STREDNE SILNÝM, SILNÝM AŽ VEĽMI SILNÝM AKTUÁLNYM OHROZENÍM VODNOU ERÓZIOU
- VODNÁ NÁDRŽ ROHOZNÁ, KATEGÓRIE C / VODNÁ NÁDRŽ KIEPKA
- MALÉ VODNÉ NÁDRŽE
- POLDRE
- MALÁ VODNÁ PLOCHA

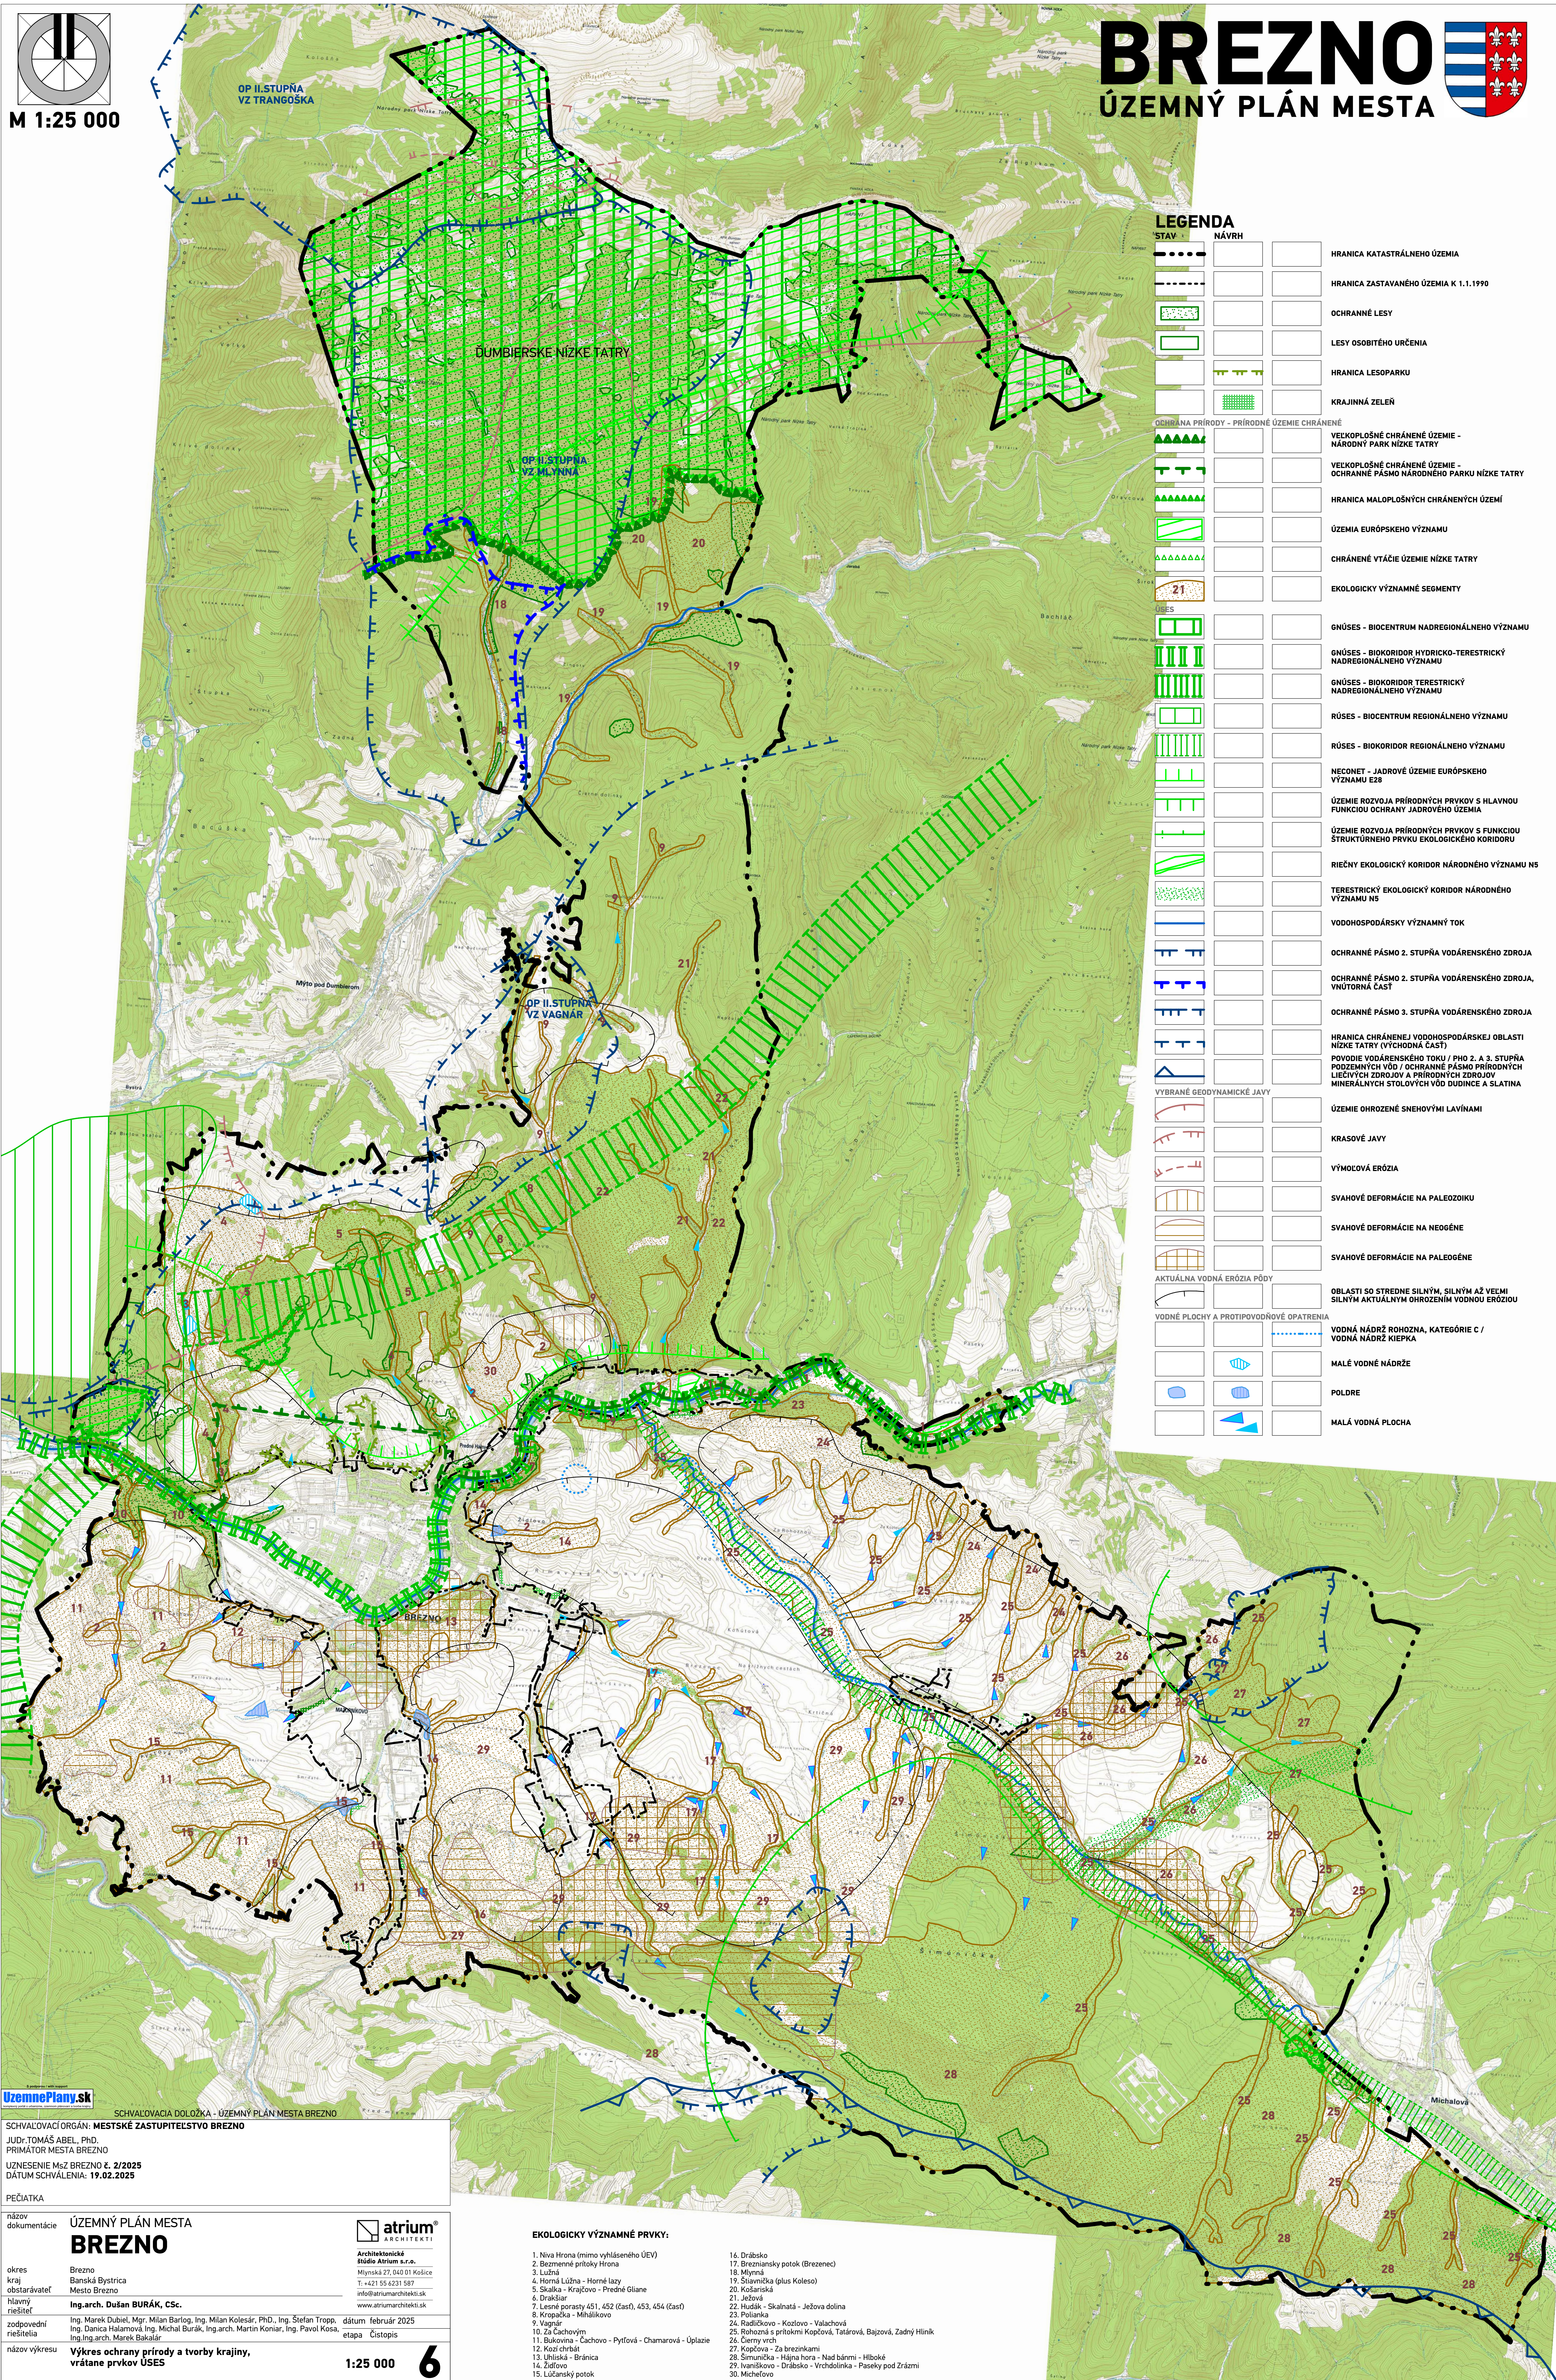

ÚZEMNÝ PLÁN MESTA
BREZNO

Ing. arch. Dušan BURÁK, CSc.

Ing. Marek Dubiel, Mgr. Milan Barlog, Ing. Milan Kolesár, PhD., Ing. Štefan Tropp, Ing. Danica Halamová, Ing. Michal Burák, Ing. arch. Martin Koniar, Ing. Pavol Kosa, Ing. Ing. arch. Marek Bakalar

Výkres ochrany prírody a tvorby krajiny, vrátane prvkov ÚSES

1:25 000

6

EKOLOGICKÝ VÝZNAMNÉ PRVKY:

- Niva Hrona (mimo vyhláseného ÚEV)
- Bezmenné prítoky Hrona
- Luzná
- Horná Lúžna - Horné lúzy
- Skalka - Krajčovo - Predné Glane
- Drakšiar
- Lesné porasty 451, 452 (časť), 453, 454 (časť)
- Kropačka - Mihalikovo
- Vagár
- Za Čachovým
- Bukovina - Čachovo - Pytláková - Čamarová - Úplazie
- Koší chrbát
- Uhliarska - Bránica
- Zidovo
- Lučanský potok
- Drábsko
- Brezniarsky potok (Brezence)
- Mlynná
- Slavomilka (plus Koleso)
- Koľarská
- Ježová
- Hudák - Skalnatá - Ježová dolina
- Polianka
- Radičovo - Kotlovo - Valachová
- Rohozná s prítokmi Koptová, Tatárová, Bajzová, Zadný Hlík
- Čierny vrch
- Koptovo - Za brezinkami
- Šimunička - Hájna hora - Nad báňmi - Híboke
- Ivanšičovo - Drábsko - Vrchodolinka - Paseky pod Zrázmi
- Michelovo