BREZNO

ÚZEMNÝ PLÁN MESTA

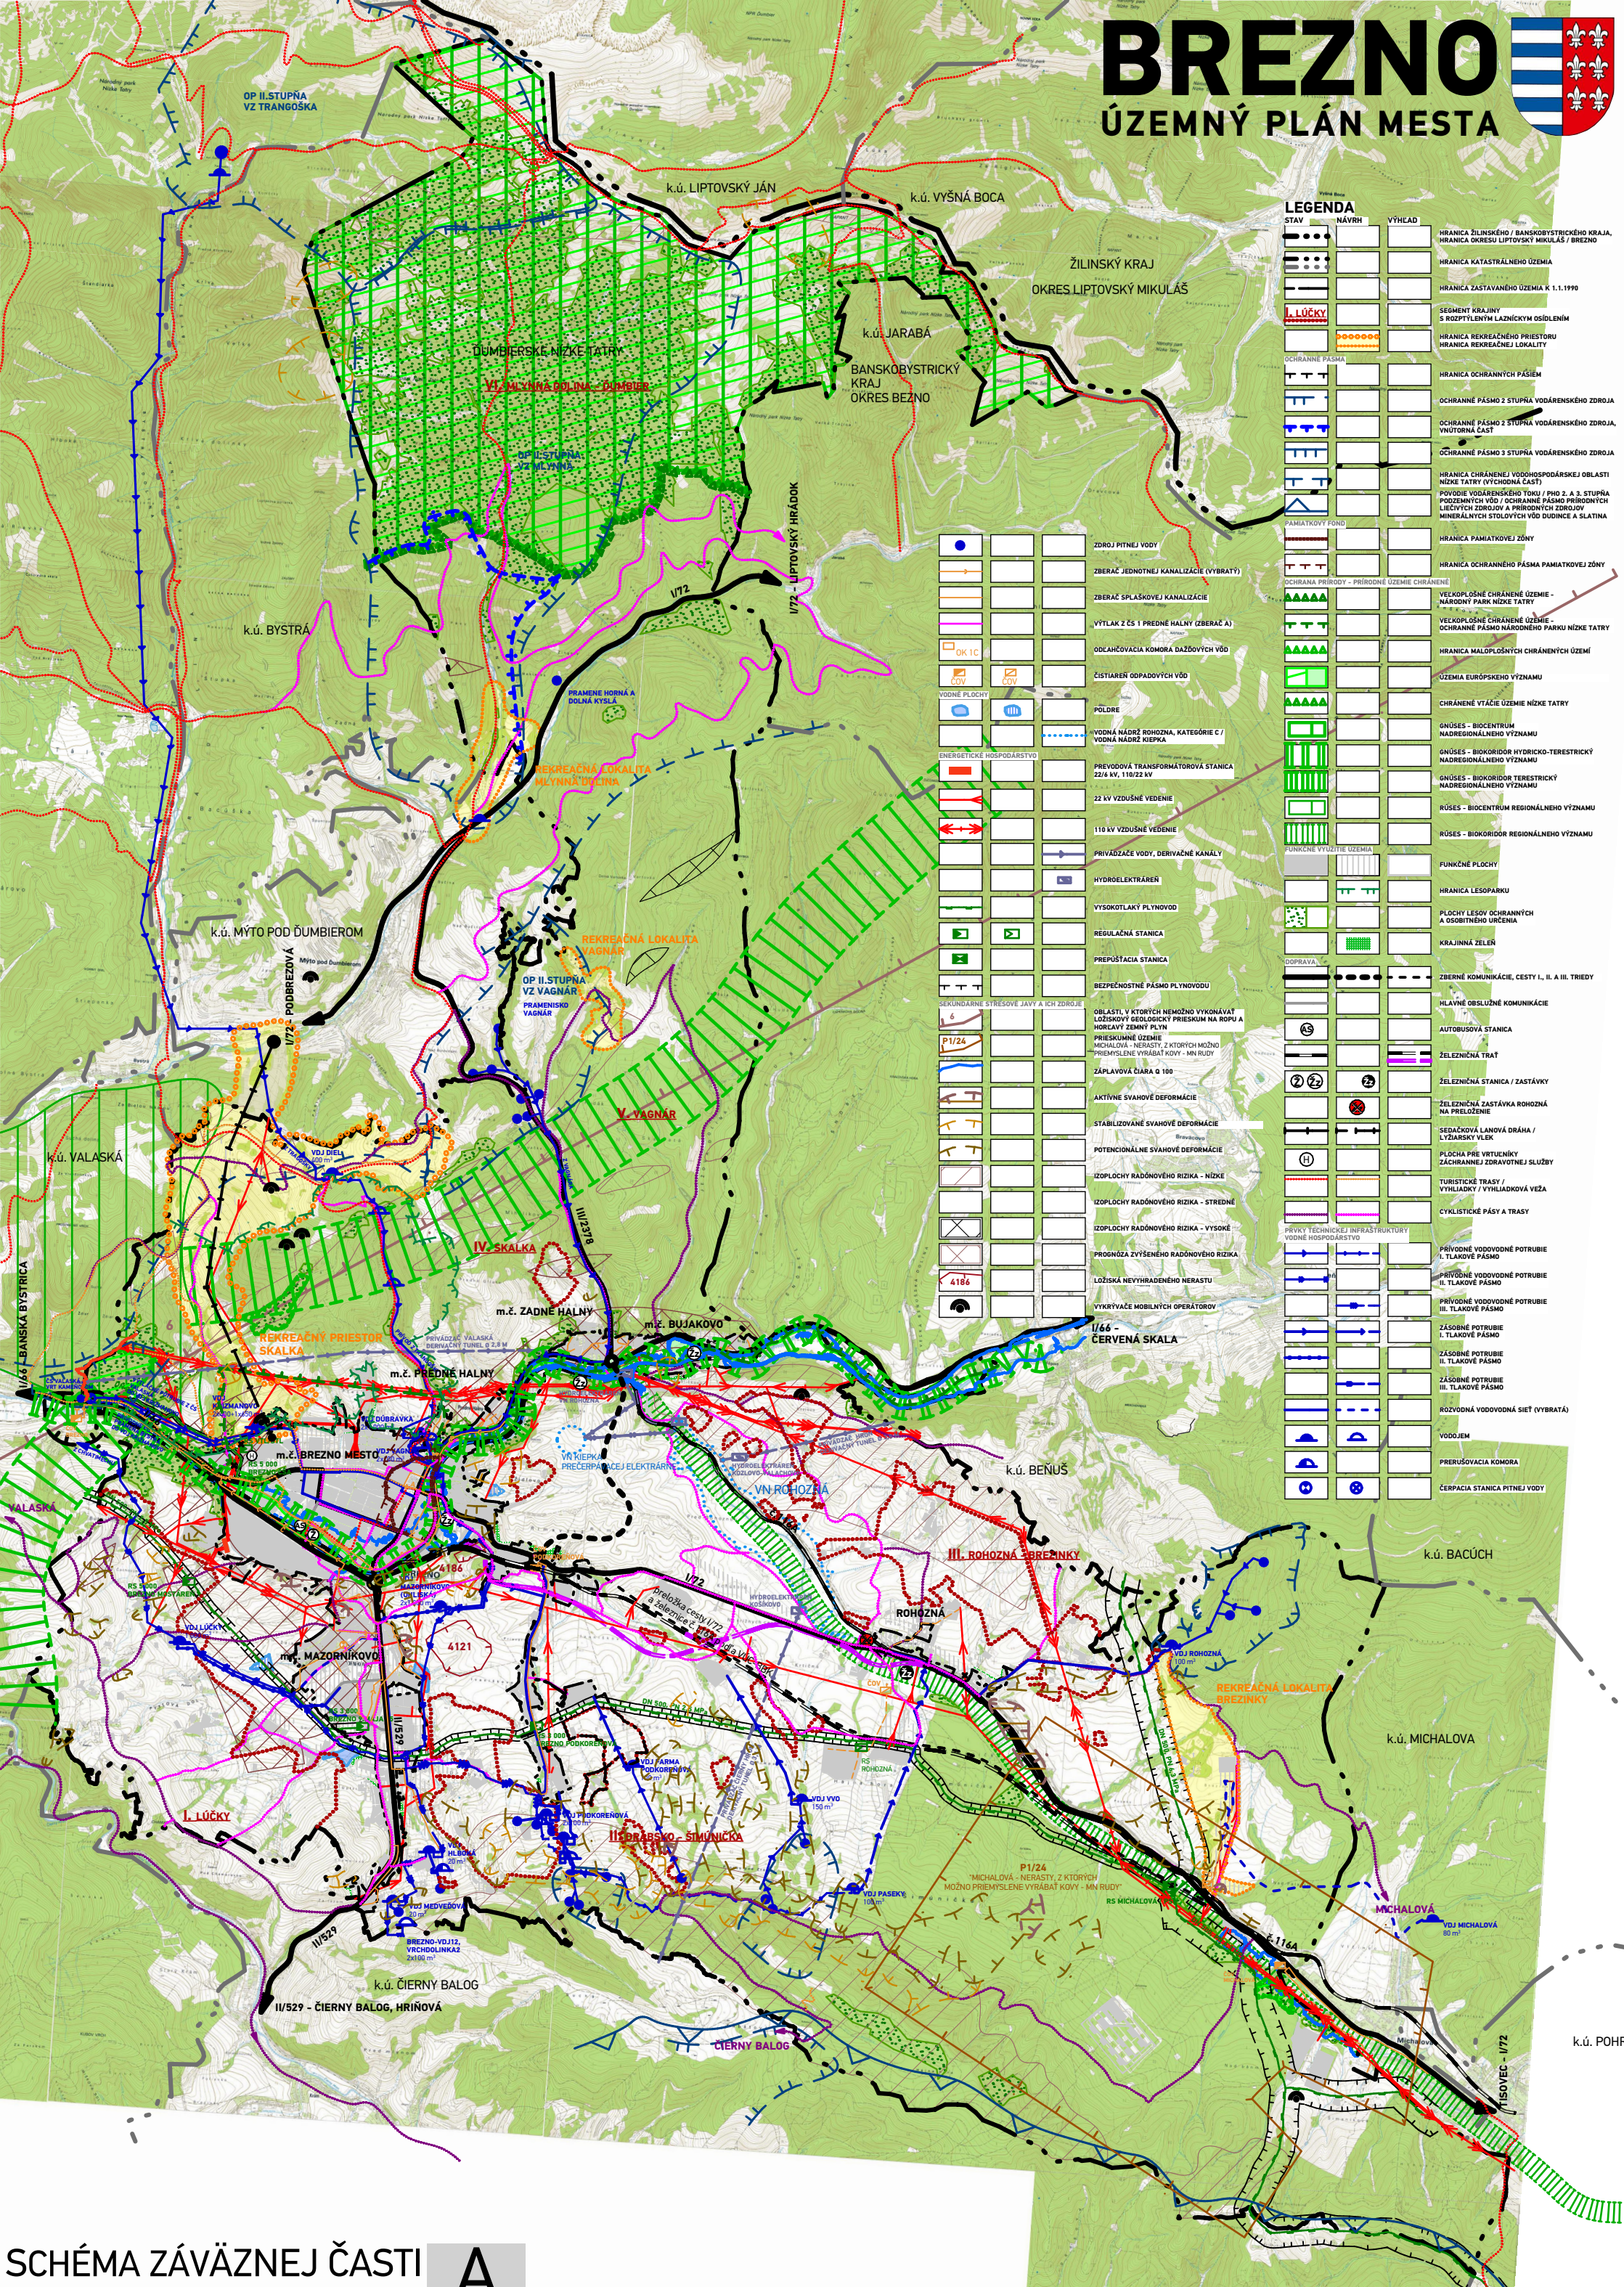

LEGENDA

STAV | NÁVRH | VÝHĽAD

- HRANICA ŽILINSKÉHO / BANSKOBYSTRICKÉHO KRAJA, HRANICA OKRESU LIPTOVSKÝ MIKULÁŠ / BREZNO
- HRANICA KATASTRÁLNEHO ÚZEMIA
- HRANICA ZASTAVANÉHO ÚZEMIA K 1.1.1990
- I. ĽÚČKY — SEGMENT KRAJINY S ROZPTÝLENÝM LAZNÍCKYM OSÍDLENÍM
- HRANICA REKREAČNÉHO PRIESTORU HRANICA REKREAČNEJ LOKALITY

OCHRANNÉ PÁSMA

- HRANICA OCHRANNÝCH PÁSIEM
- OCHRANNÉ PÁSMO 2 STUPŇA VODÁRENSKÉHO ZDROJA
- OCHRANNÉ PÁSMO 2 STUPŇA VODÁRENSKÉHO ZDROJA, VNÚTORNÁ ČASŤ
- OCHRANNÉ PÁSMO 3 STUPŇA VODÁRENSKÉHO ZDROJA
- HRANICA CHRÁNENEJ VODOHOSPODÁRSKEJ OBLASTI NÍZKE TATRY (VÝCHODNÁ ČASŤ)
- POVODIE VODÁRENSKÉHO TOKU / PHO 2. A 3. STUPŇA PODZEMNÝCH VÔD / OCHRANNÉ PÁSMO PRÍRODNÝCH LIEČIVÝCH ZDROJOV A PRÍRODNÝCH ZDROJOV MINERÁLNYCH STOLOVÝCH VÔD DUDINCE A SLATINA

PAMIATKOVÝ FOND

- HRANICA PAMIATKOVEJ ZÓNY
- HRANICA OCHRANNÉHO PÁSMA PAMIATKOVEJ ZÓNY

OCHRANA PRÍRODY - PRÍRODNÉ ÚZEMIE CHRÁNENÉ

- VEĽKOPLOŠNÉ CHRÁNENÉ ÚZEMIE - NÁRODNÝ PARK NÍZKE TATRY
- VEĽKOPLOŠNÉ CHRÁNENÉ ÚZEMIE - OCHRANNÉ PÁSMO NÁRODNÉHO PARKU NÍZKE TATRY
- HRANICA MALOPLOŠNÝCH CHRÁNENÝCH ÚZEMÍ
- ÚZEMIA EURÓPSKEHO VÝZNAMU
- CHRÁNENÉ VTÁČIE ÚZEMIE NÍZKE TATRY
- GNÚSES - BIOCENTRUM NADREGIONÁLNEHO VÝZNAMU
- GNÚSES - BIOKORIDOR HYDRICKO-TERESTRICKÝ NADREGIONÁLNEHO VÝZNAMU
- GNÚSES - BIOKORIDOR TERESTRICKÝ NADREGIONÁLNEHO VÝZNAMU
- RÚSES - BIOCENTRUM REGIONÁLNEHO VÝZNAMU
- RÚSES - BIOKORIDOR REGIONÁLNEHO VÝZNAMU

FUNKČNÉ VYUŽITIE ÚZEMIA

- FUNKČNÉ PLOCHY
- HRANICA LESOPARKU
- PLOCHY LESOV OCHRANNÝCH A OSOBITNÉHO URČENIA
- KRAJINNÁ ZELEŇ

DOPRAVA

- ZBERNÉ KOMUNIKÁCIE, CESTY I., II. A III. TRIEDY
- HLAVNÉ OBSLUŽNÉ KOMUNIKÁCIE
- AUTOBUSOVÁ STANICA
- ŽELEZNIČNÁ TRAŤ
- ŽELEZNIČNÁ STANICA / ZASTÁVKY
- ŽELEZNIČNÁ ZASTÁVKA ROHOZNÁ NA PRELOŽENIE
- SEDAČKOVÁ LANOVÁ DRÁHA / LYŽIARSKY VLEK
- PLOCHA PRE VRTUĽNÍKY ZÁCHRANNEJ ZDRAVOTNEJ SLUŽBY
- TURISTICKÉ TRASY / VYHLIADKY / VYHLIADKOVÁ VEŽA
- CYKLISTICKÉ PÁSY A TRASY

PRVKY TECHNICKEJ INFRAŠTRUKTÚRY VODNÉ HOSPODÁRSTVO

- PRÍVODNÉ VODOVODNÉ POTRUBIE I. TLAKOVÉ PÁSMO
- PRÍVODNÉ VODOVODNÉ POTRUBIE II. TLAKOVÉ PÁSMO
- PRÍVODNÉ VODOVODNÉ POTRUBIE III. TLAKOVÉ PÁSMO
- ZÁSOBNÉ POTRUBIE I. TLAKOVÉ PÁSMO
- ZÁSOBNÉ POTRUBIE II. TLAKOVÉ PÁSMO
- ZÁSOBNÉ POTRUBIE III. TLAKOVÉ PÁSMO
- ROZVODNÁ VODOVODNÁ SIEŤ (VYBRATÁ)
- VODOJEM
- PRERUŠOVACIA KOMORA
- ČERPACIA STANICA PITNEJ VODY

- ZDROJ PITNEJ VODY
- ZBERAČ JEDNOTNEJ KANALIZÁCIE (VYBRATÝ)
- ZBERAČ SPLAŠKOVEJ KANALIZÁCIE
- VÝTLAK Z ČS 1 PREDNÉ HALNY (ZBERAČ A)
- OK 1C — ODĽAHČOVACIA KOMORA DAŽĎOVÝCH VÔD
- ČOV — ČISTIAREŇ ODPADOVÝCH VÔD

VODNÉ PLOCHY

- POLDRE
- VODNÁ NÁDRŽ ROHOZNÁ, KATEGÓRIE C / VODNÁ NÁDRŽ KIEPKA

ENERGETICKÉ HOSPODÁRSTVO

- PREVODOVÁ TRANSFORMÁTOROVÁ STANICA 22/6 kV, 110/22 kV
- 22 kV VZDUŠNÉ VEDENIE
- 110 kV VZDUŠNÉ VEDENIE
- PRIVÁDZAČE VODY, DERIVAČNÉ KANÁLY
- HYDROELEKTRÁREŇ
- VYSOKOTLAKÝ PLYNOVOD
- REGULAČNÁ STANICA
- PREPÚŠŤACIA STANICA
- BEZPEČNOSTNÉ PÁSMO PLYNOVODU

SEKUNDÁRNE STRESOVÉ JAVY A ICH ZDROJE

- OBLASTI, V KTORÝCH NEMOŽNO VYKONÁVAŤ LOŽISKOVÝ GEOLOGICKÝ PRIESKUM NA ROPU A HORĽAVÝ ZEMNÝ PLYN
- P1/24 — PRIESKUMNÉ ÚZEMIE MICHALOVÁ - NERASTY, Z KTORÝCH MOŽNO PRIEMYSELNE VYRÁBAŤ KOVY - MN RUDY
- ZÁPLAVOVÁ ČIARA Q 100
- AKTÍVNE SVAHOVÉ DEFORMÁCIE
- STABILIZOVANÉ SVAHOVÉ DEFORMÁCIE
- POTENCIONÁLNE SVAHOVÉ DEFORMÁCIE
- IZOPLOCHY RADÓNOVÉHO RIZIKA - NÍZKE
- IZOPLOCHY RADÓNOVÉHO RIZIKA - STREDNÉ
- IZOPLOCHY RADÓNOVÉHO RIZIKA - VYSOKÉ
- PROGNÓZA ZVÝŠENÉHO RADÓNOVÉHO RIZIKA
- 4186 — LOŽISKÁ NEVYHRADENÉHO NERASTU
- VYKRÝVAČE MOBILNÝCH OPERÁTOROV

SCHÉMA ZÁVÄZNEJ ČASTI A