


SITUÁCIA

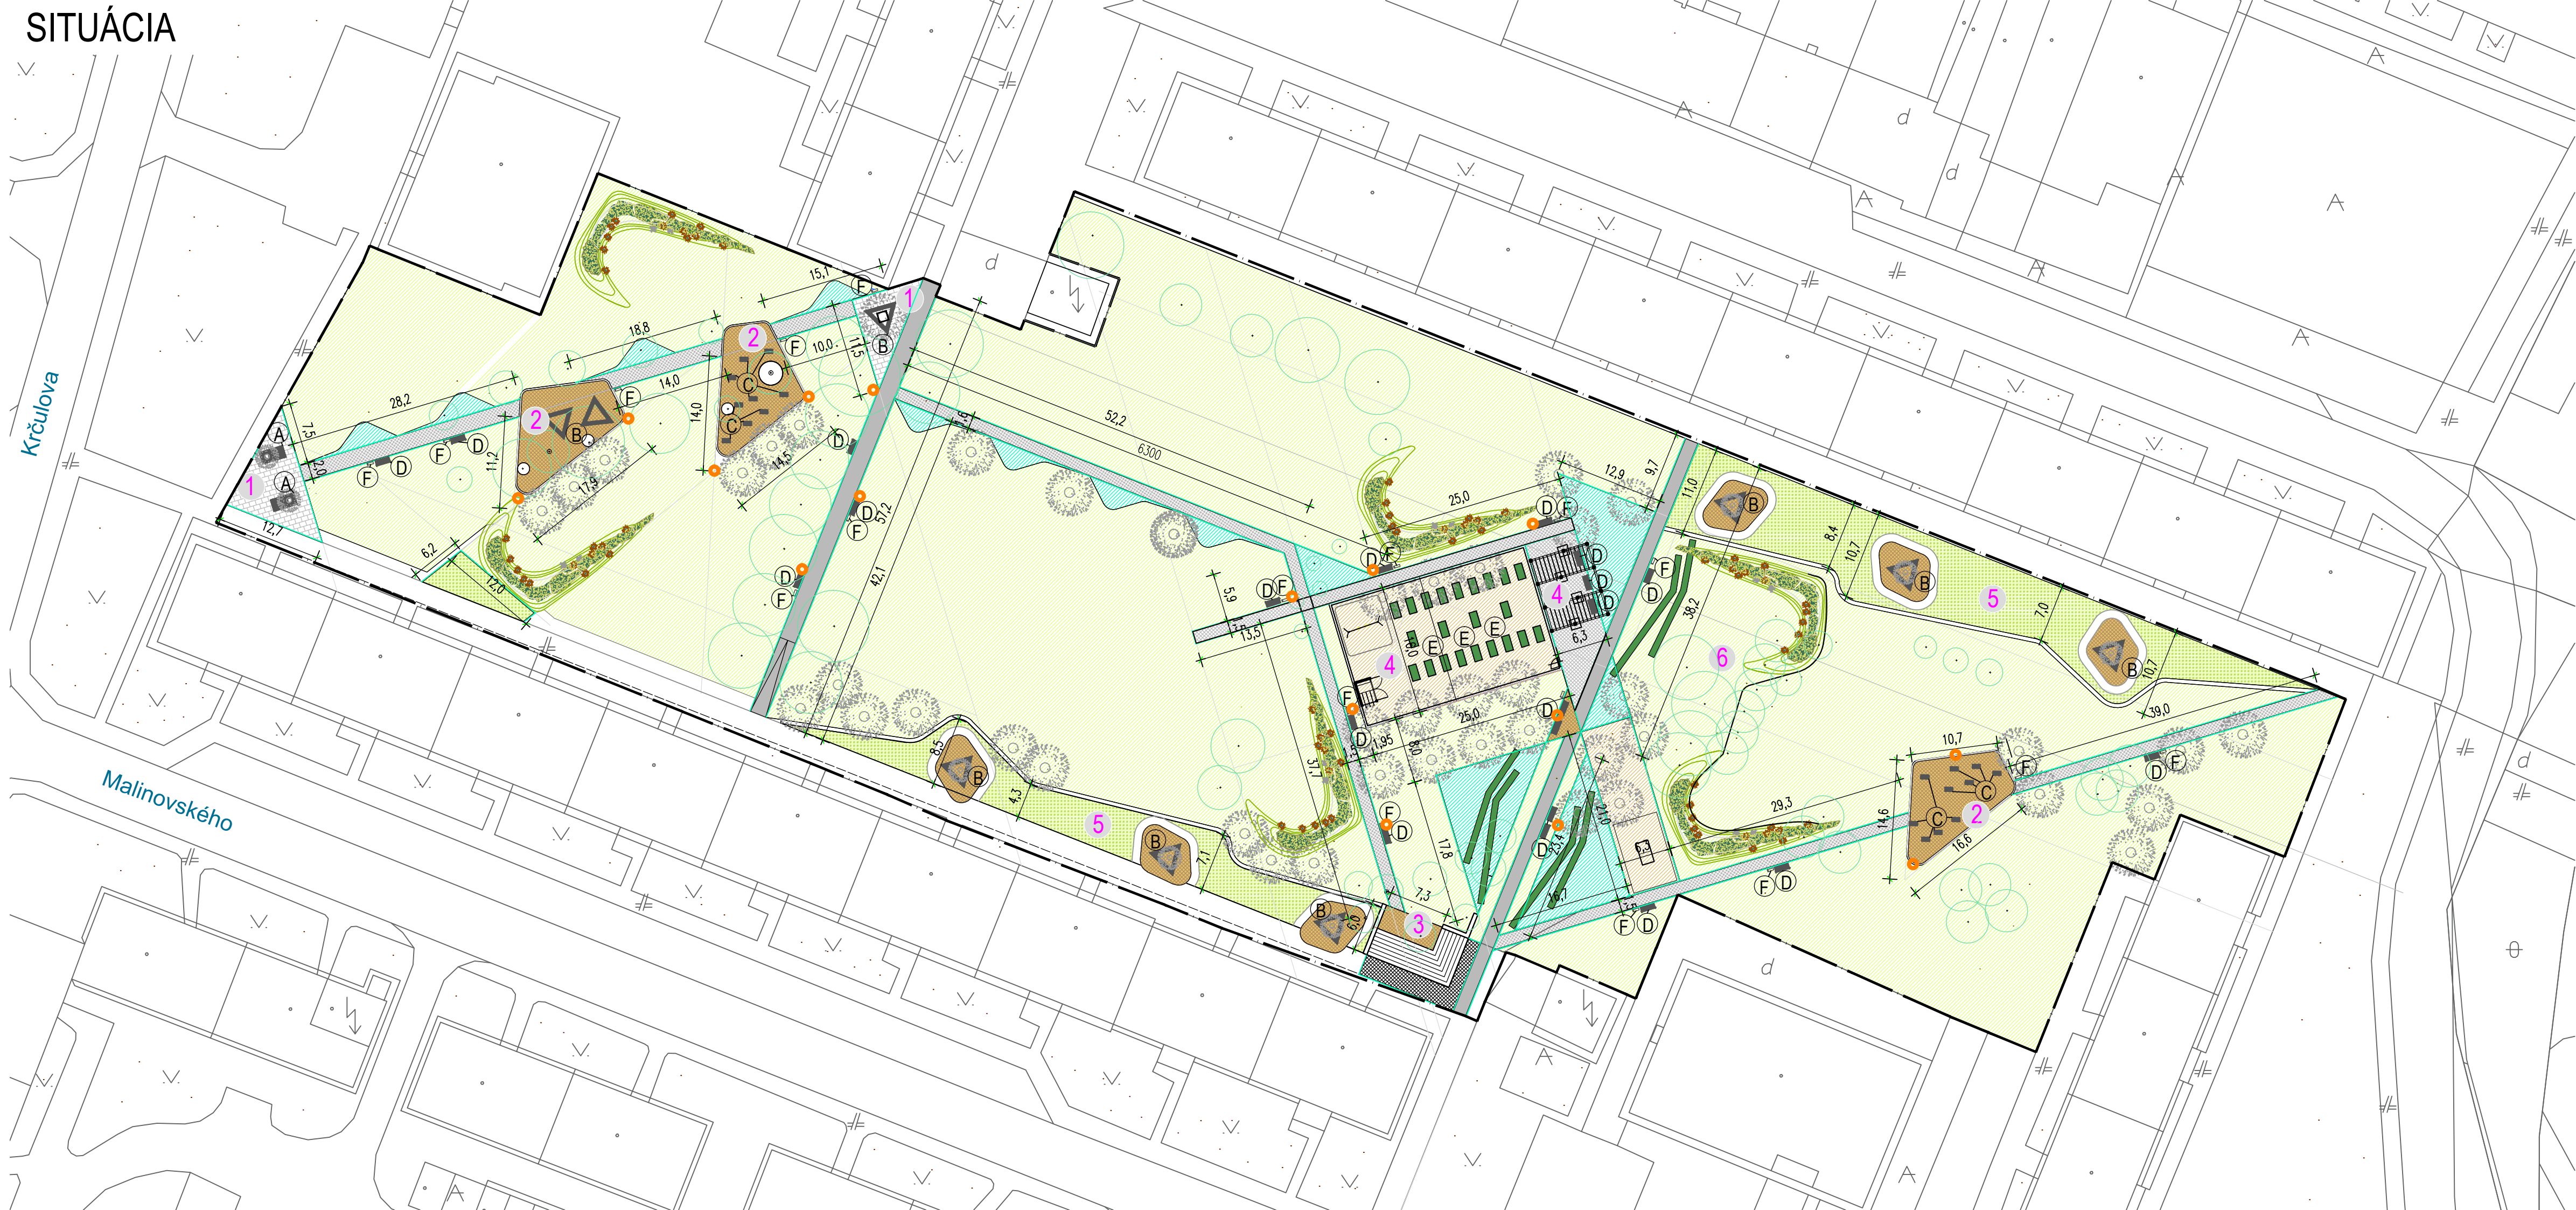

PRVKY NÁVRHU	
1	NÁSTUPNÁ PLOCHA SO SEDENÍM
2	ODDYCHOVÉ OSTROVY PEŠÍCH ŤAHOV
3	NÁSTUPNÉ DREVENÉ SCHODY
4	KOMUNITNÁ ZÁHRADA S DREVENOU PERGOLOU
5	MIKROPRIESTORY SO ZÁHONMI ČASŤ 1
6	MODELÁCIA TERÉNU

PRVKY MOBILIÁRU		ks
A	PARKOVÁ LAVIČKA (OKOLO STROMU)	2
B	PARKOVÁ LAVIČKA (TROJUHLÍK)	9
C	PARKOVÁ LAVIČKA (KRÁTKA)	19
D	LAVIČKA	20
E	DREVENÉ VÝVÝŠNÉ ZÁHONY	22
F	ODPADKOVÝ KOŠ	17

SKLADBA OBJEKTOV
SO.01 SADOVÉ ÚPRAVY, PRVKY DROBNEJ ARCHITEKTÚRY
SO.02 SPEVNENÉ PLOCHY
SO.03 KOMUNITNÁ ZÁHRADA, DREVENÁ PERGOLA

SPEVNENÉ PLOCHY		M2/bm
HRANICA RIEŠENÉHO ÚZEMIA		
DREVENÉ SPÁLIKY		335,5
BETÓNOVÁ DLAŽBA 80X80X8 CM, VEĽKOFORMÁTOVÁ		136,4
BETÓNOVÁ DLAŽBA (KOCKY)		171,0
BETÓNOVÁ DLAŽBA 20X20X6 CM		463,7
HLADENÝ BETÓN		242,6
PARKOVÝ OBRUBNÍK 100X20X5 CM		1180,5
ŠTRKOVÝ ZASAKOVACÍ PÁS		74,8
MLATOVÝ POVRCH		499,6
ZATRÁVNENÉ PLOCHY		
PLOCHY VÝSADBY		

SOLÁRNE OSVETLENIE - UMIESŤENIE

VÝŠKOVÝ SYSTÉM - RELATÍVNY			
ZODP. PROJEKTANT: ING. BARBORA HALÁSOVÁ, K.A. 0056		VYPRACOVAL: ING. BARBORA HALÁSOVÁ	
AUTOR NÁVRHU: ING. BARBORA HALÁSOVÁ		INVESTOR: MESTO BREZNO, Nám. gen. M.R. Štefánika 1, Brezno	
MESTO STAVBY: p.č. C-KN 1146/1, k.ú. BREZNO		NÁZOV STAVBY: LOK. 1 VNÚTROBLOK ČSA - UL. MALINOVSKÉHO	
OBJEKT:		STUPEŇ:	
OBSAH:		ARCHIVNÉ ČÍSLO:	
KOORDINAČNÁ SITUÁCIA		ČÍSLO VÝKRESU:	