


asfaltová cesta

F. Krála

8


24



Legen

- | PRVKY NÁVRHU |                                    |
|--------------|------------------------------------|
| 1            | ODVODŇOVACÍ PÁS SO VSAKOM DO VÝSAZ |
| 2            | ...                                |

PRVKY MOBILIÁRU	severná časť	južná časť	S
(A) PARKOVIA LÁVČIKA S OPERADLOM	3	3	
(B) PARKOVIA LÁVČIKA BEZ OPERADLA	2	2	
(C) PARKOVIA LÁVČIKA OBOUSTRANÁ	-	1	
(D) STOLÍČKA	6	18	
(E) ODPOVÝKOVÝ KÚSEL	2	4	

RIEŠENÉ PLOCHY		senová časť	júna časť	8
		3	27	3
	VÝSTABA DREVIN			
	ZATRAVNENÉ PLOCHY - NOVE	65,6 m <sup>2</sup>	314,2 m <sup>2</sup>	370
	ZATRAVNENÉ PLOCHY - REKONŠTUKA	190,6 m <sup>2</sup>	361,8 m <sup>2</sup>	361
	PLOCHY VÝŠADY	108,8 m <sup>2</sup>	175,15 m <sup>2</sup>	283
	SLABINA (KAMENÉ KOVY)	59,36 m <sup>2</sup>	20,14 m <sup>2</sup>	79
	BETONOVÁ PLOCHA ZOSTRHOV. ČAS	116,2 m <sup>2</sup>	258,1 m <sup>2</sup>	318
	KALENÝ BETÓN - MŮRK V. MŮRK. TĚŽKÉ	123,4 m <sup>2</sup>	10,0 m <sup>2</sup>	47
	STŘEŠNÝ VÝŠADOVÝ FILTR	6,3 m <sup>2</sup>	9,2 m <sup>2</sup>	15
	STŘEŠNÝ ZATRAVNĚVACÍ FILTR	10,8 m <sup>2</sup>	26,3 m <sup>2</sup>	37
	PAROVÝ OBRUBNIK BERANOVSKÝ	138,1 m	120,06 m	458
BERANOVSKÝ ČESTNÝ OBRUBNIK BERANOVSKÝ 150/150 MM	54,01 m	123,96 m	177	
ČLOVĚKOUDVÁŘ Z BŘEZOVY	4,6 m	7,8 m	12	

### SKLADBA OBJEKTOV

SO.01 SADOVÉ ÚPRAVY, PRVKY DROBNEJ ARCHITEKTÚRY  
SO.02 SPEVNENÉ PLOCHY

Číslo kódy	VÝŠKOVÝ SYSTÉM		RELATIVNÝ		FORMÁL DATUM MĚŘA STUPNĚ ROZMĚRY (C/20)
	ČOP PRILEHANÍ POS. BAROKA ALKOVNA, KA OSA		VÝPRAZOVANÁ POS. BAROKA ALKOVNA		
	AUTOR NÁVRHU POS. BAROKA ALKOVNA				
	INVESTOR	MĚSTO BŘEZNO, Nám. gen. M.Š. Štefánika 1, Brezno			
	MĚSTO STAVBY	př. Č.N.K. III/3 v. 1072/1 a u BŘEZNA			
NÁZEV STAVBY	REGENERAČNÍ OBYTNÉ ZELENE FRANKA KRÁLA, BREZNO				
OBJEKT					
OBSEH	SITUACIA - JUŽNÁ ČASŤ - NÁVRH				