


Hron

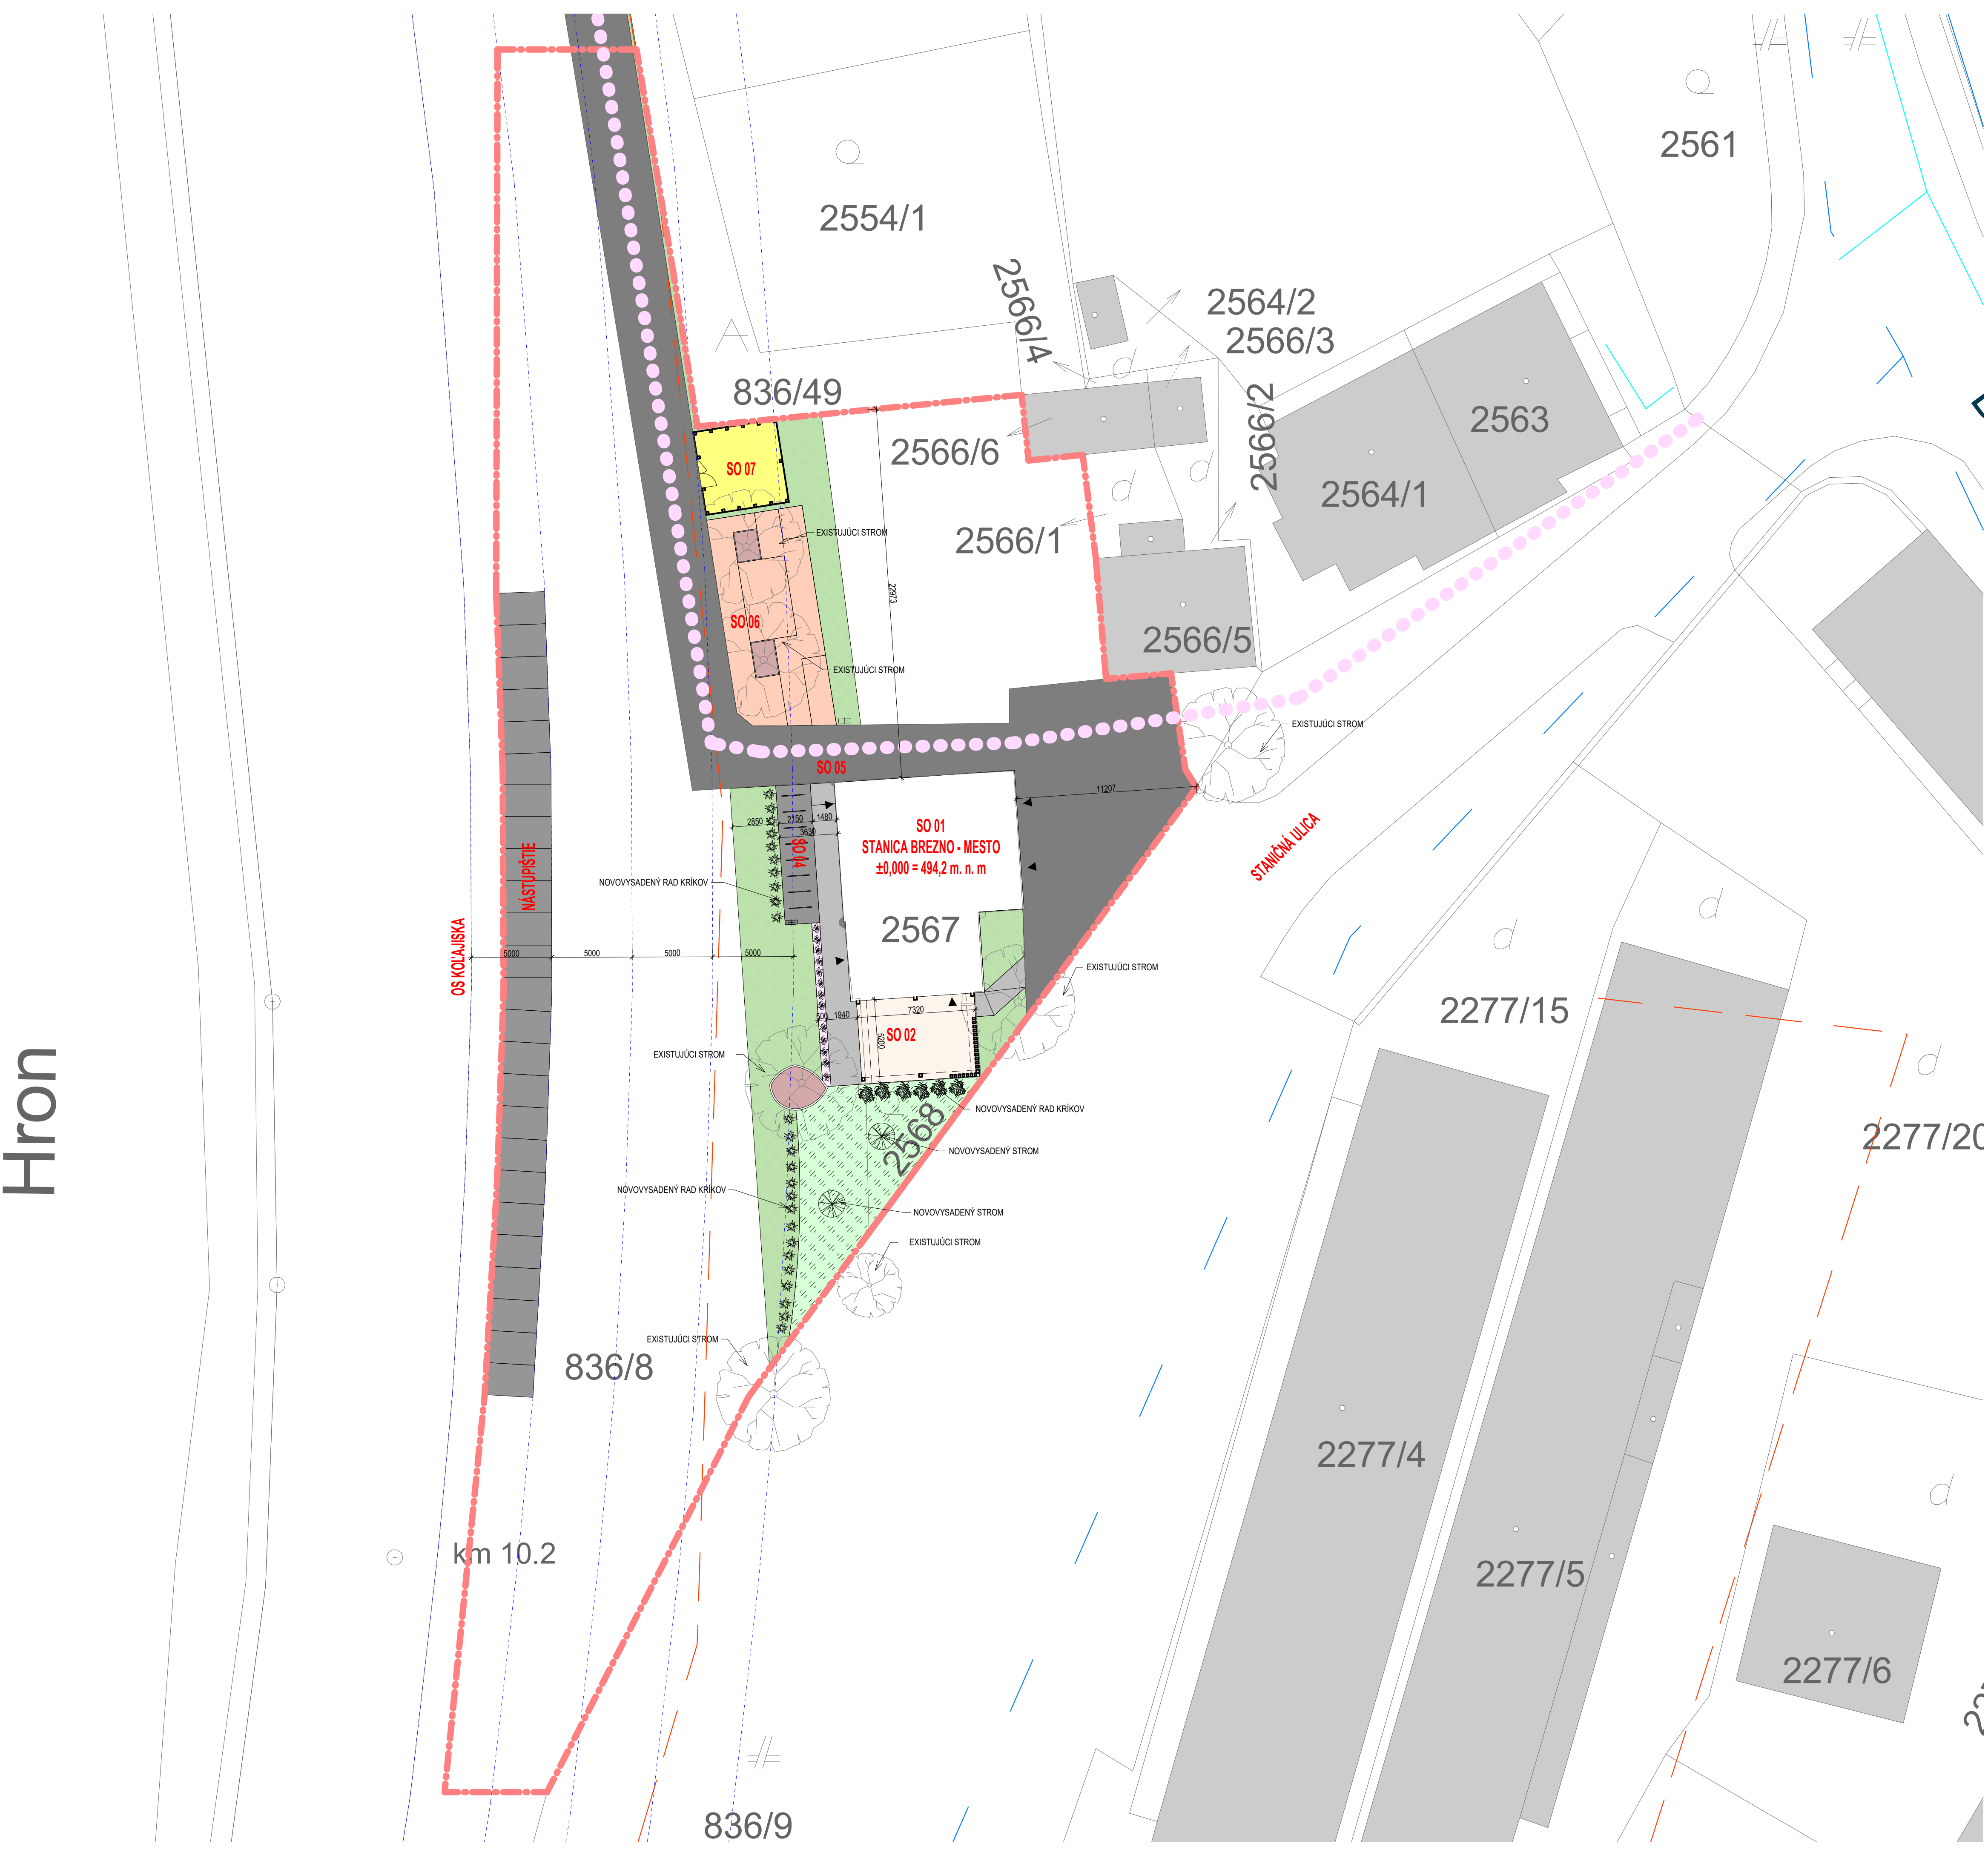

LEGENDA STAVEBNÝCH OBJEKTŮV:

- SO 01 - STANICA BREZNO - MESTO
 - SO 02 - PEGOLA S TERASOU
 - SO 03 - CHODNÍK Z ROZOBERATELNEJ DLAŽBY
 - SO 04 - BIKE SHARING
 - SO 05 - CYKLOCHODNÍK
 - SO 06 - DETSKÉ IHRISKO
 - SO 07 - CYKLOPRÍSTREŠOK
- * NEREALIZOVANÉ *
- * REALIZOVANÉ V INOM KROKU *
- * REALIZOVANÉ V INOM KROKU *
- * REALIZOVANÉ V INOM KROKU *

LEGENDA INŽINIERSKYCH SIETÍ:

- EXISTUJÚCE KANALIZAČNÉ POTRUBIE
- EXISTUJÚCE VODOVODNÉ POTRUBIE
- EXISTUJÚCE PLYNOVÉ POTRUBIE

LEGENDA PLÔCH:

- ASFALTÓVÝ CHODNÍK
- NÁSTUPIŠTIE - PERÓN
- ZÁSYP OKOLO STROMOV - DREVOŠTIEPKA
- KOMUNITNÁ ZÁHRADA
- REKULTIVÁCIA ZELENÉ
- PŮVOADNÁ ZELEŇ
- OKRASNÁ KVETINOVÁ VÝSADZBA
- DETSKÉ IHRISKO/SEDENIE
- CYKLOPRÍSTREŠOK


LEGENDA ZNAČIEK:

- CYKLOTRASA BREZNO - MÝTO POD DUMBIEROM
- HRANICA RIEŠENÉHO ÚZEMIA
- OCHRANNÉ PÁSMO ŽSR
- VSTUPY DO OBJEKTU
- ZOBRAZENIE VYKRESLENIA DETAILU
- VIĎ VÝKRESY DETAILOV
- ZOBRAZENIE VYKRESLENIA DETAILU
- VIĎ VÝKRESY DETAILOV
- ZOBRAZENIE VYKRESLENIA REZOV
- V PÓDORYSE
- VÝŠKA ZNÍŽENÉHO PODHLADU V MIESTNOSTI V ČASTIACH BEZ PODHLADU - VÝŠKA MIESTNOSTI PO STROP
- VYZNAČENIE ROZSAHU ZNÍŽENÉHO PODHLADU
- ROZHRANIE MEDZI VÝŠKOVOU ÚROVŇOU PODHLADU BEZ PODHLADU
- OZNAČENIE SKLADBY JEDNOTLIVÝCH STAVEBNÝCH KONŠTRUKCIÍ V PÓDORYSOCH A REZOCH

- PROJEKTANT NENESIE ŽIADNU ZODPOVEDNOSŤ ZA ZMENY USKUTOČNENÉ BEZ JEHO PÍSMENNÉHO SÚHLASU !
- ZHOTOVITEL JE POVINNÝ O ZISTENÝCH CHYBÁCH V DOKUMENTACII NEODKLADNE INFORMOVAŤ PROJEKTANTA !
- VŠETKY VÝŠKOVÉ A DĹŽKOVÉ ROZMERY KONTROLOVAŤ POČAS PRIEBEHU PRÁČ NA STAVBE!
- PROJEKT JE SPRACOVANÝ NA ZÁKLADE DODANÝCH PODKLADOV OD INVESTORA
- NA VŠETKY DODÁVANÉ KONŠTRUKČNÉ ČASTI JE NÚTNÉ VYHOTOVÍŤ DIELENSKÚ DOKUMENTÁCIU, KTORÁ MUSÍ BYŤ SCHVÁLENÁ ARCHITEKTOM A INVESTOROM
- V PD SÚ ZDOKUMENTOVANÉ PRIERAZY MIN. 150x150 mm, MENŠIE STAVEBNÉ ÚPRAVY VIĎ JEDNOTLIVÉ PROFESIE

C	10/2020	Ing. Anton Rosik	Z02 - zapracovanie príponníkov ŽSR
B	06/2020	Ing. Anton Rosik	Z01 - plocha miestnosti
A	02/2020	Ing. Anton Rosik	Základná verzia
REVÍZIA	DATUM	VYPRACOVÁVAL	POPS ZMENY

±0,000=494,200 m n.m.

NAZOV ZAKAZKY		Interreg - Youmobil - Renovácia železničnej stanice Brezno - mesto					
MESTO STAVBY		k. ú. Brezno, p. č. C-KN 836/8, C-KN 2567, C-KN 2568, Staničná ulica 3, Brezno, 977 01					
STAVEBNÍK		Mesto Brezno M. R. Štefánika 1, 977 01 Brezno					
STUPEN PROJEKTU		PROJEKT PRE STAVEBNÉ POVOLENIE					
ČASŤ PROJEKTU		E1.1 ARCHITEKTONICKÉ A STAVEBNÉ RIEŠENIE			PEČAŤKA		
ZODPOVEDNÝ PROJEKTANT		Ing. Ivan Tásler					
PROJEKTANT ČASŤ		Ing. Anton Rosik					
		HLAVNÝ NÁVRH PROJEKTU			Ing. Barбора Бу́дочová Bc. Maťej Kurek Ing. Anton Rosik		
		VÝPRACOVÁ					
		KONSTRUKT STEEL s.r.o. SAZUSOVA 51 977 01 BREZNO SLOVAK REPUBLIC TEL.: 048571 54 00, +421 917 271 078					
STAVEBNÝ OBJEKT		SO 01 - Stanica Brezno - mesto			DATUM	SACA	
NAZOV VÝKRESU		Situácia			10/2020		
KÓD VÝKRESU		ZNAČKA	STUPEN	OBJEKT	ČÍSLO		VERZIA
2002		PSP	SO 01	E1.1	02	C	
						FORMÁT	8x44