


Legenda miestnosti 1.NP - new		
Č.M.	Názov	Podlažie
101/102	Premietateľ/knižnica	1.NP
103	Terasa	1.NP
104	Čakareň	1.NP
105a	Expozícia	1.NP
105b	Sklad	1.NP
106	Technická miestnosť	1.NP
107a	WC	1.NP
107b	WC	1.NP
108	Schodisko	1.NP

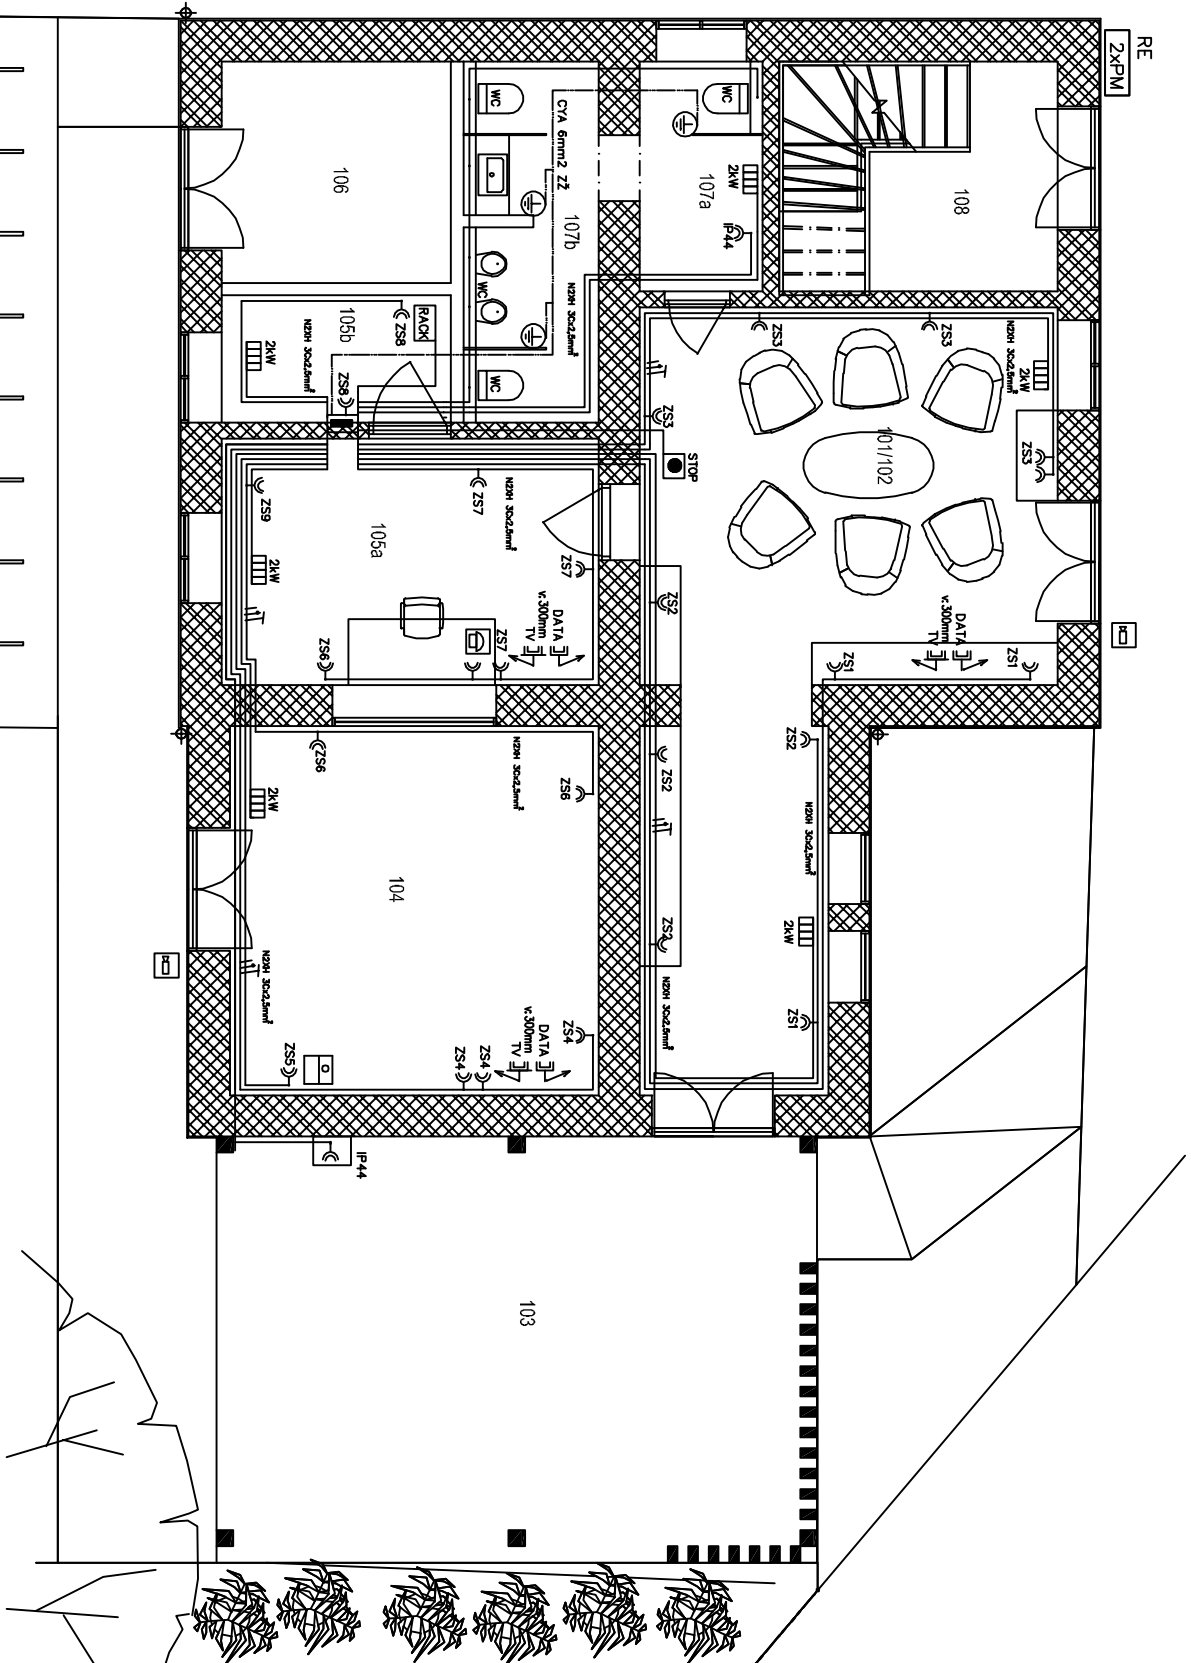

LEGENDA :

- VEDENIE PRE ZASUVKY N2XH 30x2,5 mm²
- KRABICA PRÍSTROJOVÁ
- ŠKATULOVÁ ROZVODKA
- ZASUVKA DVOJITÁ ZAPUSTENÁ
- ZASUVKA JEDNODUCHÁ ZAPUSTENÁ
- MRAZNIČKA 787W/230V S VÝPÍNAČOM
- CHLADNIČKA 244W/230V S VÝPÍNAČOM
- KABEL N2XH 30x2,5 mm²
- 3-FÁZ ZASUVKA 16A/400V, IP44
- VEDENIE N2XH – 50x4,0 mm²
- ELEKTRICKÝ SPOJENIE 2,5kW/230V
- VEDENIE N2XH 30x2,5 mm²
- AKU. BOLLER 5kW
- KABEL N2XH 50x2,5
- ROZVODNÁ R1
- CVA 6mm2 ZZ
- STOP
- TLAČIDLO NOVOZOVÉHO ZASTAVENIA – STOP

PD slúži pre vydanie stavebného povolenia
o nenadrážka PD pre realizáciu stavby

POZNAMKA:

NAPÁTOVÁ SÚSTAVA: 3NPE~50Hz 230/400V .TN-S
OCHRANA V ZMYSLE STN 33 2000-4-41
ČL. 413 : PRI PORUČE
SAMOČINNÝM ODPOJENÍM NAPÁJANIA
PROSTREDIE: AD1 ZÁKLADNÉ OBÝČAJNÉ
AD3 VONKAŠIE
AD2 POD PRÍSTREŠKOM

Index zmeny	Dátum	Meno
Investor	Mesto BREZNO	
Súpon	PROJEKT STAVEBNÉ POUŽITIE	
Projekt	Ing. A. Bačík	
Navrhovateľ	Ing. A. Bačík	
Vypracoval	Ing. A. Bačík	
Kontroloval	Ing. A. Bačík	
Dátum	15.11.2023	
Formát	A4	
Mentor	N	
Číslo výkresu :	RD-003-03-11	

