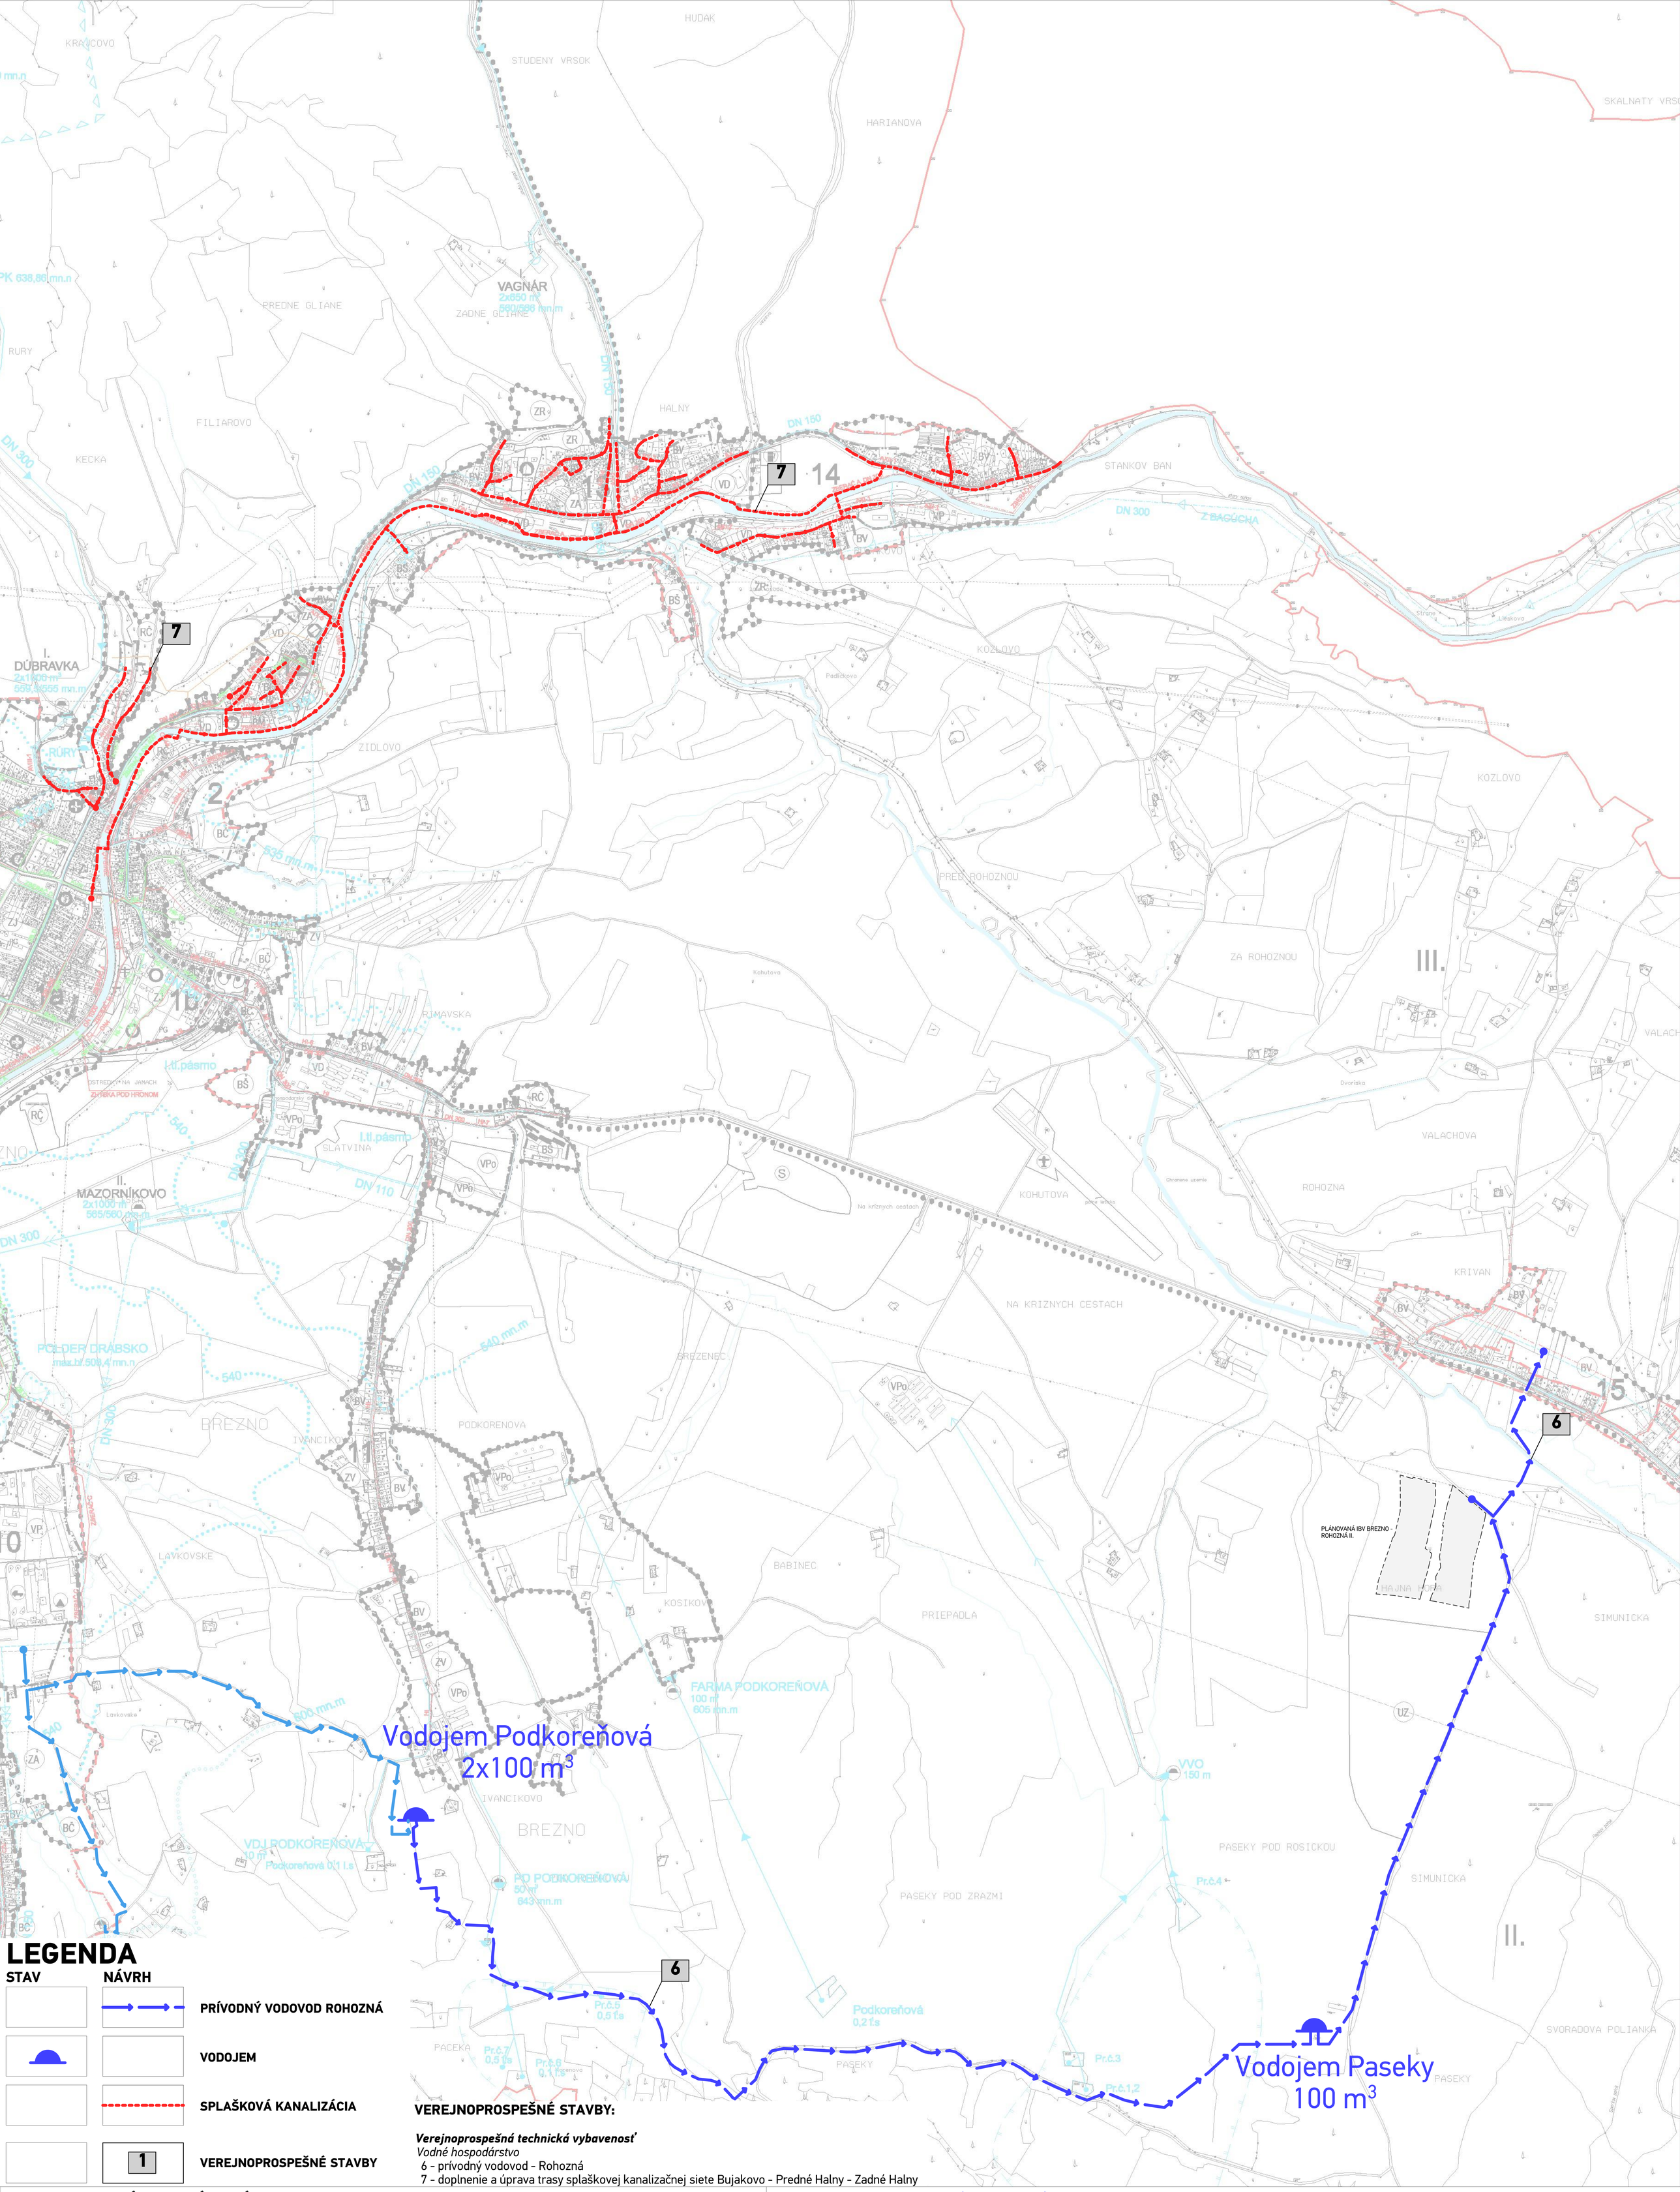


LEGENDA

STAV	NÁVRH	
	→	PRÍVODNÝ VODOVOD ROHOZNÁ
◠		VODOJEM
	- - -	SPLAŠKOVÁ KANALIZÁCIA
	1	VEREJNOPROSPEŠNÉ STAVBY

VEREJNOPROSPEŠNÉ STAVBY:

Verejnoprospešná technická vybavenosť
Vodné hospodárstvo
6 - prívodný vodovod - Rohozná
7 - doplnenie a úprava trasy splaškovej kanalizačnej siete Bujakovo - Predné Halny - Zadné Halny

ÚZEMNÝ PLÁN MESTA BREZNO - ZMENY A DOPLNKY č.XIV

SCHVAĽOVACÍ ORGÁN: **MESTSKÉ ZASTUPITEĽSTVO BREZNO**
ČÍSLO UZNESENIA:
ZÁVÄZNÁ ČASŤ VYHLÁSENÁ VZN č.
DÁTUM SCHVÁLENIA:

JUDr.TOMÁŠ ABEL, PhD.
PRIMÁTOR MESTA BREZNO

PEČIATKA

SCHVAĽOVACIA DOLOŽKA

atrium
ARCHITEKTI
Mlynská 27, 040 01 Košice
T/F: +421 55 62 315 87
architekti@atriumstudio.sk
www.atriumstudio.sk

NÁZOV VÝKRESU: **VODNÉ HOSPODÁRSTVO**

NÁZOV / ČÍSLO LOKALITY PRE ZaD č.XIV:
LOKALITA č.XIV/5: "Vodovod Rohozná"
LOKALITA č.XIV/6: "Kanalizácia Bujakovo, Predné Halny, Zadné Halny"

Č.V.: **5**

1 : 20 000