


BREZNO

ÚZEMNÝ PLÁN MESTA

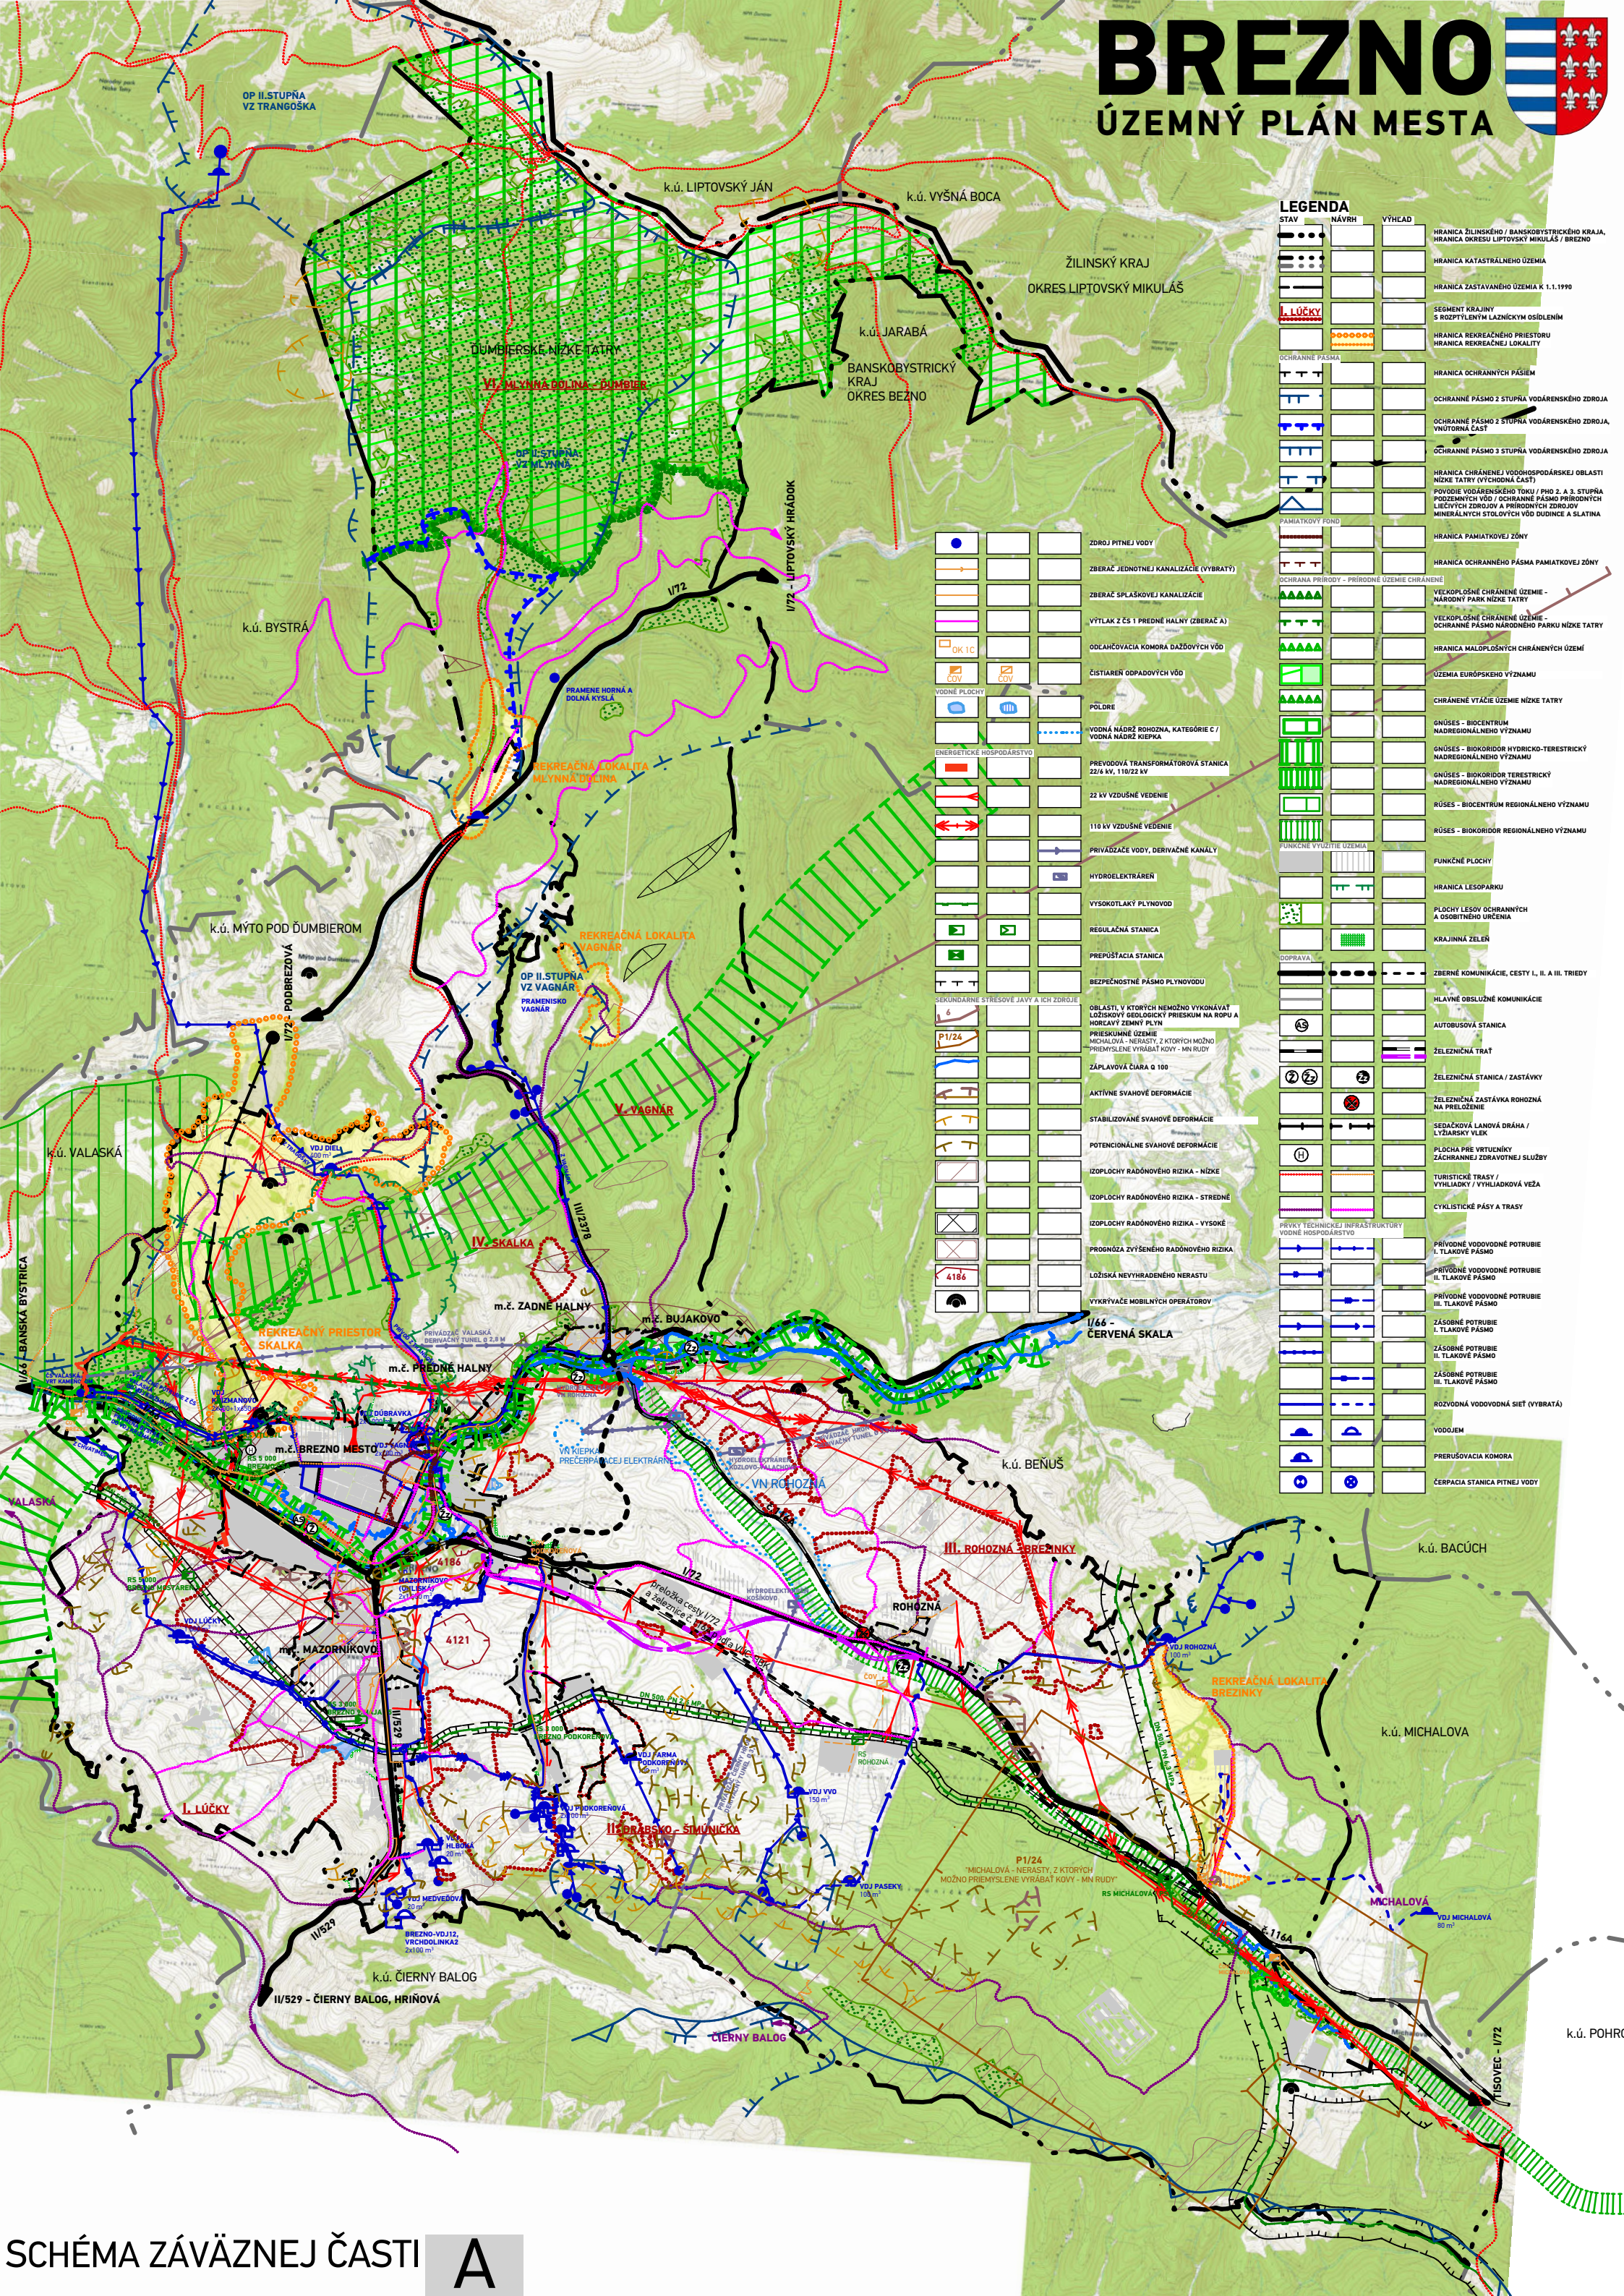

LEGENDA	STAV	NÁVRH	VÝHLAD	
HRANICA ŽILINSKÉHO / BANSKOBÝSTRICKÉHO KRAJA, HRANICA OKRESU LIPTOVSKÝ MIKULÁŠ / BREZNO				
HRANICA KATASTRÁLNEHO ÚZEMIA				
HRANICA ZASTAVANÉHO ÚZEMIA K 1.1.1990				
SEGMENT KRAJINY S ROZPTÝLENÝM LAZNÍCKYM OSIDLENÍM				
HRANICA REKREAČNÉHO PRIESTORU HRANICA REKREAČNEJ LOKALITY				
OCHRANNÉ PÁSMA				
HRANICA OCHRANNÝCH PÁSIEM				
OCHRANNÉ PÁSMA 2 STUPNÁ VODÁRENSKÉHO ZDROJA				
OCHRANNÉ PÁSMA 2 STUPNÁ VODÁRENSKÉHO ZDROJA, VNÚTORNÁ ČASŤ				
OCHRANNÉ PÁSMA 3 STUPNÁ VODÁRENSKÉHO ZDROJA				
HRANICA CHRÁNENEJ VODOHOSPODÁRSKEJ OBLASTI NÍZKE TATRY (VÝCHOVNÁ ČASŤ)				
POVODIE VODÁRENSKÉHO TOKU / PHO 2. A 3. STUPNÁ PODZEMNÝCH VÔD / OCHRANNÉ PÁSMA PRÍRODNÝCH LIEČIVÝCH ZDROJOV A PRÍRODNÝCH ZDROJOV MINERÁLNYCH STOJLOVÝCH VÔD DUBNICA A SLATINA				
PAMÄTIKOVÝ FOND				
HRANICA PAMÄTIKOVEJ ZÓNY				
HRANICA OCHRANNÉHO PÁSMA PAMÄTIKOVEJ ZÓNY				
OCHRANA PRÍRODY - PRÍRODNÉ ÚZEMIE CHRÁNENÉ				
VEĽKOPLOŠNÉ CHRÁNENÉ ÚZEMIE - NÁRODNÝ PARK NÍZKE TATRY				
VEĽKOPLOŠNÉ CHRÁNENÉ ÚZEMIE - OCHRANNÉ PÁSMA NÁRODNÉHO PARKU NÍZKE TATRY				
HRANICA MALOPLÔŠNÝCH CHRÁNENÝCH ÚZEMÍ				
ÚZEMIA EURÓPSKEHO VÝZNAMU				
CHRÁNENÉ VTÁČIE ÚZEMIE NÍZKE TATRY				
GNÚSE - BIOCENTRUM NADREGIONÁLNEHO VÝZNAMU				
GNÚSE - BIOKORIDOR HYDRICKO-TERESTRIČNÝ NADREGIONÁLNEHO VÝZNAMU				
GNÚSE - BIOKORIDOR TERESTRIČNÝ NADREGIONÁLNEHO VÝZNAMU				
RÚSE - BIOCENTRUM REGIONÁLNEHO VÝZNAMU				
RÚSE - BIOKORIDOR REGIONÁLNEHO VÝZNAMU				
FUNKČNÉ VYUŽITIE ÚZEMIA				
FUNKČNÉ PLOCHY				
HRANICA LESOPARKU				
PLOCHY LEŠOV OCHRANNÝCH A OSOBNÝCH URČENIA				
KRAJINNÁ ZELEN				
ZBERNÉ KOMUNIKÁCIE, CESTY I., II. A III. TRIEDY				
HLAVNÉ OBLUŽNÉ KOMUNIKÁCIE				
AUTORISOVÁ STANICA				
ŽELEZNICNÁ TRÁŤ				
ŽELEZNICNÁ STANICA / ZASTÁVKY				
ŽELEZNICNÁ ZASTÁVKA ROHOZNÁ NA PRELOŽENIE				
SEDAČKOVÁ LANOVÁ DRAHA / LÁZARSKÝ VLEK				
PLOCHA PRE VRTULOVÝKY ZÁCHRANNÉJ ZDRAVOTNEJ SLUŽBY				
TURISTICKÉ TRASY / VÝHLADKOVÁ VEŽA				
CYKLISTICKÉ PÁSY A TRASY				
PRÍVKY TECHNICKÉJ INFRASTRUKTÚRY VODNÉ HOSPODÁRSTVO				
PRÍVODNÉ VODOVODNÉ POTRUBIE I. TLAKOVÉ PÁSMA				
PRÍVODNÉ VODOVODNÉ POTRUBIE II. TLAKOVÉ PÁSMA				
PRÍVODNÉ VODOVODNÉ POTRUBIE III. TLAKOVÉ PÁSMA				
ZÁSOBNÉ POTRUBIE I. TLAKOVÉ PÁSMA				
ZÁSOBNÉ POTRUBIE II. TLAKOVÉ PÁSMA				
ZÁSOBNÉ POTRUBIE III. TLAKOVÉ PÁSMA				
ROZVODNÁ VODOVODNÁ SIEŤ (VYBRATÁ)				
VODOJEM				
PRERUŠOVACIA KOMORA				
ČERPACIA STANICA PITNEJ VODY				