


Rozpis potrebného DZ	
	C12 - Cestná značka pre vyznačených úsekov
	C18 - Koniec príkazu
	B13 - Zákaz vjazdu chodcov
	IS403 - Vyká smerové tabule pre cyklistov

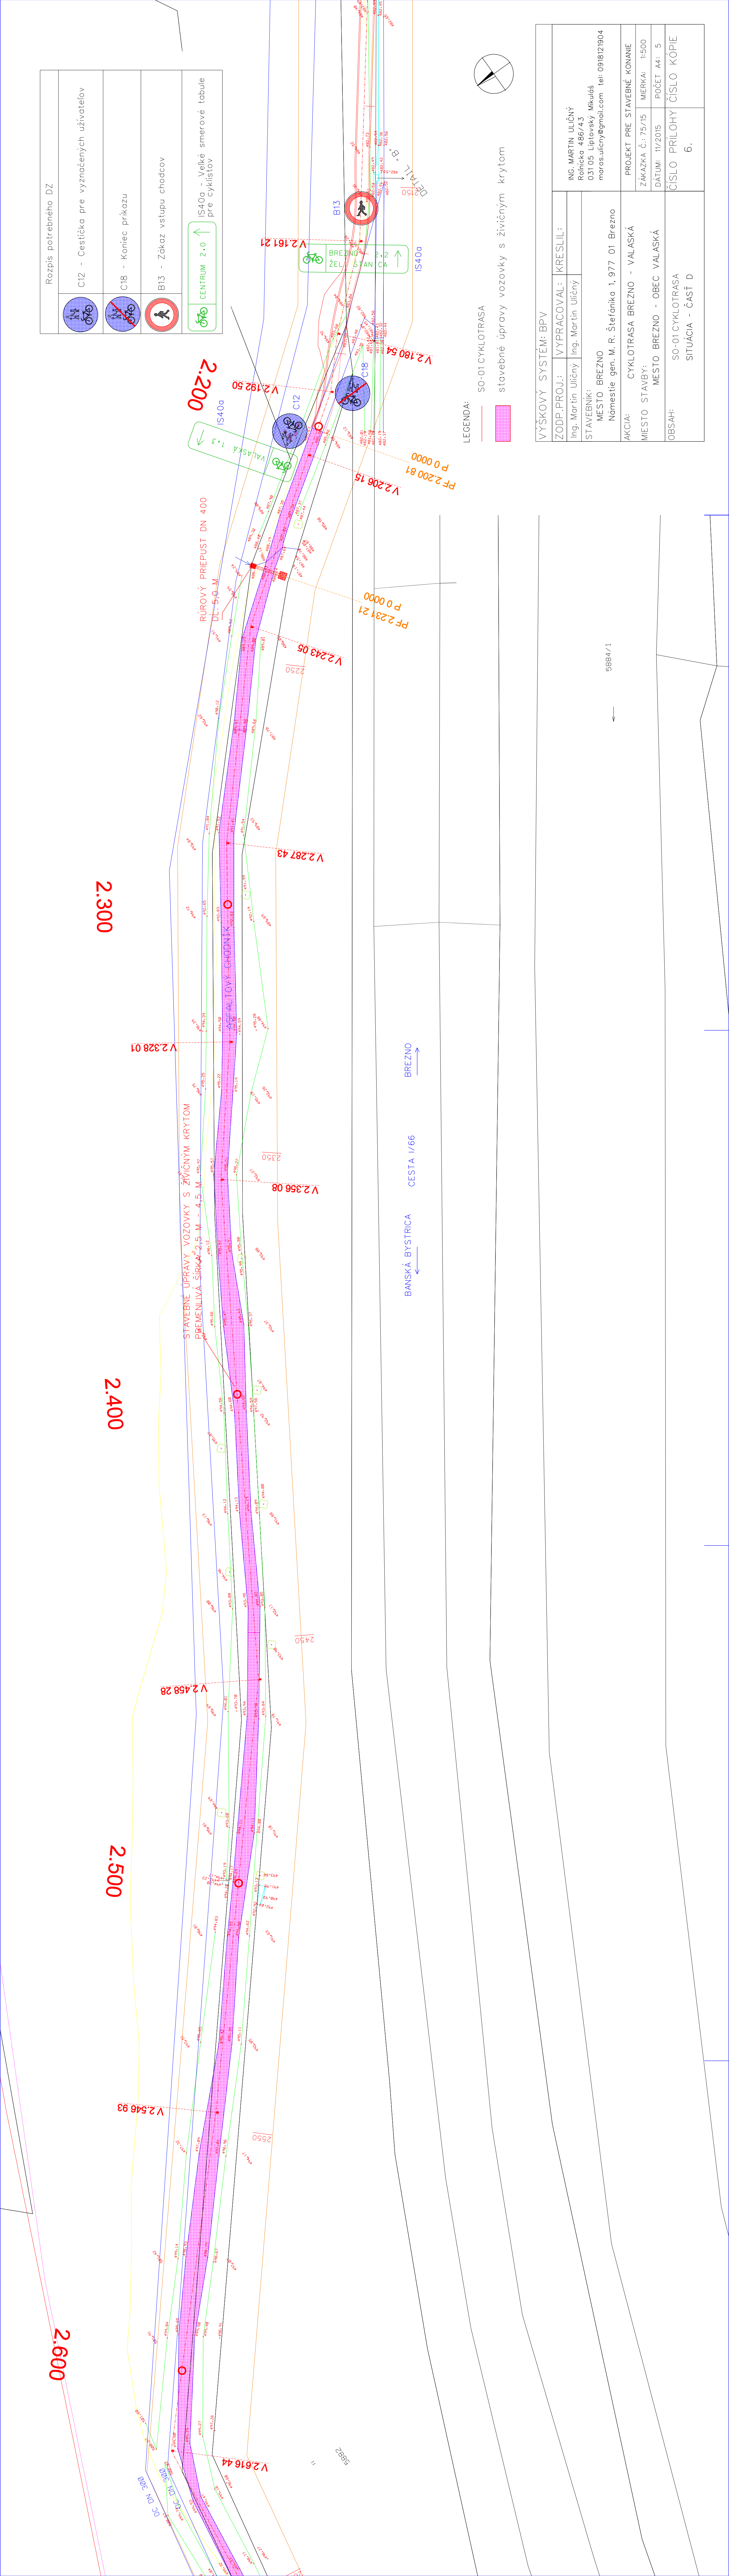

VÝŠKOVÝ SYSTÉM: BPV	
ZODP. PROJ.: Ing. Martin Ullény	VYPRACOVAL: KRESLIL: Ing. Martin Ullény
STAVEBNÍK: Mesto Brezno	PROJEKT PRE STAVENIE KONNE
Nomistite: Ing. M. R. Štefárik	ZAKAZKA C. 75/15
AKCIA: CYKLOTRASA BREZNO - VALASKÁ	MIERKA: 1:500
MESTO STAVBY: MESTO BREZNO - OBEC VALASKÁ	POČET A4: 5
DESAH: SO-01 CYKLOTRASA	ČÍSLO PRÍLOHY: ČÍSLO KOPIE
SITUÁCIA - ČASŤ D	
6.	