


SITUÁCIA  
STAV - BÚRACIE PRÁCE

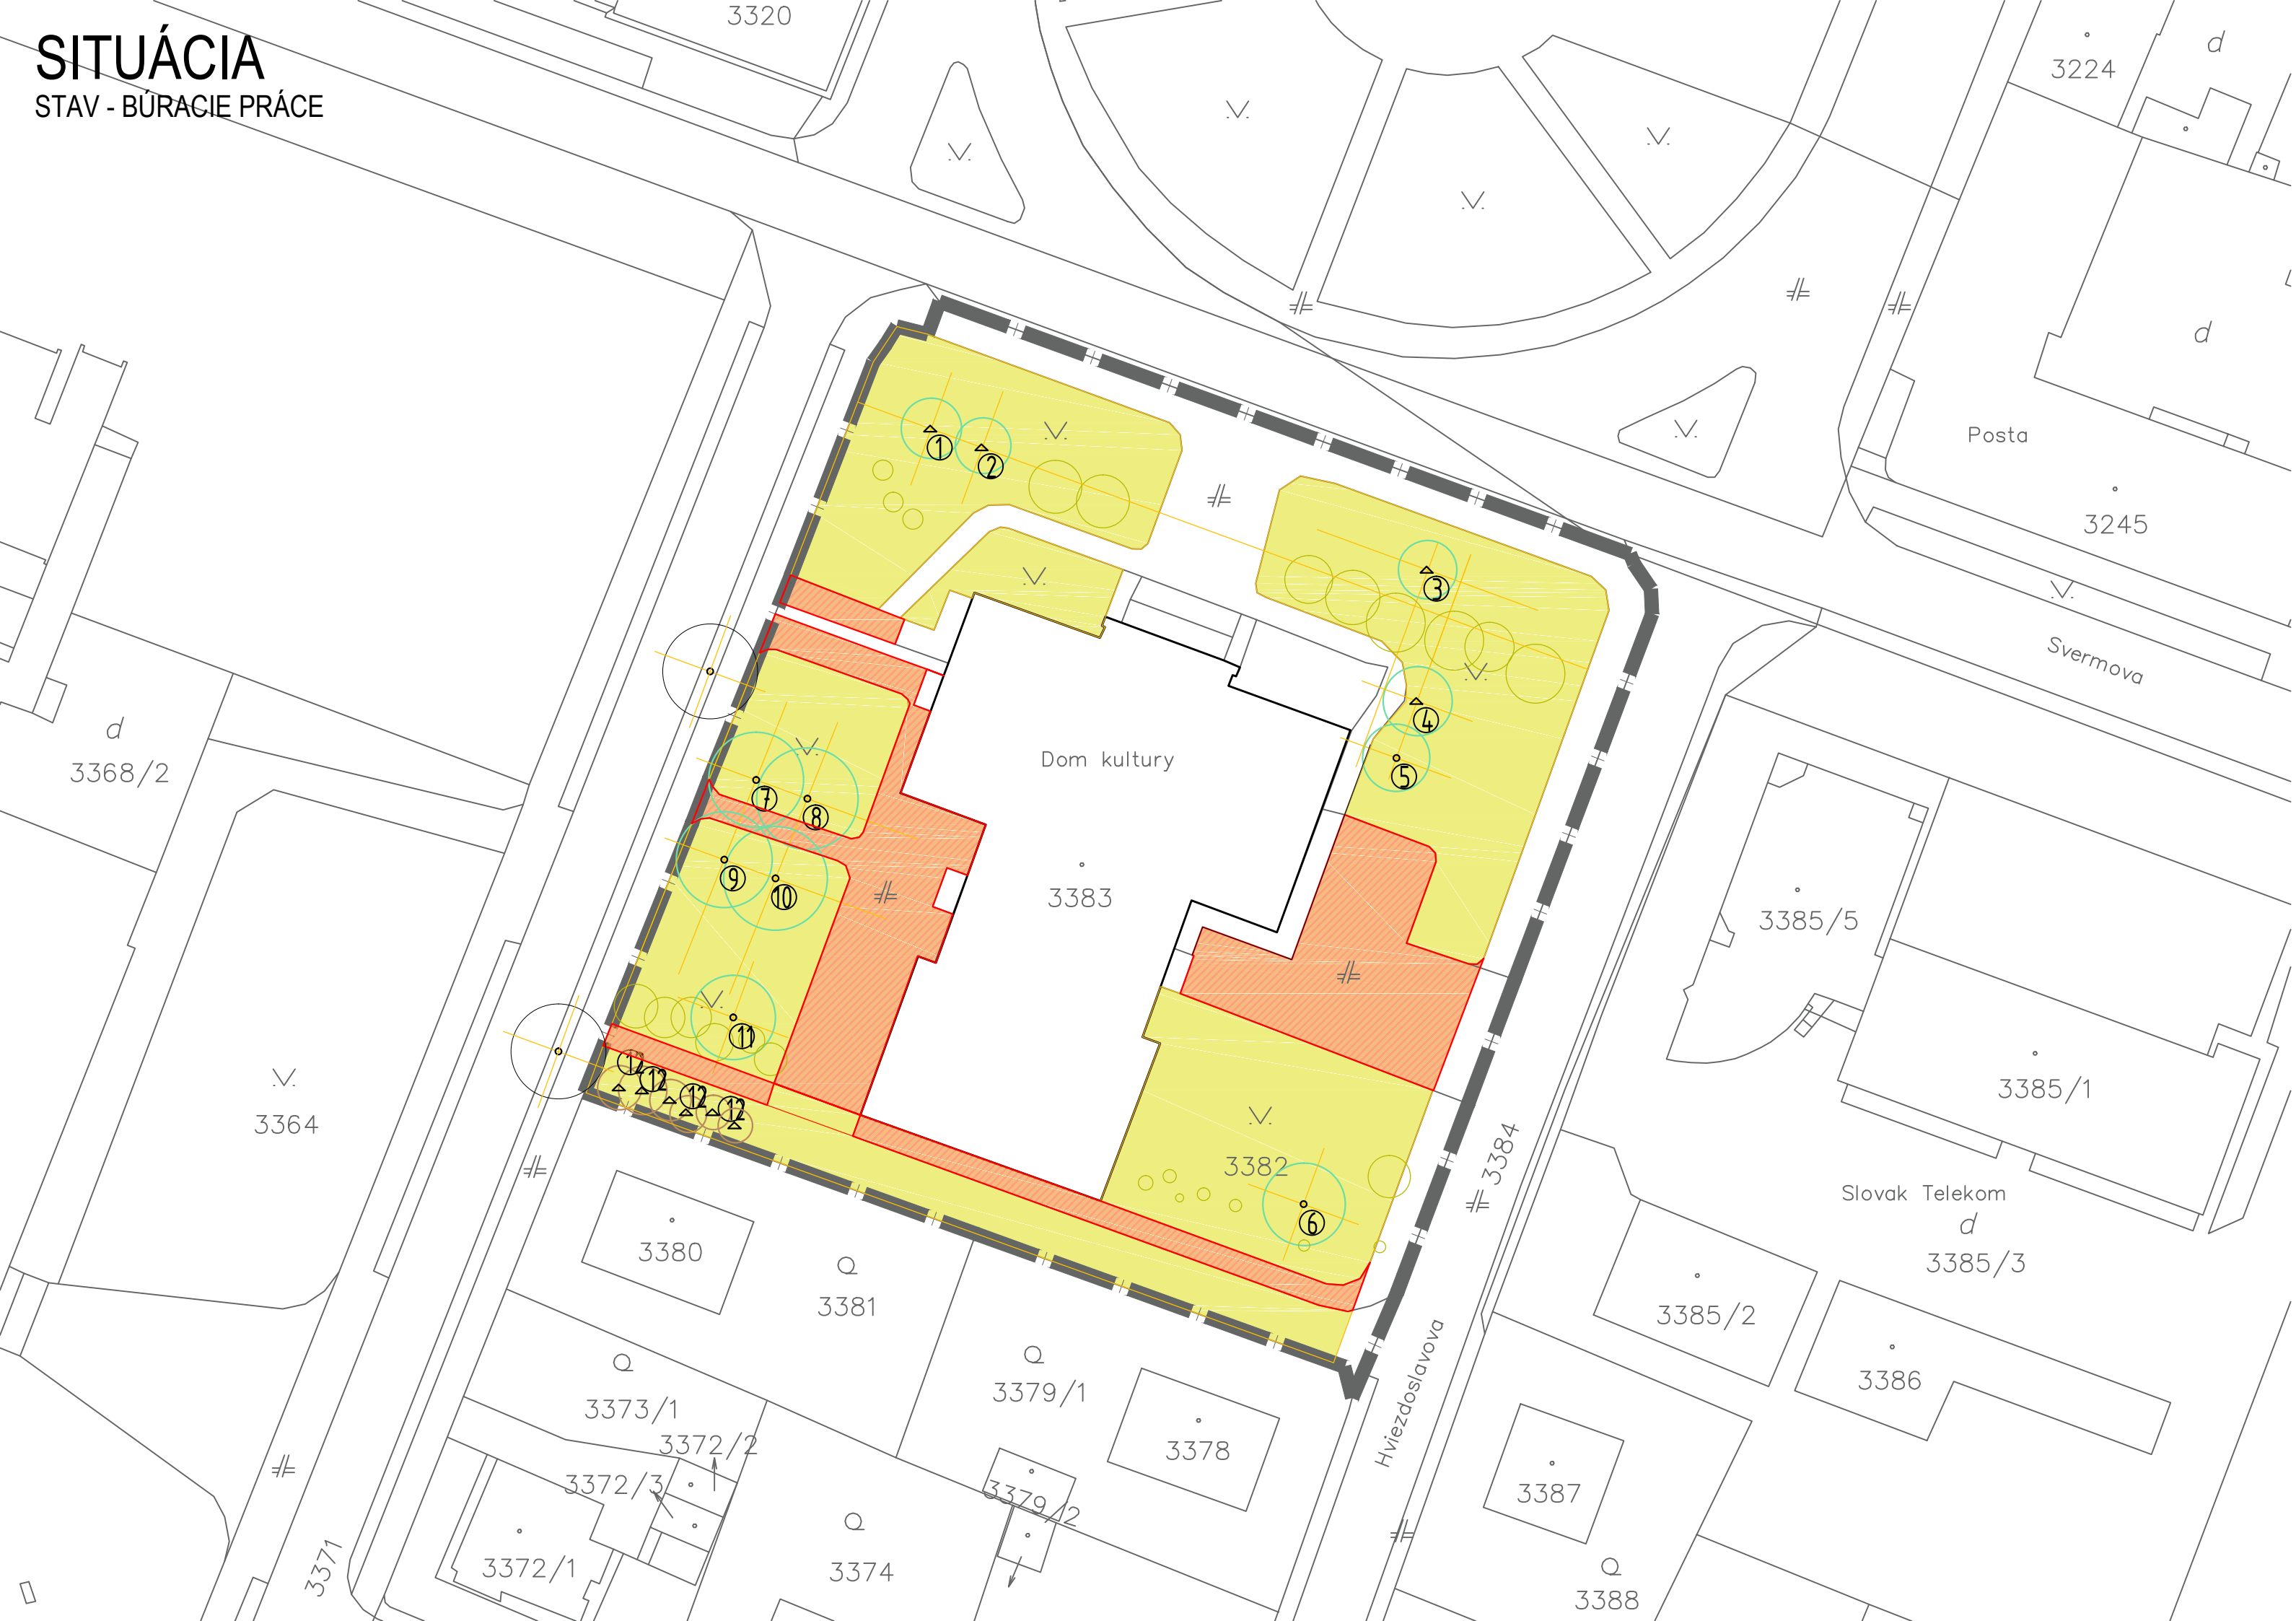


LEGENDA

- HRANICA RIEŠENÉHO ÚZEMIA
- OBJEKT - DOM KULTÚRY
- EXISTUJÚCE SPEVNENÉ PLOCHY /CHODNÍK/
- HRANICE POZEMKOV PODĽA KN
- TRÁVNATÉ PLOCHY
- ALFALTOVÉ PLOCHY - BÚRACIE PRÁCE - 857,04 M2, OBRUBNÍK 265,3 BM
- DREVINY IHLIČNATÉ
- DREVINY LISTNATÉ
- KROVINY

VÝPIS DREVÍN

1. PICEA PUNGENS
2. PICEA PUNGENS
3. PICEA PUNGENS
4. PICEA PUNGENS
5. PRUNUS PERSIFERA
6. ACER PSEUDOPLATANUS
7. ACER PSEUDOPLATANUS
8. ACER PSEUDOPLATANUS
9. ACER PSEUDOPLATANUS
10. ACER PSEUDOPLATANUS
11. SORBUS AUCUPARIA
12. PICEA ABIES (6X V ZÁPOJI)

VÝŠKOVÝ SYSTÉM :                      RELATÍVNY

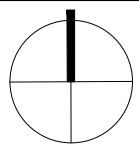

ČÍSLO  
KÓPIE

ZODP. PROJEKTANT ING. BARBORA HALÁSOVÁ , KA 0056					
AUTOR NÁVRHU ING. BARBORA HALÁSOVÁ				VYPRACOVAL ING. BARBORA HALÁSOVÁ	
INVESTOR				MESTO BREZNO, Nám. gen. M.R.Štefánika 1, Brezno	
MIESTO STAVBY				p.č. C-KN 3382, 3383, k.ú. BREZNO	
NÁZOV STAVBY	<b>VODOZÁDRŽNÉ OPATRENIA V INTRAVILÁNE MESTA BREZNO VEREJNÝ PRIESTOR CENTRA MESTA</b>		FORMÁT	3A4	
OBJEKT			DÁTUM	05/2018	
			MIERKA	1:500	
			STUPEŇ	DUR	
OBSAH	SITUÁCIA – STAV – BÚRACIE PRÁCE	ARCHÍVNE ČÍSLO	ČÍSLO VÝKRESU 02		