


SITUÁCIA  
NÁVRH

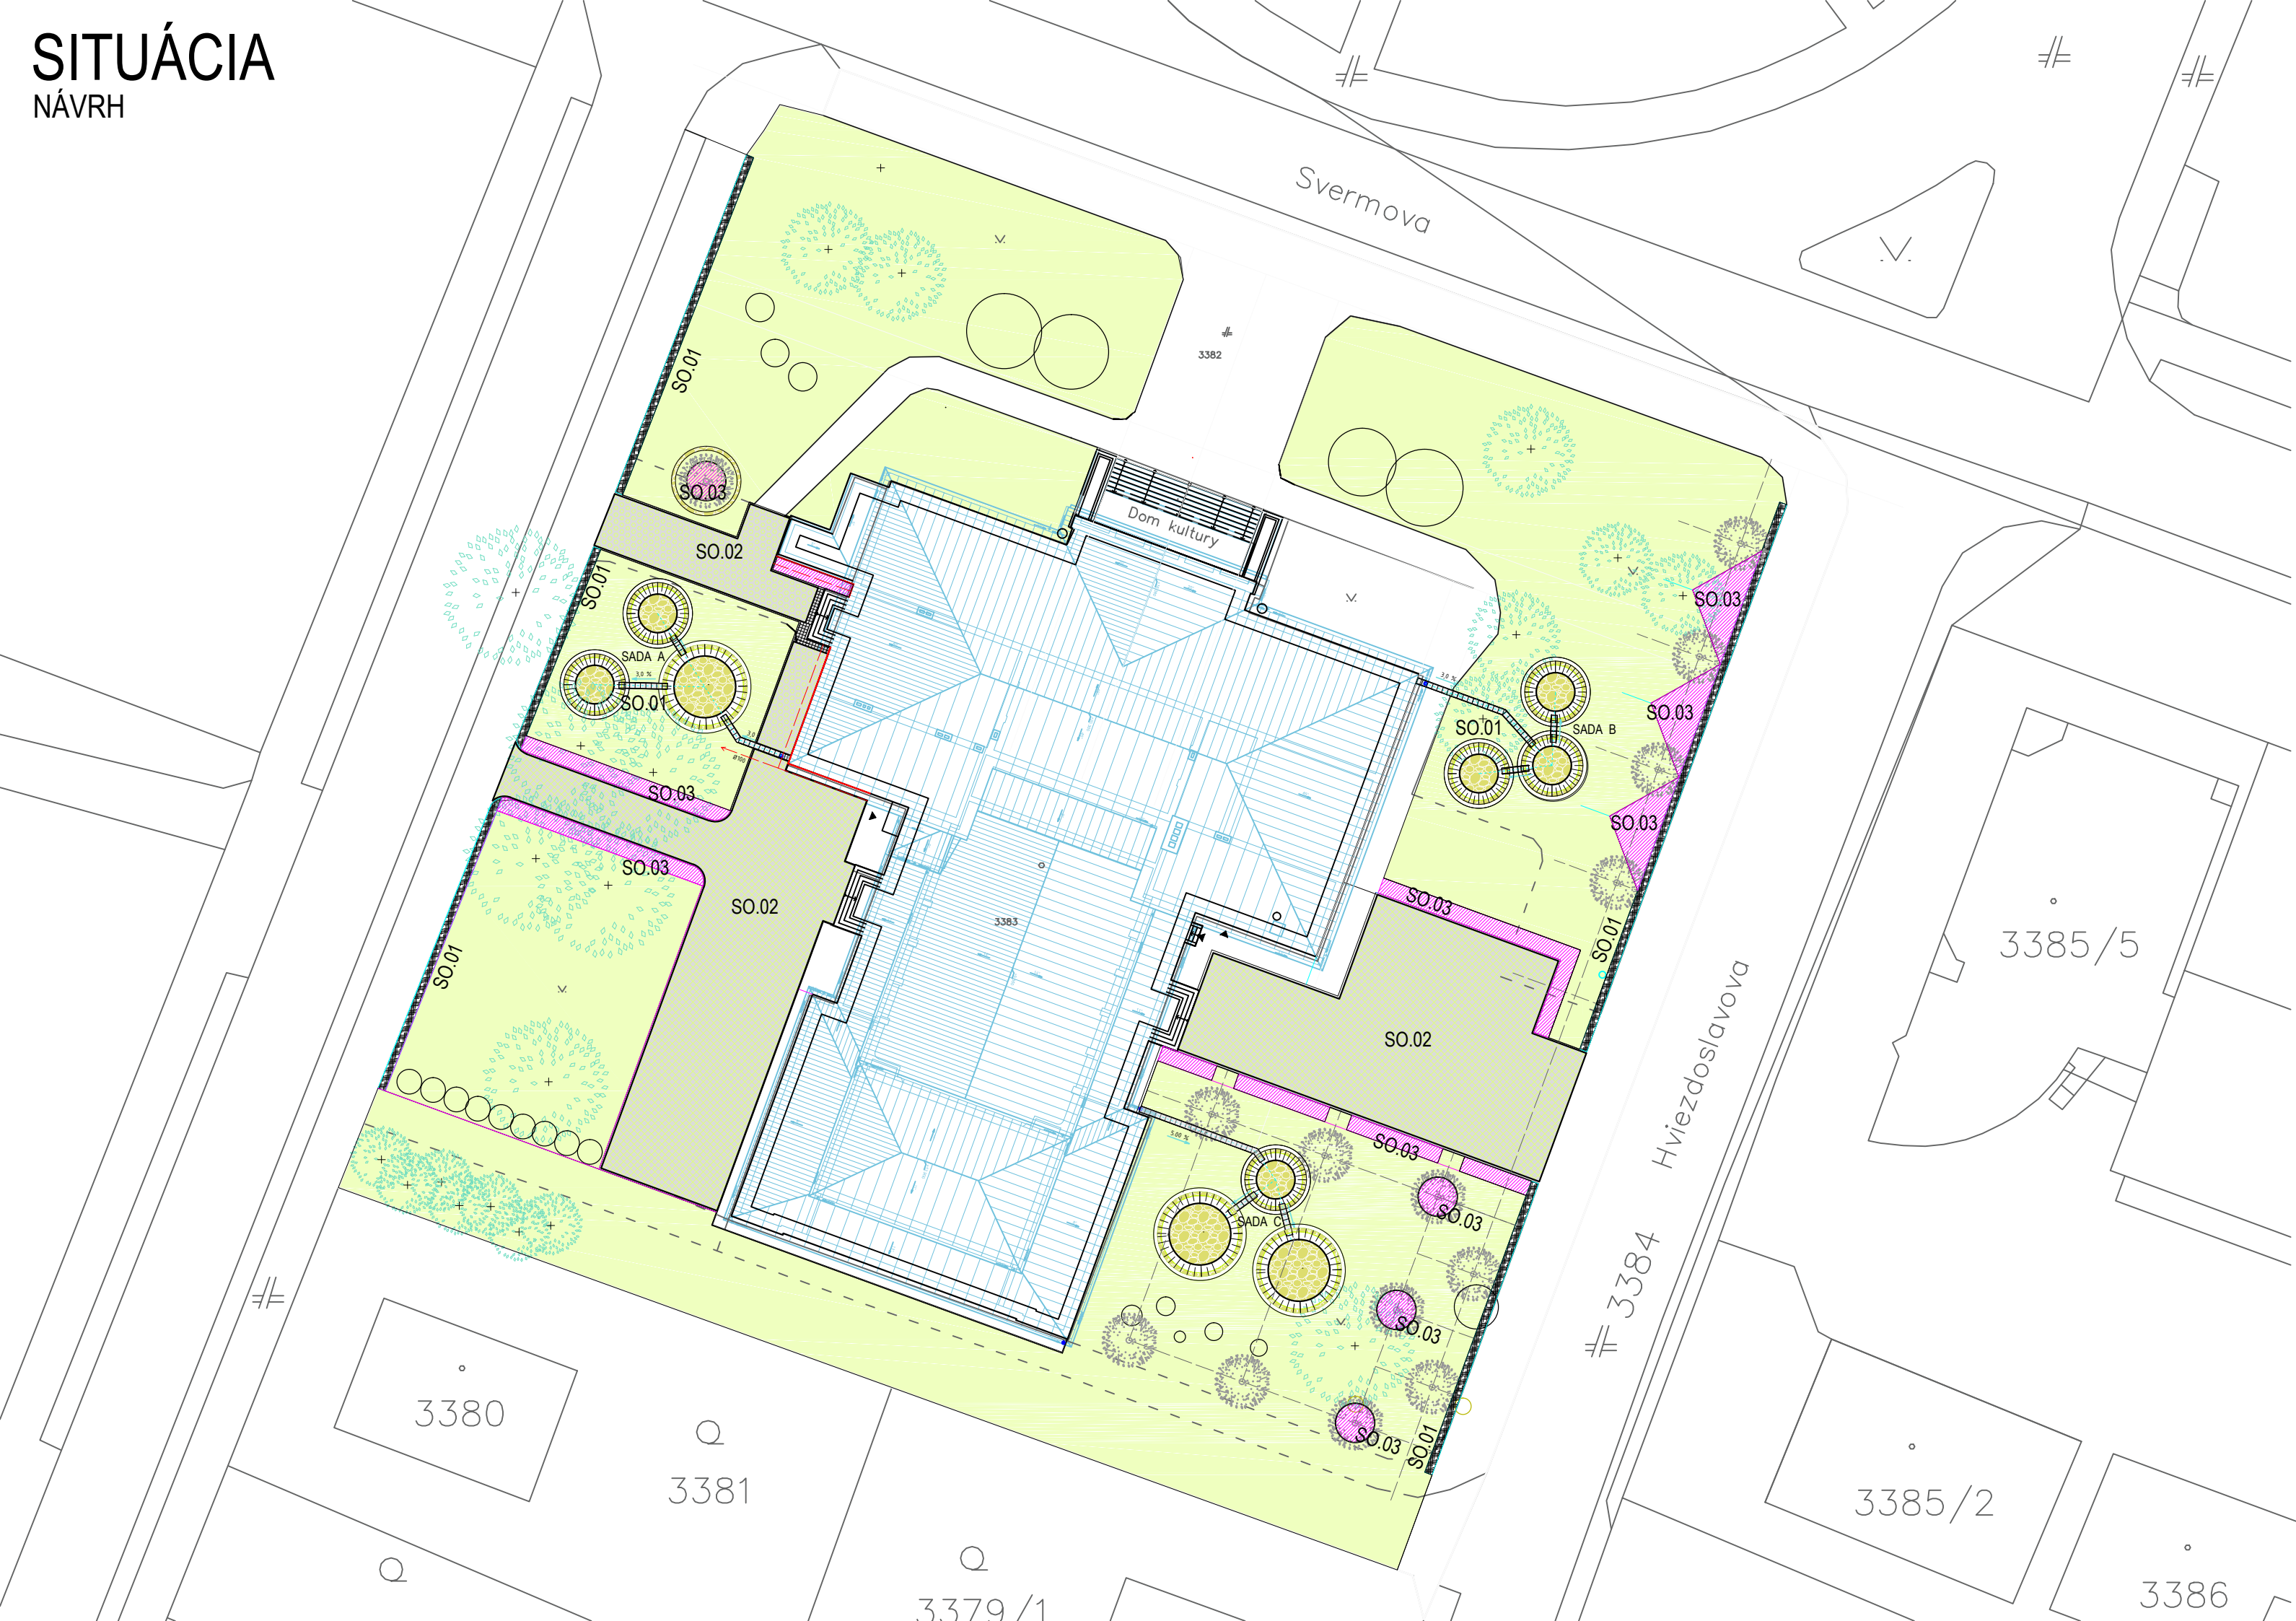

RIEŠENÉ PLOCHY		počet / m2	poznámka
	NAVRHOVANÁ VÝSADBA DREVÍN	14 ks	
	EXISTUJÚCE DREVINY	17 ks	
	ZATRÁVNENÉ PLOCHY - REKULTIVÁCIA	2702,8 m2	
	PLOCHY VÝSADBY	131,25 m2	
	ZATRÁVŇOVACIA DLAŽBA HR. 8CM	539,7 m2	
	ZATRÁVŇOVACIA DLAŽBA HR. 6CM	71,5 m2	
	BETÓNOVÁ DLAŽBA 20X20X6 CM	2,5 m2	
	ŠTRKOVÝ ZASAKOVACÍ PÁS, š 0,5 m detail na výkrese	57,65 m2	115,3 bm, hĺbka 0,6 m + geotextília
	BET. OBRUBNÍK 100 X 200 X1000 mm	217 bm	
	OBKOPANIE ZÁKLADOV DO HLĚBKY 3,0M (nopová fólia, štrkový zásyp,	20,0 bm	drenáž Ø100 - 25 bm
	DAŽDOVÁ ZÁHRADA	-	kameň - andezit
	ODVODŇOVACÍ ŽĽAB 40X35X12CM	89 KS	

SKLADBA OBJEKTOV  
SO.01 RETENČNÉ PRVKY (DAŽDOVÉ ZÁHRADY, ZASAKOVACÍ PÁS)  
SO.02 OPRAVA SPEVNENÝCH PLOCH  
SO.03 SADOVÉ ÚPRAVY

VÝŠKOVÝ SYSTÉM :			RELATÍVNY				
ZODP. PROJEKTANT ING. BARBORA HALÁSOVÁ , KA 0056							
AUTOR NÁVRHU ING. BARBORA HALÁSOVÁ			VYPRACOVAL ING. BARBORA HALÁSOVÁ				
INVESTOR		MESTO BREZNO, Nám. gen. M.R.Štefánika 1, Brezno					
MIESTO STAVBY		p.č. C-KN 3382, 3383, k.ú. BREZNO					
<b>NÁZOV STAVBY</b> <b>VODOZÁDRŽNÉ OPATRENIA V INTRAVILÁNE MESTA BREZNO</b> <b>VEREJNÝ PRIESTOR CENTRA MESTA</b>					FORMÁT	3A4	
					DÁTUM	05/2018	
					MIERKA	1:350	
OBJEKT					STUPEŇ	DUR	
OBSAH					SITUÁCIA - NÁVRH	ARCHÍVNE ČÍSLO	ČÍSLO VÝKRESU
						03	

ČÍSLO  
KÓPIE